


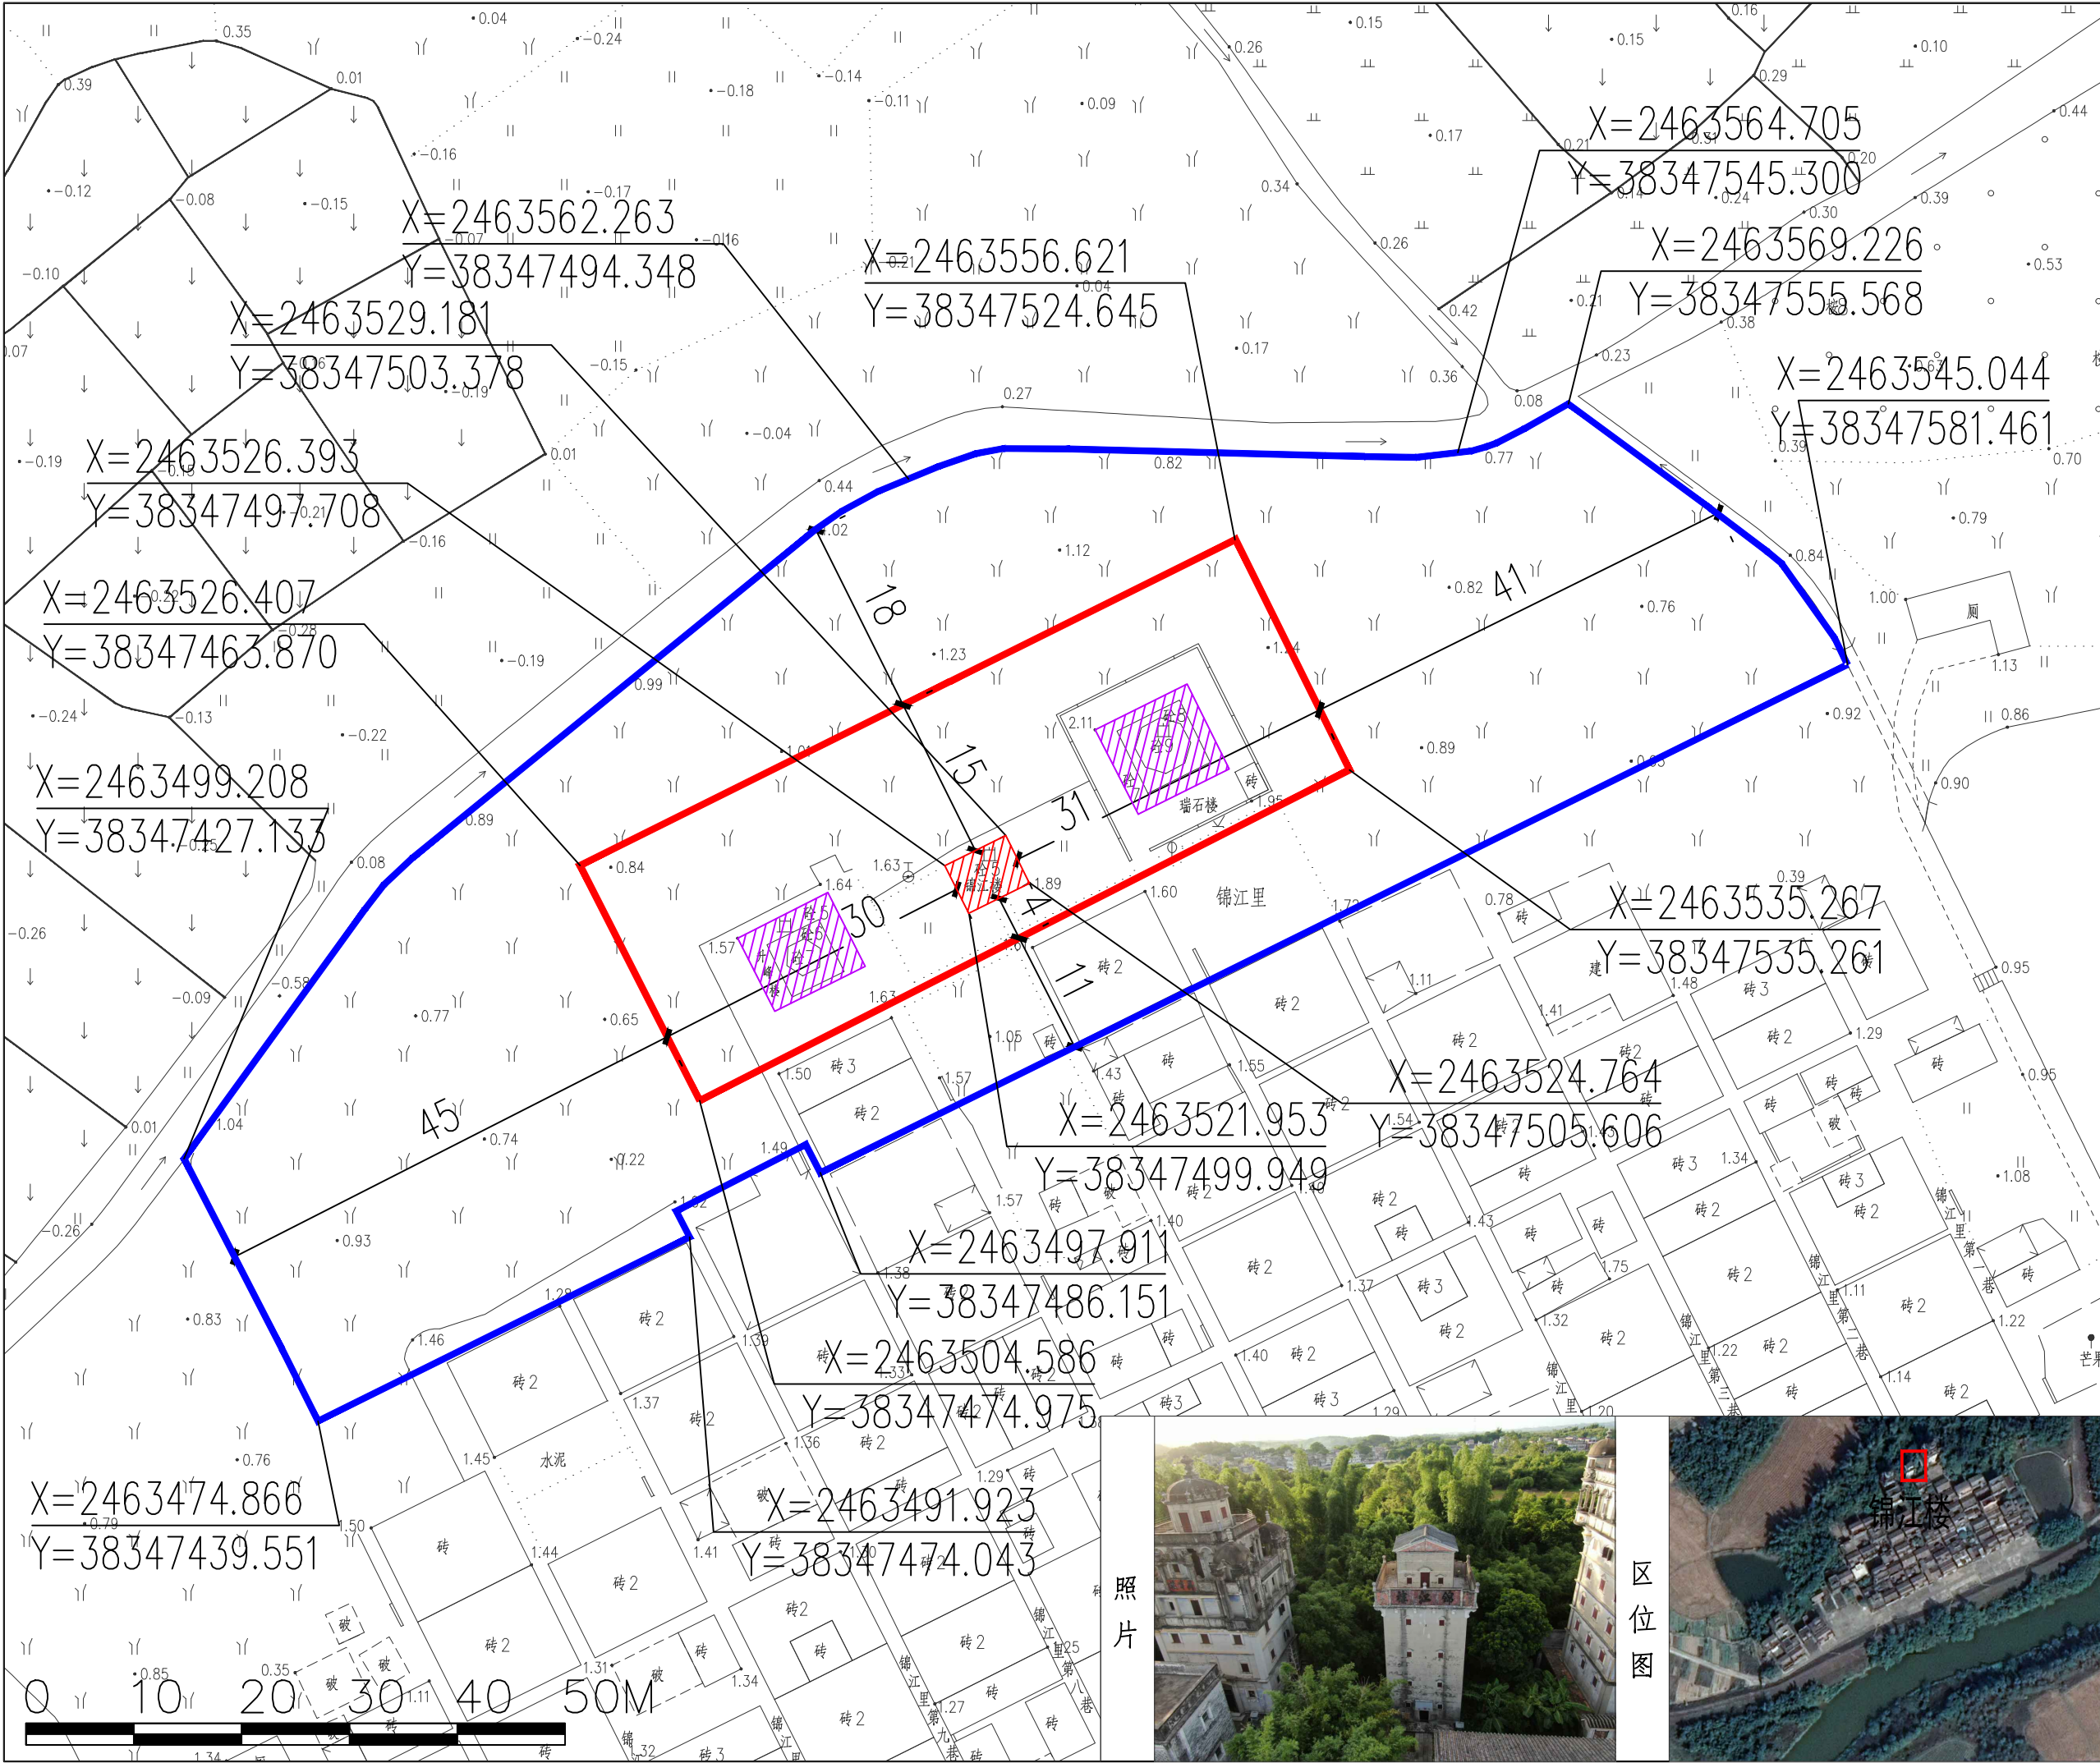

锦江楼


类别	近现代重要史迹及代表性建筑
年代	近代
建筑面积	138.52平方米
建筑结构	混合结构
状况	保存良好
建筑层数	五层
使用功能	建筑展示、展览
保护级别	全国重点文物保护单位
公布日期	2001年6月25日
地址	广东省江门市开平市蚬冈镇锦江里
建筑特色	锦江楼为混凝土外墙、木楼板，坤甸木梁、两坡瓦顶，建筑形体简洁，朴实无华，门窗窄小，墙设多处射击孔。楼额为“锦江楼”。
保护范围	从建筑物外缘向外延伸，向东31米，向西30米，向北15米，向南4米至巷道中间。面积：1637.90平方米。
保护要求及措施	保护范围内不得进行其他建设工程或者爆破、钻探、挖掘等作业。但是，因特殊情况需要在文物保护单位的保护范围内进行其他建设工程或者爆破、钻探、挖掘等作业的，必须保证文物保护单位的安全，并经省人民政府批准，在批准前应当征得国务院文物行政部门同意。 保护范围内不得建设污染文物保护单位及其环境的设施，不得进行可能影响文物保护单位安全及其环境的活动。
建设控制地带	从保护范围外缘起向外延伸，向东41米至河流边缘，向南22米至民居巷道中间，向西45米至村落边缘，向北18米至河流边缘。面积：4967.28平方米。
建设控制地带要求及措施	建设控制地带内进行建设工程，不得破坏文物保护单位的历史风貌；工程设计方案应经国务院文物行政部门同意，报自然资源部门批准。 建设控制地带内不得建设污染文物保护单位及其环境的设施，不得进行可能影响文物保护单位安全及其环境的活动。
图例	文物保护单位本体 保护范围 建设控制地带 X=2513600.888 Y=499148.953 控制点坐标 其他相邻文物保护单位本体

照片




区位图



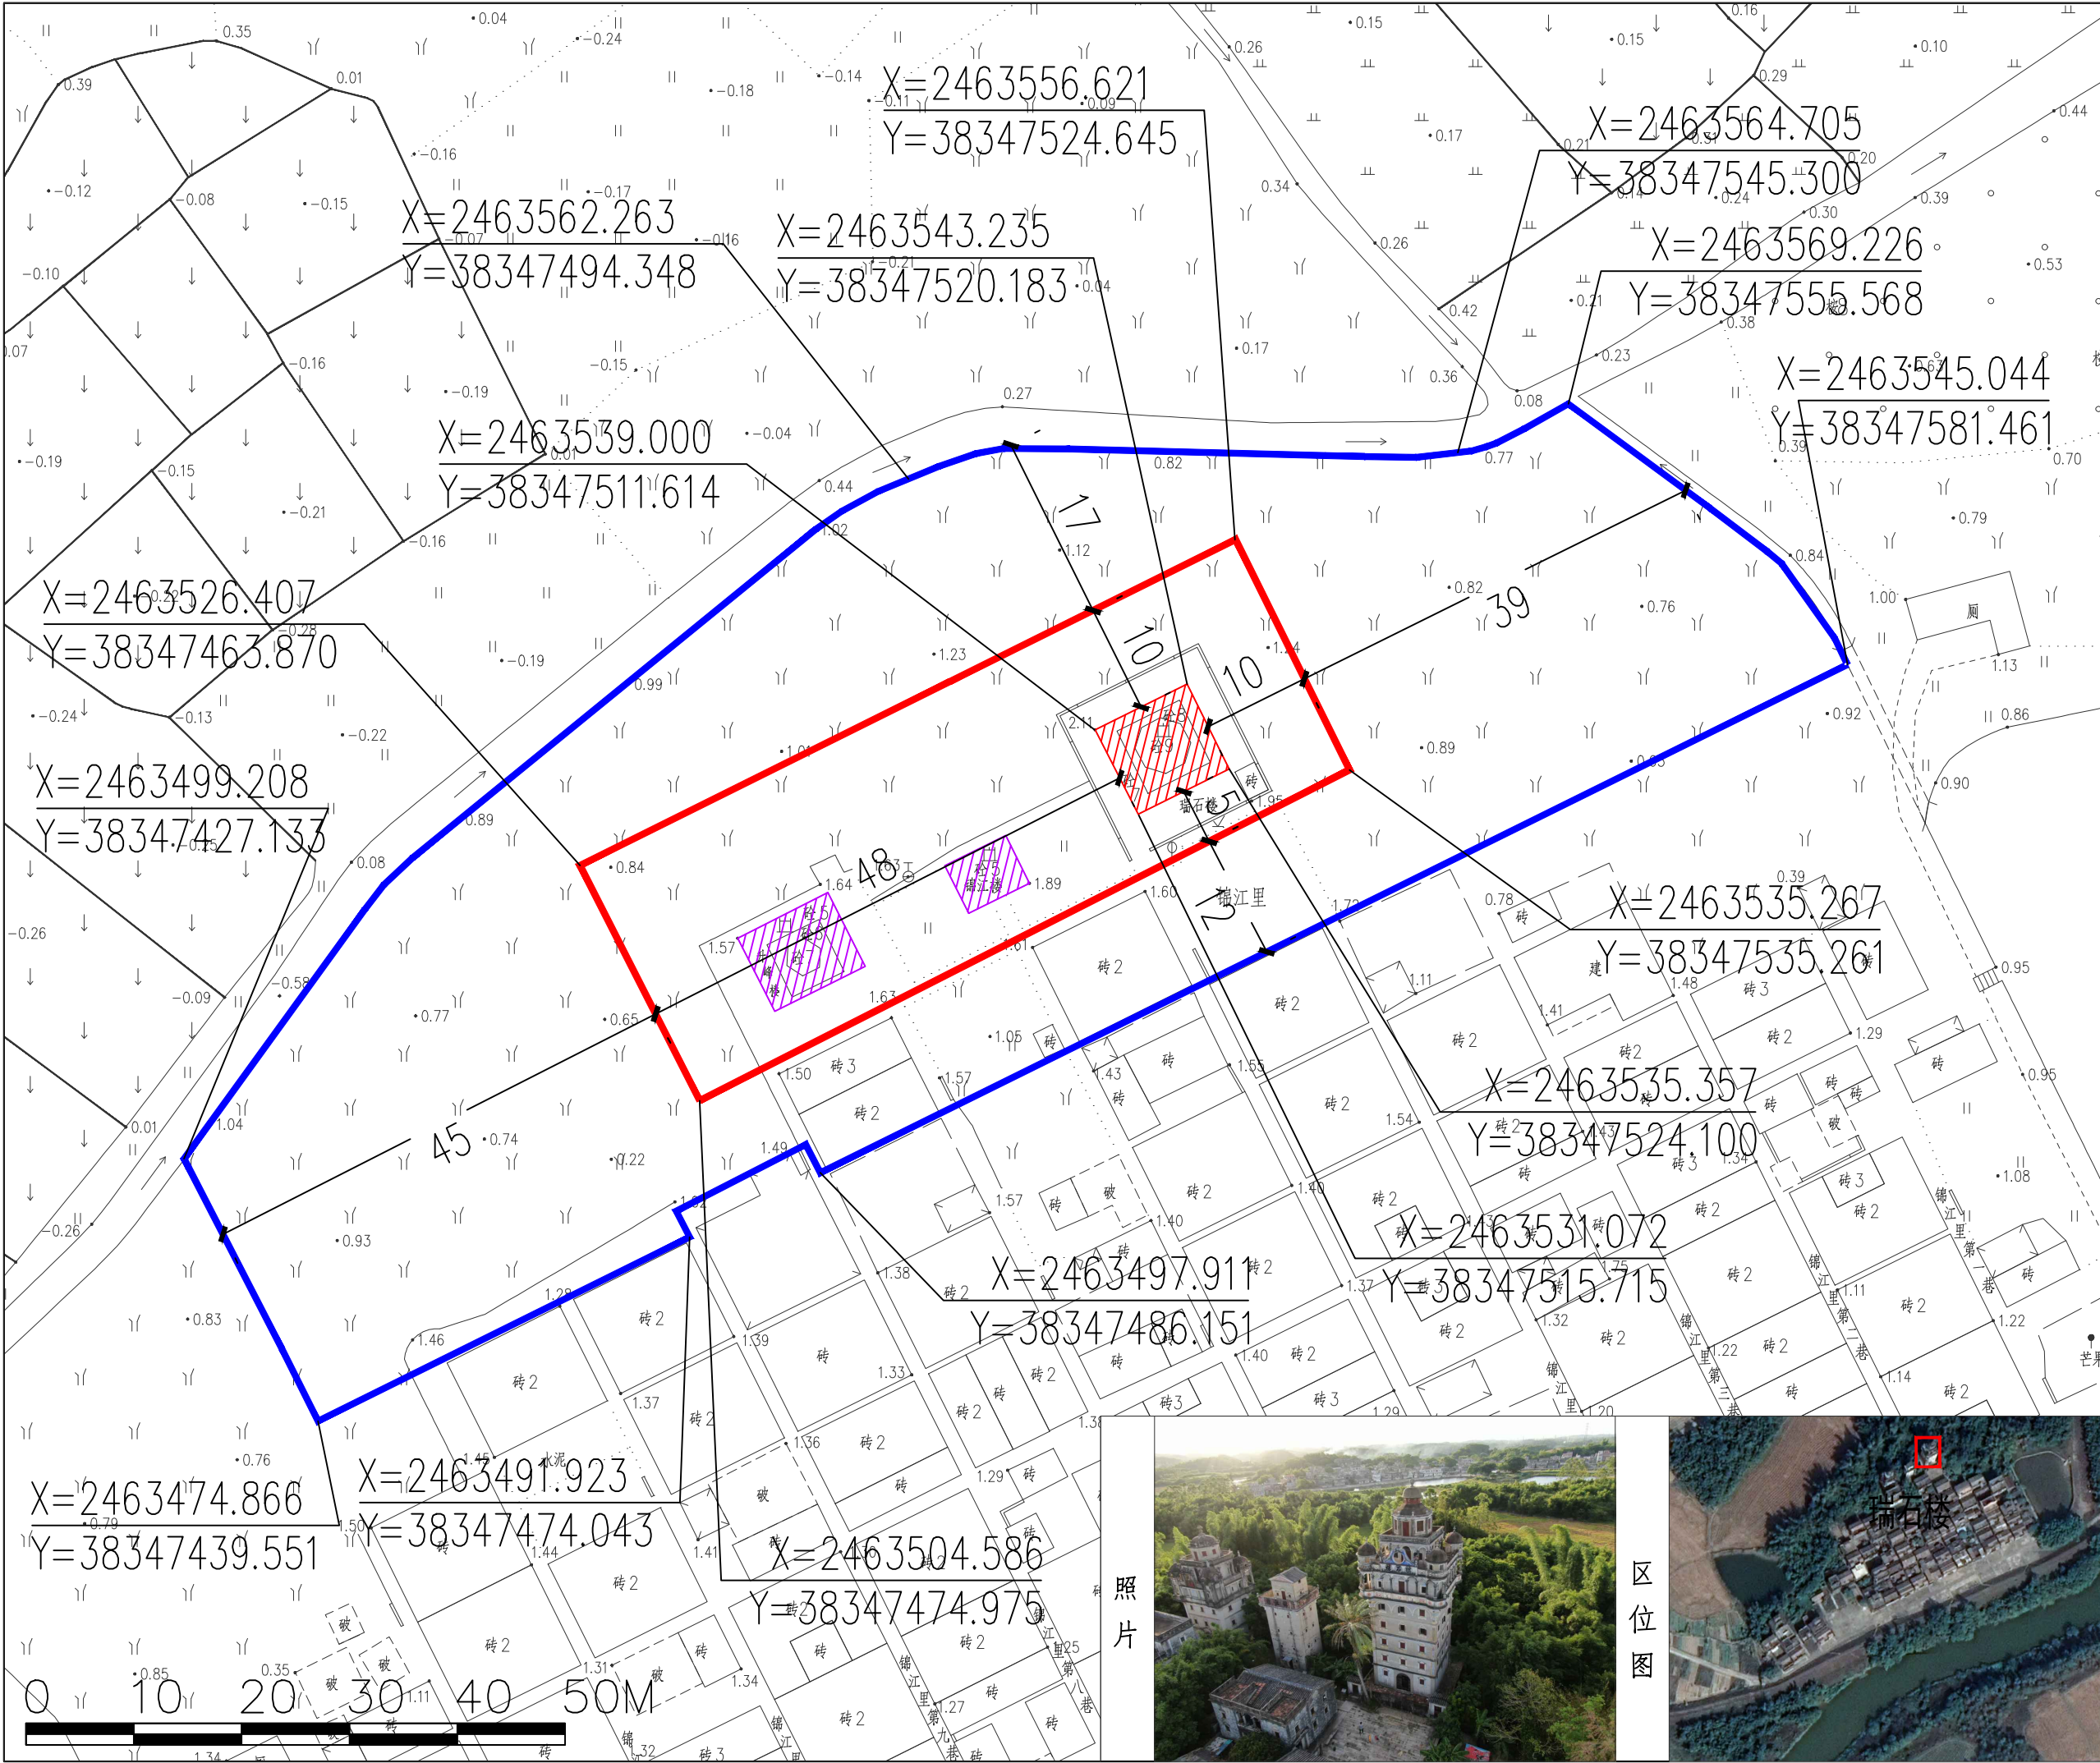


瑞石楼

类别	近现代重要史迹及代表性建筑
年代	近代
建筑面积	552.2平方米
建筑结构	钢筋混凝土结构
状况	保存良好
建筑层数	九层
使用功能	建筑展示、展览
保护级别	全国重点文物保护单位
公布日期	2001年6月25日
地址	广东省江门市开平市蚬冈镇锦江里
建筑特色	该楼是典型的居楼，外观具有爱奥立克、巴洛克、伊斯兰、拜占庭等多种西方建筑风格，室内摆设为传统岭南特色。在整体的西方建筑风格中，注入了中国建筑文化元素。瑞石楼是世界文化遗产地碉楼之一，有“开平碉楼第一楼”的美誉，是开平碉楼楼层最多、建筑艺术价值最高的碉楼。
保护范围	从建筑物外缘向外延伸，向东10米，向西48米，向北10米，向南5米至巷道中间。面积：1637.90平方米。
保护要求及措施	保护范围内不得进行其他建设工程或者爆破、钻探、挖掘等作业。但是，因特殊情况需要在文物保护单位保护范围内进行其他建设工程或者爆破、钻探、挖掘等作业的，必须保证文物保护单位的安全，并经省人民政府批准，在批准前应当征得国务院文物行政主管部门同意。 保护范围内不得建设污染文物保护单位及其环境的设施，不得进行可能影响文物保护单位安全及其环境的活动。
建设控制地带	从保护范围外缘起向外延伸，向东39米至河流边缘，向南12米至民居巷道中间，向西45米至村落边缘，向北17米至河流边缘。面积：4967.2845平方米。
建设控制地带要求及措施	建设控制地带内进行建设工程，不得破坏文物保护单位的历史风貌；工程设计方案应经国务院文物行政主管部门同意，报自然资源部门批准。 建设控制地带内不得建设污染文物保护单位及其环境的设施，不得进行可能影响文物保护单位安全及其环境的活动。
图例	文物单位本体 保护范围 建设控制地带 X=2513600.888 Y=499148.993 控制点坐标 相邻其他不可移动文物边界

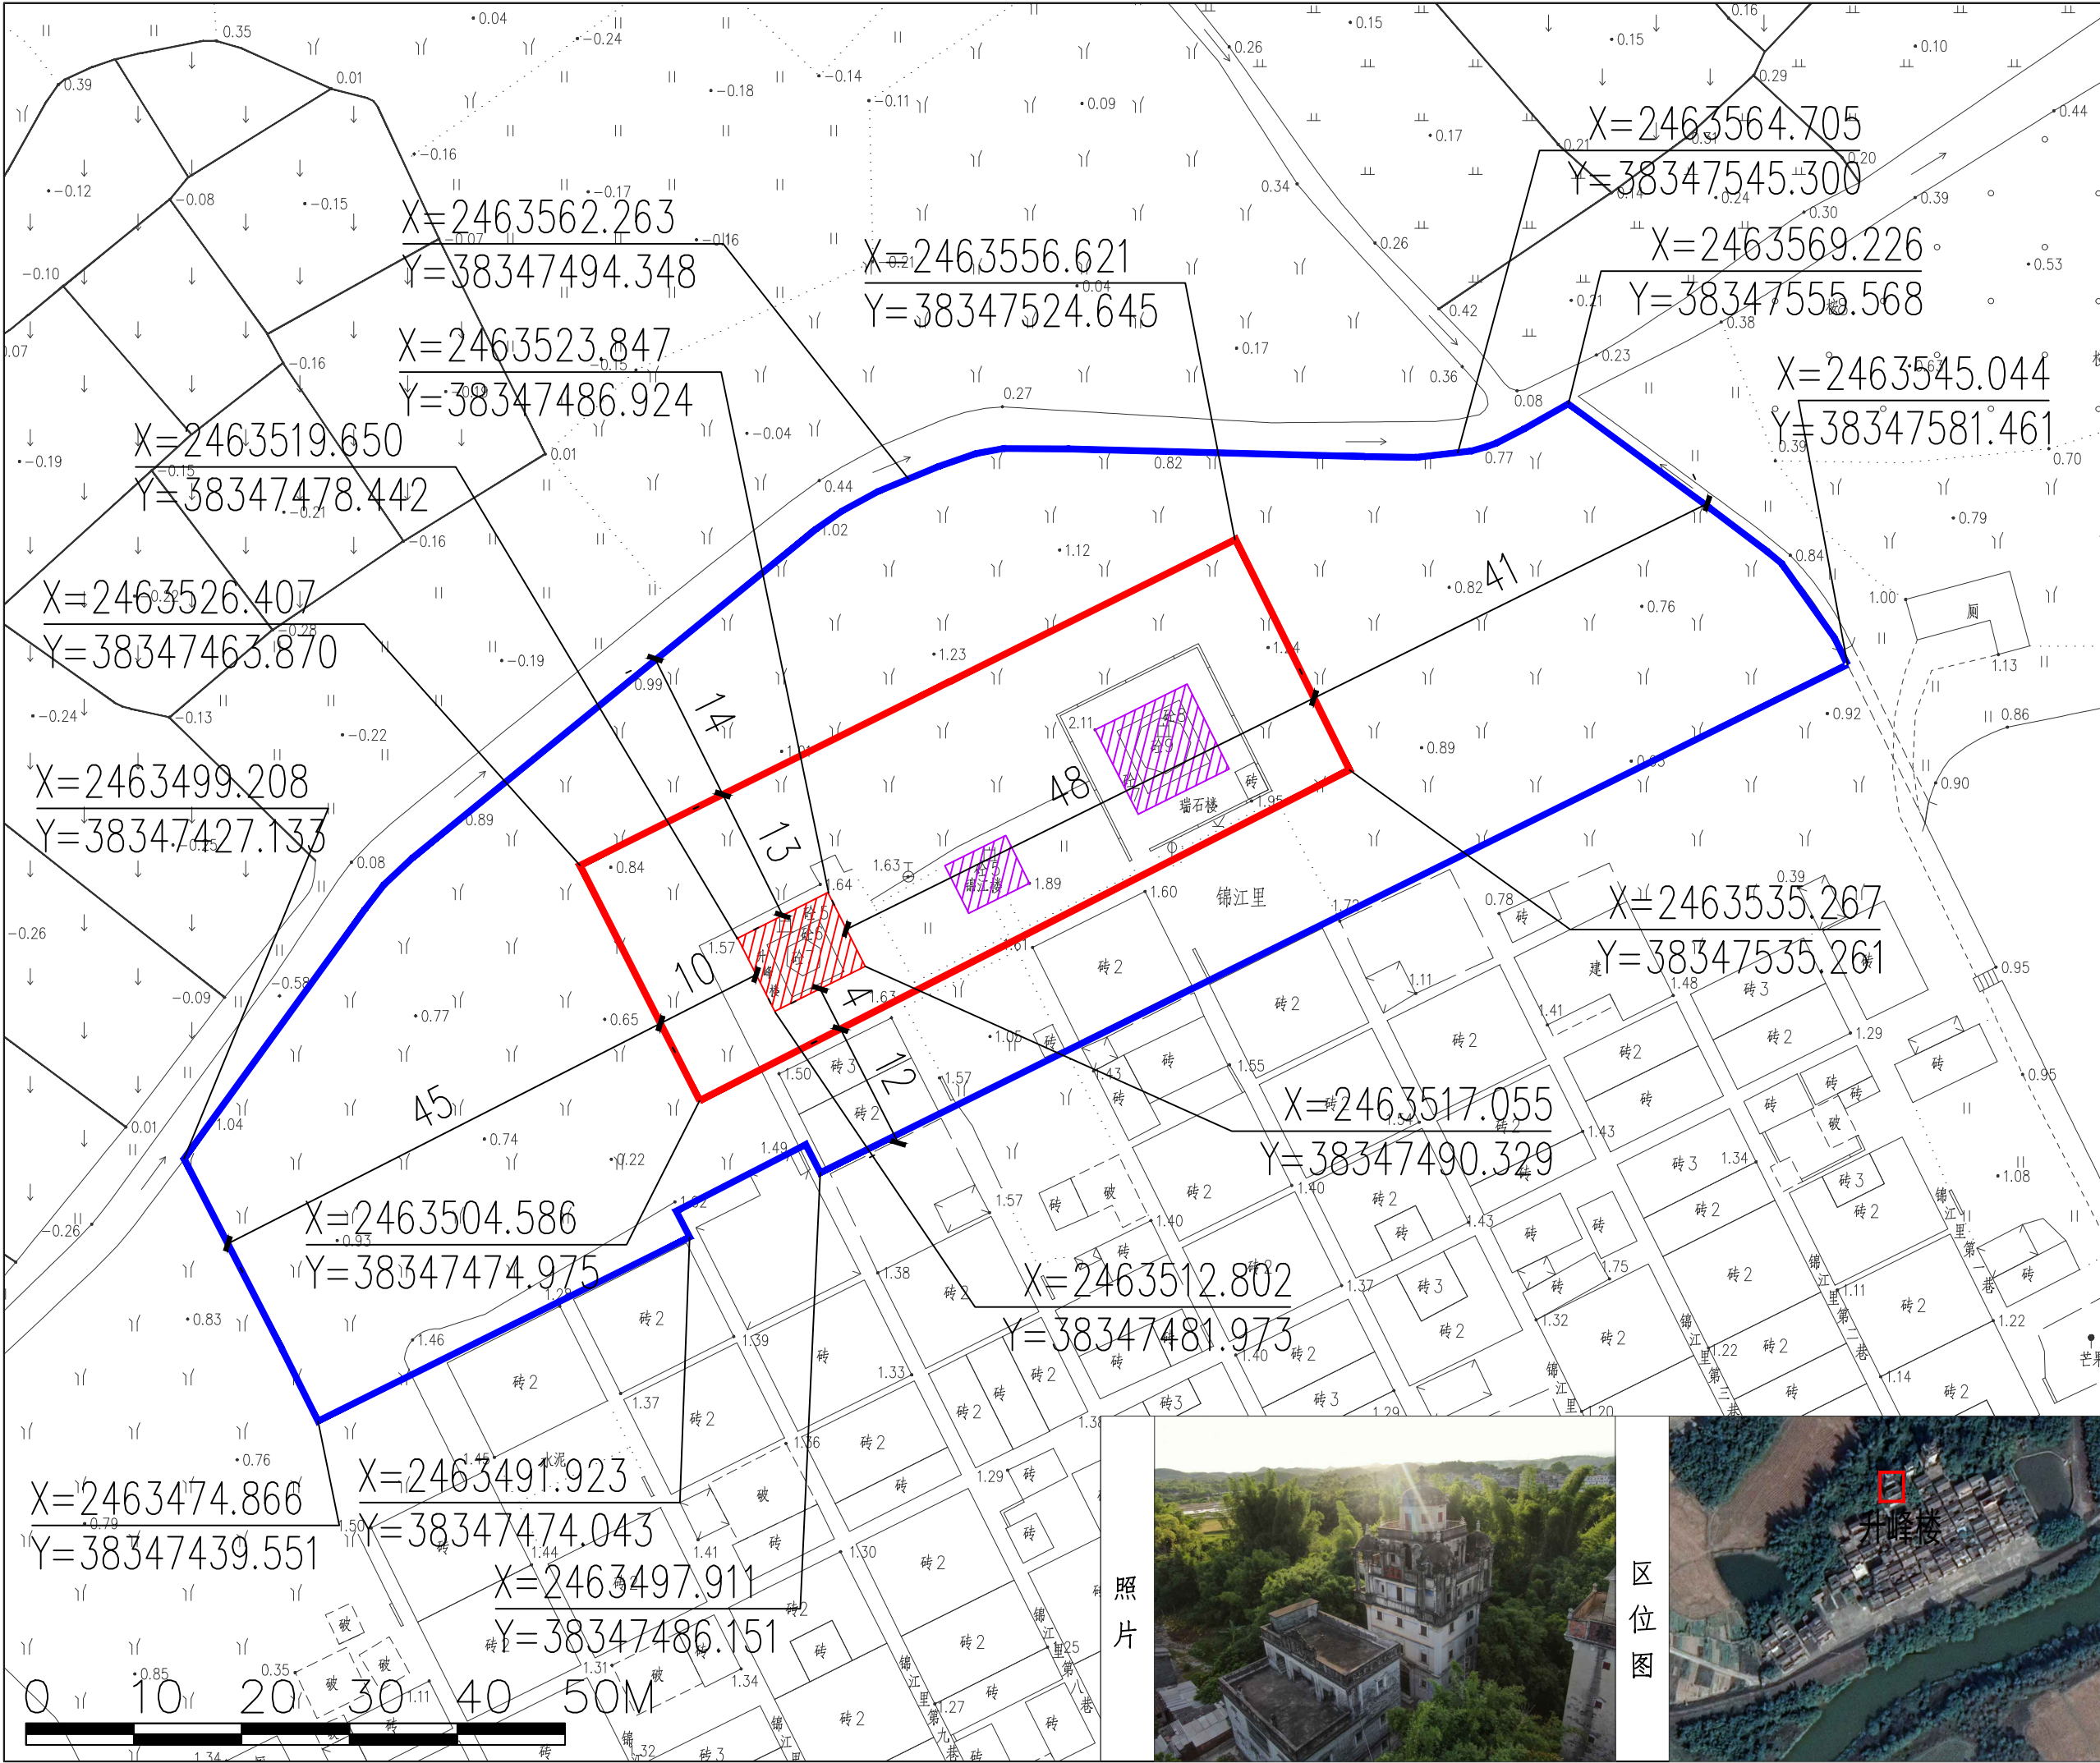

升峰楼


类别	近现代重要史迹及代表性建筑
年代	近代
建筑面积	310.75平方米
建筑结构	混合结构
状况	保存良好
建筑层数	六层
使用功能	建筑展示、展览
保护级别	全国重点文物保护单位
公布日期	2001年6月25日
地址	广东省江门市开平市蚬冈镇锦江里
建筑特色	升峰楼为钢筋混凝土结构，穹隆顶，四面悬挑设柱廊，罗马式柱廊，巴洛克角亭，亭的四角为三柱一组的巨柱组合。外墙蓝色抹灰，灰塑、壁画工艺精湛，室内设施齐全。楼额为“升峰楼”。该楼中西合璧、豪华气派，是典型的居楼代表之一，是中西文化交融杰出代表。
保护范围	从建筑物外缘向外延伸，向东48米，向西10米，向北13米，向南4米至巷道中间。面积：1637.90平方米。
保护要求及措施	保护范围内不得进行其他建设工程或者爆破、钻探、挖掘等作业。但是，因特殊情况需要在文物保护单位的保护范围内进行其他建设工程或者爆破、钻探、挖掘等作业的，必须保证文物保护单位的安全，并经省人民政府批准，在批准前应当征得国务院文物行政主管部门同意。 保护范围内不得建设污染文物保护单位及其环境的设施，不得进行可能影响文物保护单位安全及其环境的活动。
建设控制地带	从保护范围外缘起向外延伸，向东41米至河流边缘，向南12米至民居巷道中间，向西45米至村落边缘，向北14米至河流边缘。面积：4967.28平方米。
建设控制地带要求及措施	建设控制地带内进行建设工程，不得破坏文物保护单位的历史风貌；工程设计方案应经国务院文物行政主管部门同意，报自然资源部门批准。 建设控制地带内不得建设污染文物保护单位及其环境的设施，不得进行可能影响文物保护单位安全及其环境的活动。
图例	文物保护单位本体 保护范围 建设控制地带 控制点坐标 其他相邻文物保护单位本体 北 照片 X=2513600.886 Y=499148.953

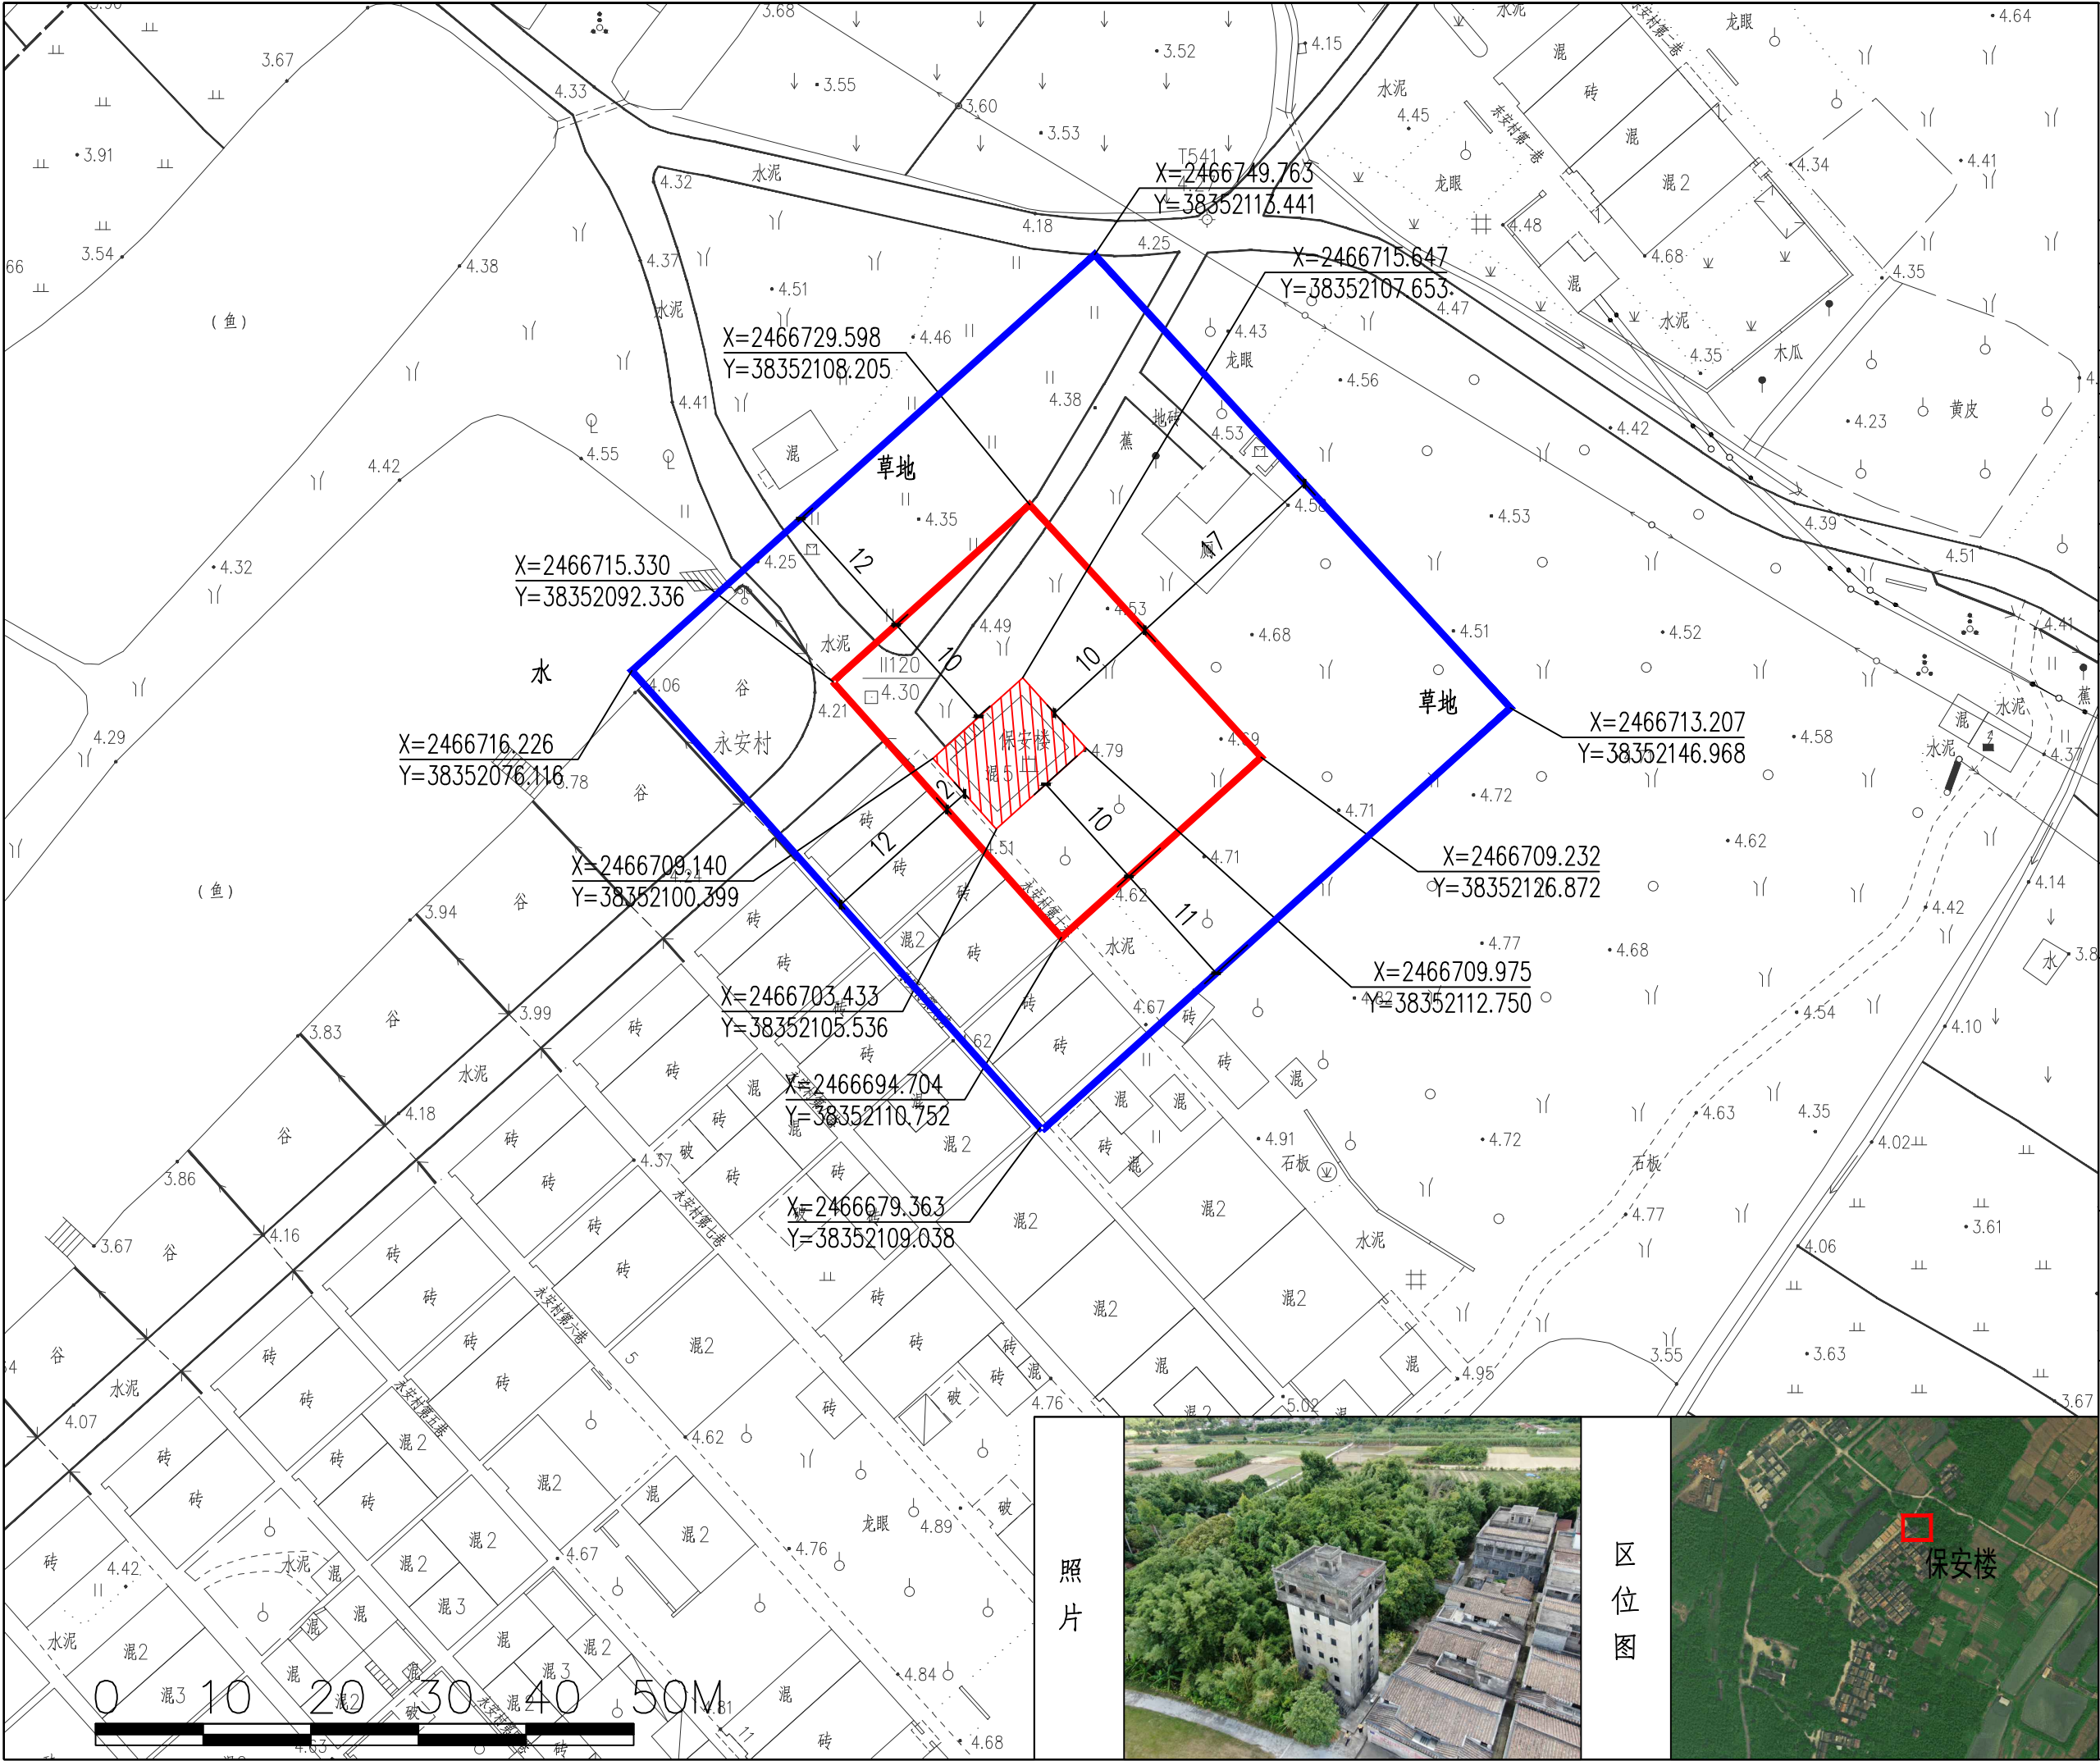

保安楼

类别	近现代重要史迹及代表性建筑
年代	近代
建筑面积	248平方米
建筑结构	钢筋混凝土结构
状况	保存良好
建筑层数	七层
使用功能	建筑展示、展览
保护级别	全国重点文物保护单位
公布日期	2001年6月25日
地址	广东省江门市开平市百合镇马降龙村
建筑特色	保安楼寓意保村安民，主要用于居住兼具防匪功能，建筑带有巴洛克式特点。该楼是世界文化遗产地开平碉楼与村落中碉楼之一，对研究开平碉楼与村落及侨乡文化具有重要价值。
保护范围	从建筑物外缘向外延伸，向东南延伸10米，向西南2米至民居外墙，向西北延伸10米，向东北延伸10米。面积：594.76平方米。
保护要求及措施	保护范围内不得进行其他建设工程或者爆破、钻探、挖掘等作业。但是，因特殊情况需要在文物保护单位保护范围内的保护范围内进行其他建设工程或者爆破、钻探、挖掘等作业的，必须保证文物保护单位的安全，并经省人民政府批准，在批准前应当征得国务院文物行政主管部门同意。 保护范围内不得建设污染文物保护单位及其环境的设施，不得进行可能影响文物保护单位安全及其环境的活动。
建设控制地带	从保护范围外缘起向外延伸，向东南11米至巷道中间，向西南12米至巷道中间，向西北延伸12米，向东北延伸17米。面积：1912.23平方米。
建设控制地带要求及措施	在建设控制地带内进行建设工程，不得破坏文物保护单位的历史风貌；工程设计方案应经国务院文物行政主管部门同意，报自然资源部门批准。 建设控制地带内不得建设污染文物保护单位及其环境的设施，不得进行可能影响文物保护单位安全及其环境的活动。
图例	文物保护单位本体 保护范围 建设控制地带 X=2466700.389 Y=499148.963 控制点坐标
北	

照片

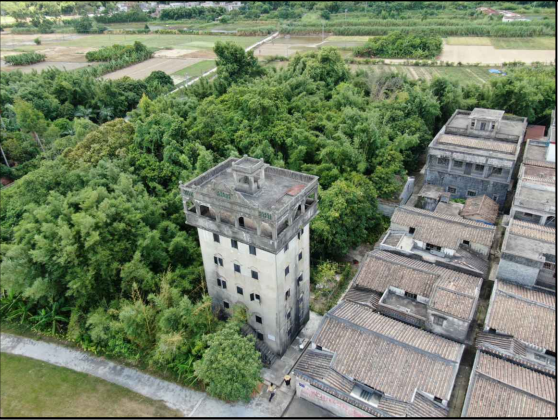


区位图






昌 庐	
类别	近现代重要史迹及代表性建筑
年代	近代
建筑面积	362平方米
建筑结构	钢筋混凝土结构
状况	保存良好
建筑层数	四层
使用功能	建筑展示、展览
保护级别	全国重点文物保护单位
公布日期	2001年6月25日
地址	广东省江门市开平市百合镇马降龙村
建筑特色	昌庐坐西向东，首层面阔11.55米，进深9.73米，占地面积为112.38平方米。楼高三层半，平面布局为三间两廊，钢筋混凝土结构，平屋顶。楼额为“昌庐”。外观华丽，造型丰富，工艺精细，带有巴洛克式建筑特点。窗套装饰讲究，正面窗套贯穿两层。内部厅房、卧室、厨房等功能用房一应俱全，空间组合紧凑、开敞，该庐主要用于居住兼具防匪功能。它是世界文化遗产地开平碉楼与村落中碉楼之一，对研究开平碉楼与村落、建筑艺术及侨乡文化具有一定价值。
保护范围	从建筑物外缘向外延伸，向南1米至巷道中间，向东1米至道路边缘，向北1米至巷道中间，向西34米至巷道中间。面积：606.6平方米。
保护要求及措施	保护范围内不得进行其他建设工程或者爆破、钻探、挖掘等作业。但是，因特殊情况需要在文物保护单位保护范围内进行其他建设工程或者爆破、钻探、挖掘等作业的，必须保证文物保护单位的安全，并经省人民政府批准，在批准前应当征得国务院文物行政部门同意。 保护范围内不得建设污染文物保护单位安全及其环境的设施，不得进行可能影响文物保护单位安全及其环境的活动。
建设控制地带	从保护范围外缘起向外延伸，向东延伸20米，向南延伸13米，向西20米至巷道中间，向北延伸8米至巷道中间。面积：2333.2平方米。
建设控制地带要求及措施	在建设控制地带内进行建设工程，不得破坏文物保护单位的历史风貌；工程设计方案应经国务院文物行政部门同意，报自然资源部门批准。 建设控制地带内不得建设污染文物保护单位及其环境的设施，不得进行可能影响文物保护单位安全及其环境的活动。
图例	文物保护单位本体 保护范围 建设控制地带 X=2466250.792 Y=38351993.359 控制点坐标 其他相邻文物保护单位本体

照片

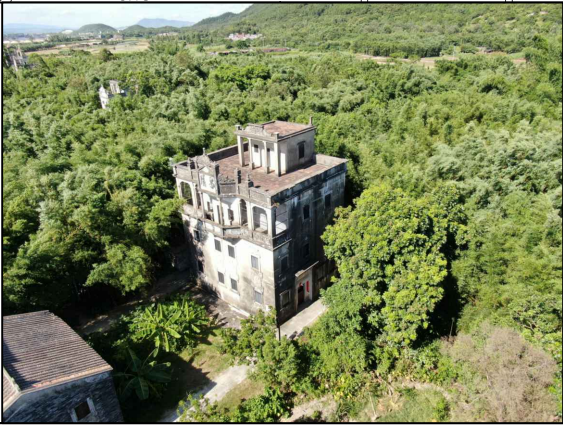

区位图




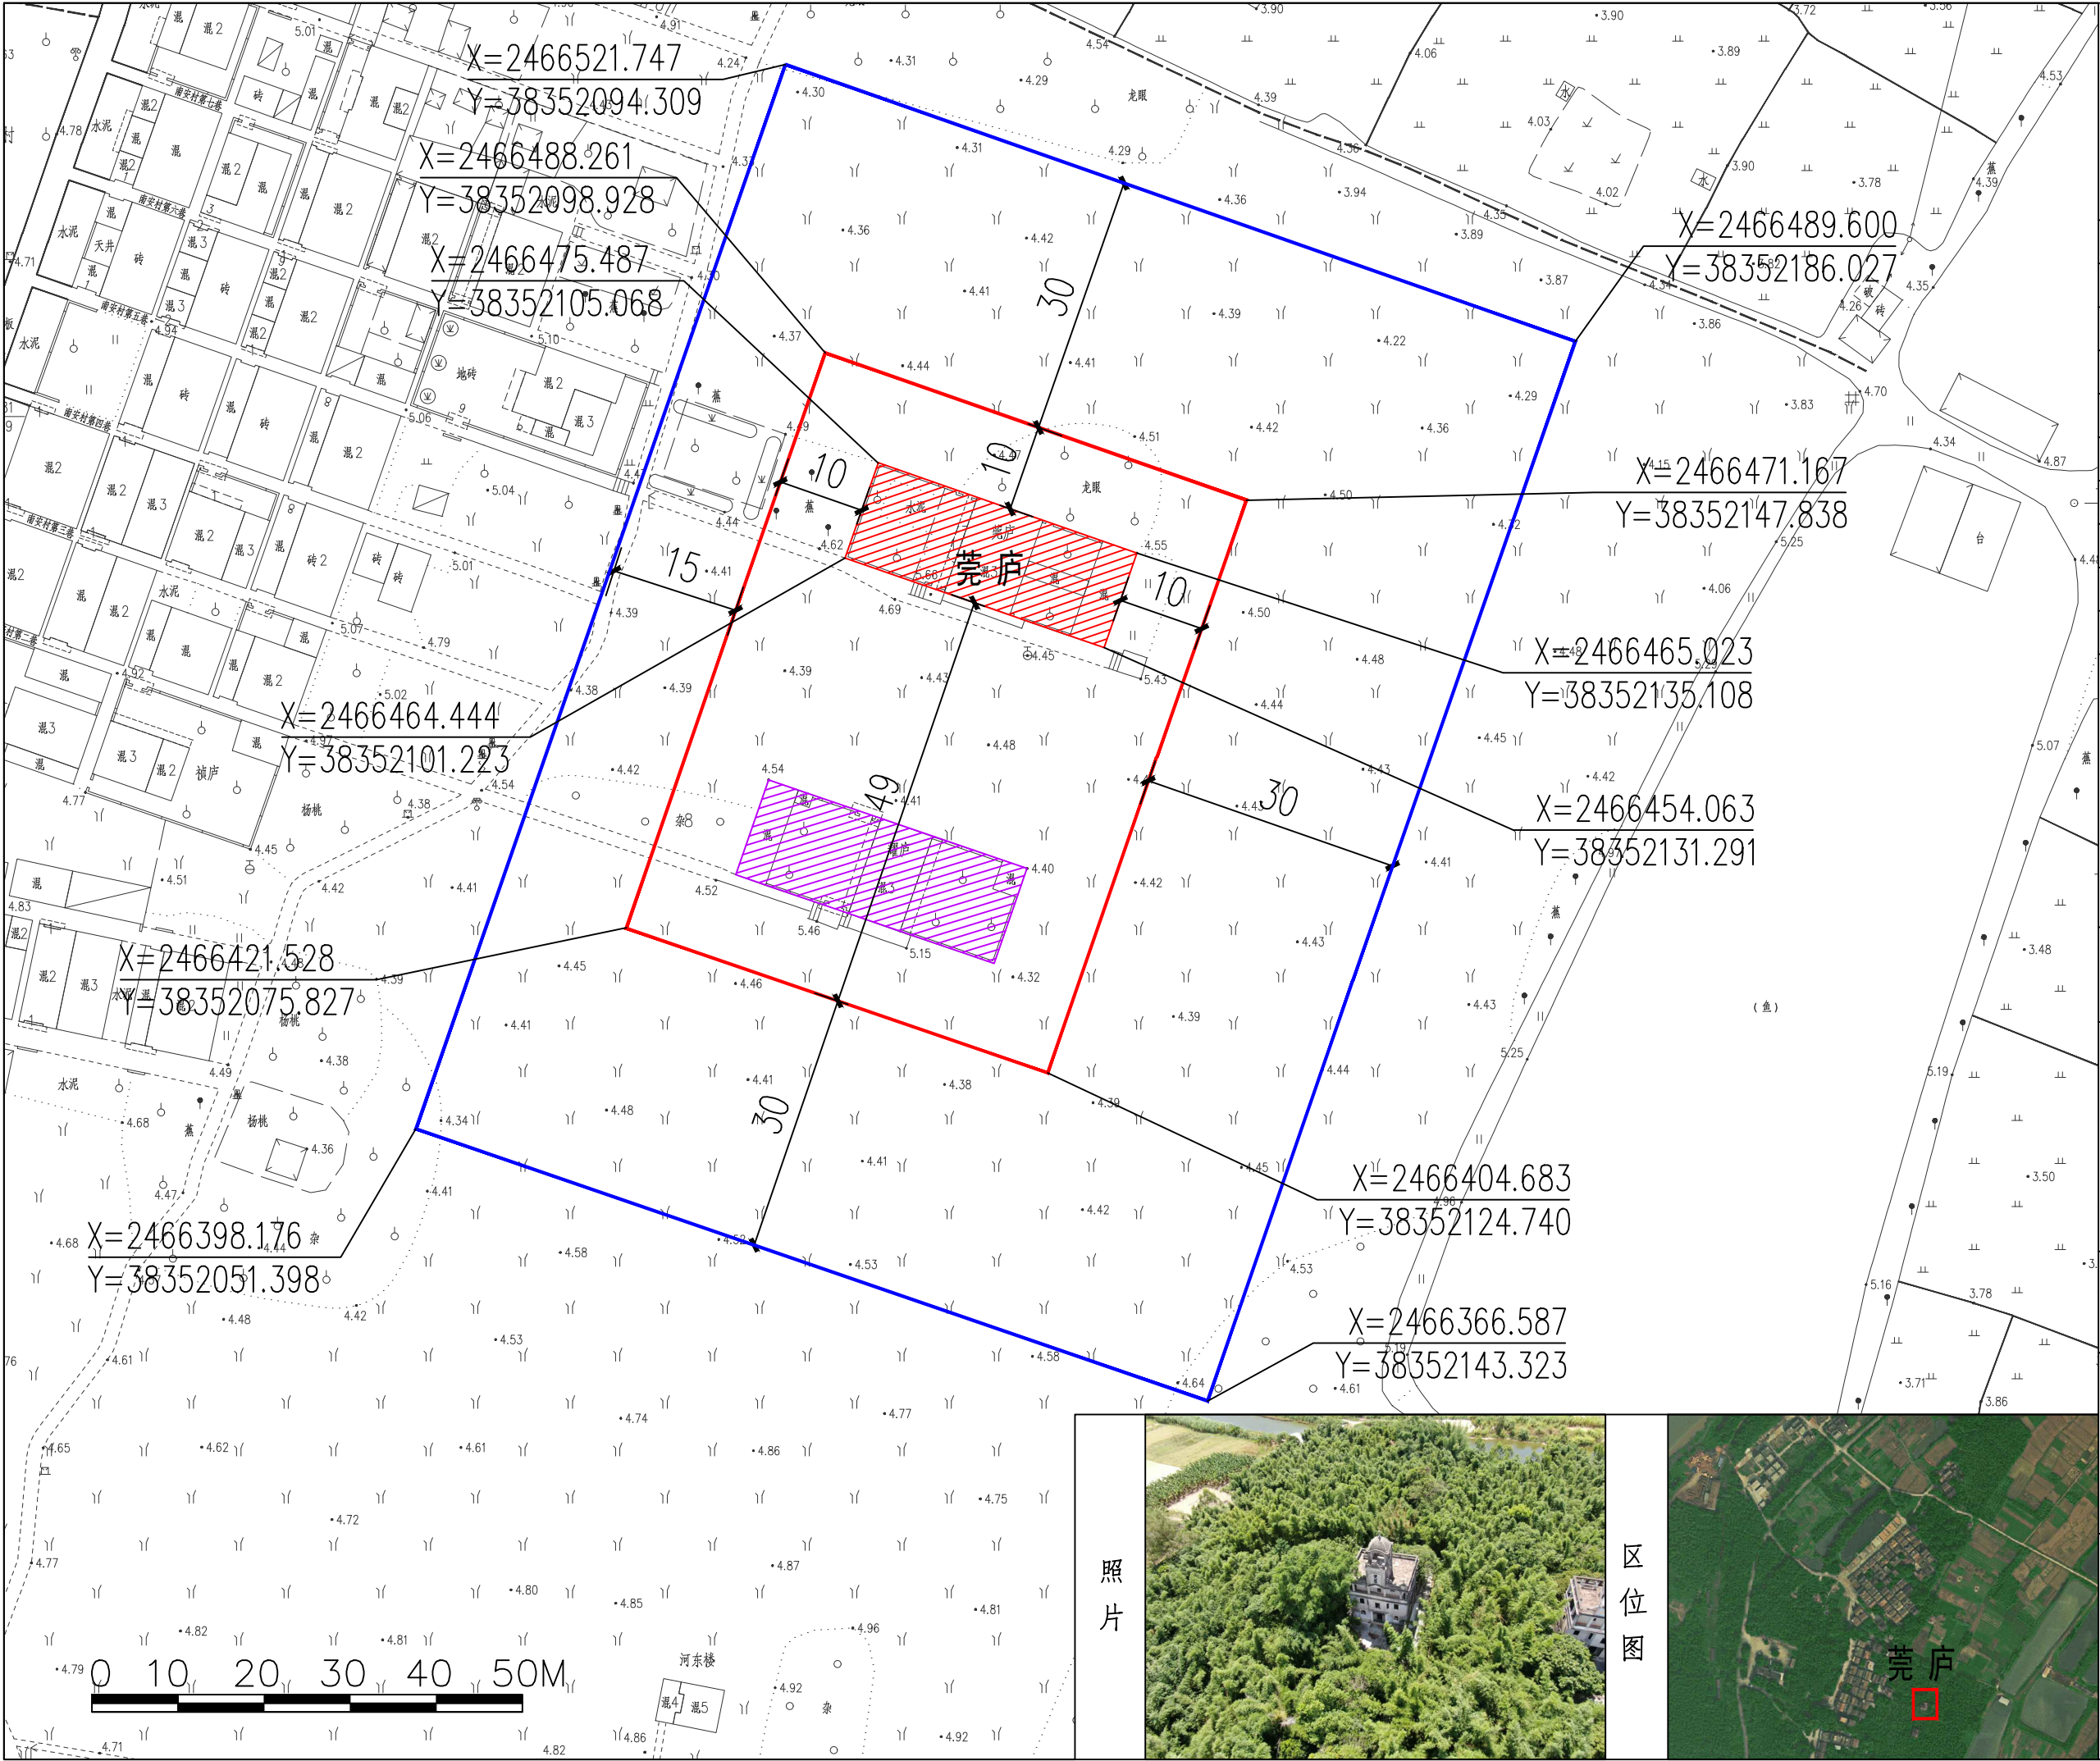

莞 庐

类别	近现代重要史迹及代表性建筑
年代	近代
建筑面积	348平方米
建筑结构	钢筋混凝土结构
状况	保存良好
建筑层数	五层
使用功能	建筑展示、展览
保护级别	全国重点文物保护单位
公布日期	2001年6月25日
地址	广东省江门市开平市百合镇马降龙村
建筑特色	莞庐坐东向西，首层面阔11.6米，进深8.1米。楼高五层，钢筋混凝土结构，穹隆顶，外墙蓝色抹浆，正面楼额为“莞庐”。莞庐中西合璧，室内外壁画、灰雕、木雕精美，设施齐全。莞庐主要用于居住兼具防匪功能，是世界文化遗产地开平碉楼与村落中碉楼之一，它是开平保存完好、建筑艺术较高别墅式建筑，对研究侨乡文化、建筑艺术具有重要的价值。
保护范围	从建筑物外缘向外延伸，向南49米，向西、北、东延伸10米。面积：3651.7平方米。
保护要求及措施	保护范围内不得进行其他建设工程或者爆破、钻探、挖掘等作业。但是，因特殊情况需要在文物保护单位保护范围内进行其他建设工程或者爆破、钻探、挖掘等作业的，必须保证文物保护单位的安全，并经省人民政府批准，在批准前应当征得国务院文物行政部门同意。 保护范围内不得建设污染文物保护单位及其环境的设施，不得进行可能影响文物保护单位安全及其环境的活动。
建设控制地带	从保护范围外缘起向外延伸，向东、南、北延伸30米，向西延伸15米至巷道中间。面积：9027.9平方米。
建设控制地带要求及措施	在建设控制地带内进行建设工程，不得破坏文物保护单位的历史风貌；工程设计方案应经国务院文物行政部门同意，报自然资源部门批准。 建设控制地带内不得建设污染文物保护单位及其环境的设施，不得进行可能影响文物保护单位安全及其环境的活动。
图例	文物保护单位本体 保护范围 建设控制地带 X=246360.889 Y=499148.983 控制点坐标 其他相邻文物保护单位本体

照片

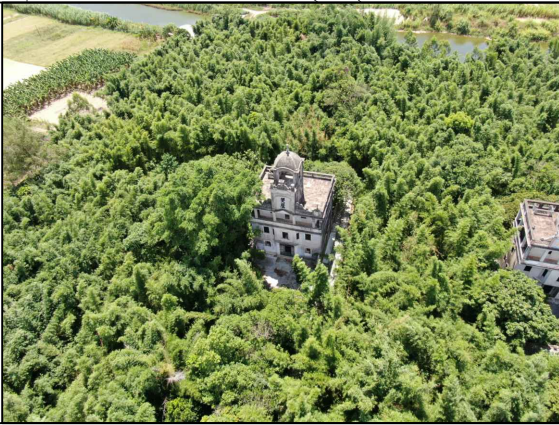

区位图



河东楼

类别	近现代重要史迹及代表性建筑
年代	近代
建筑面积	166平方米
建筑结构	混合结构
状况	保存良好
建筑层数	五层
使用功能	建筑展示、展览
保护级别	全国重点文物保护单位
公布日期	2001年6月25日
地址	广东省江门市开平市百合镇马降龙村


建筑特色	楼高五层，钢筋混凝土结构。平屋顶，顶层背面两角各设“燕子窝”、并设“”形射击孔，正门前设置外廊。楼额“河东楼”字不清晰。楼体造型简朴，外观坚固、封闭。
-------------	---

保护范围	从建筑物外缘向东、南、西、北延伸各10米。面积:678.46平方米。
------	------------------------------------

保护要求 及措施	保护范围内不得进行其他建设工程或者爆破、钻探、挖掘等作业。但是，因特殊情况需要在文物保护单位的保护范围内进行其他建设工程或者爆破、钻探、挖掘等作业的，必须保证文物保护单位的安全，并经省人民政府批准，在批准前应当征得国务院文物行政部门同意。 保护范围内不得建设污染文物保护单位及其环境的设施，不得进行可能影响文物保护单位安全及其环境的活动。
-------------	---

建设控制地带

建设控制地带要求及措施	在建设控制地带内进行建设工程，不得破坏文物保护单位的历史风貌；工程设计方案应经国务院文物行政部门同意，报自然资源部门批准。 建设控制地带内不得建设污染文物保护单位及其环境的设施，不得进行可能影响文物保护单位安全及其环境的活动。
-------------	---

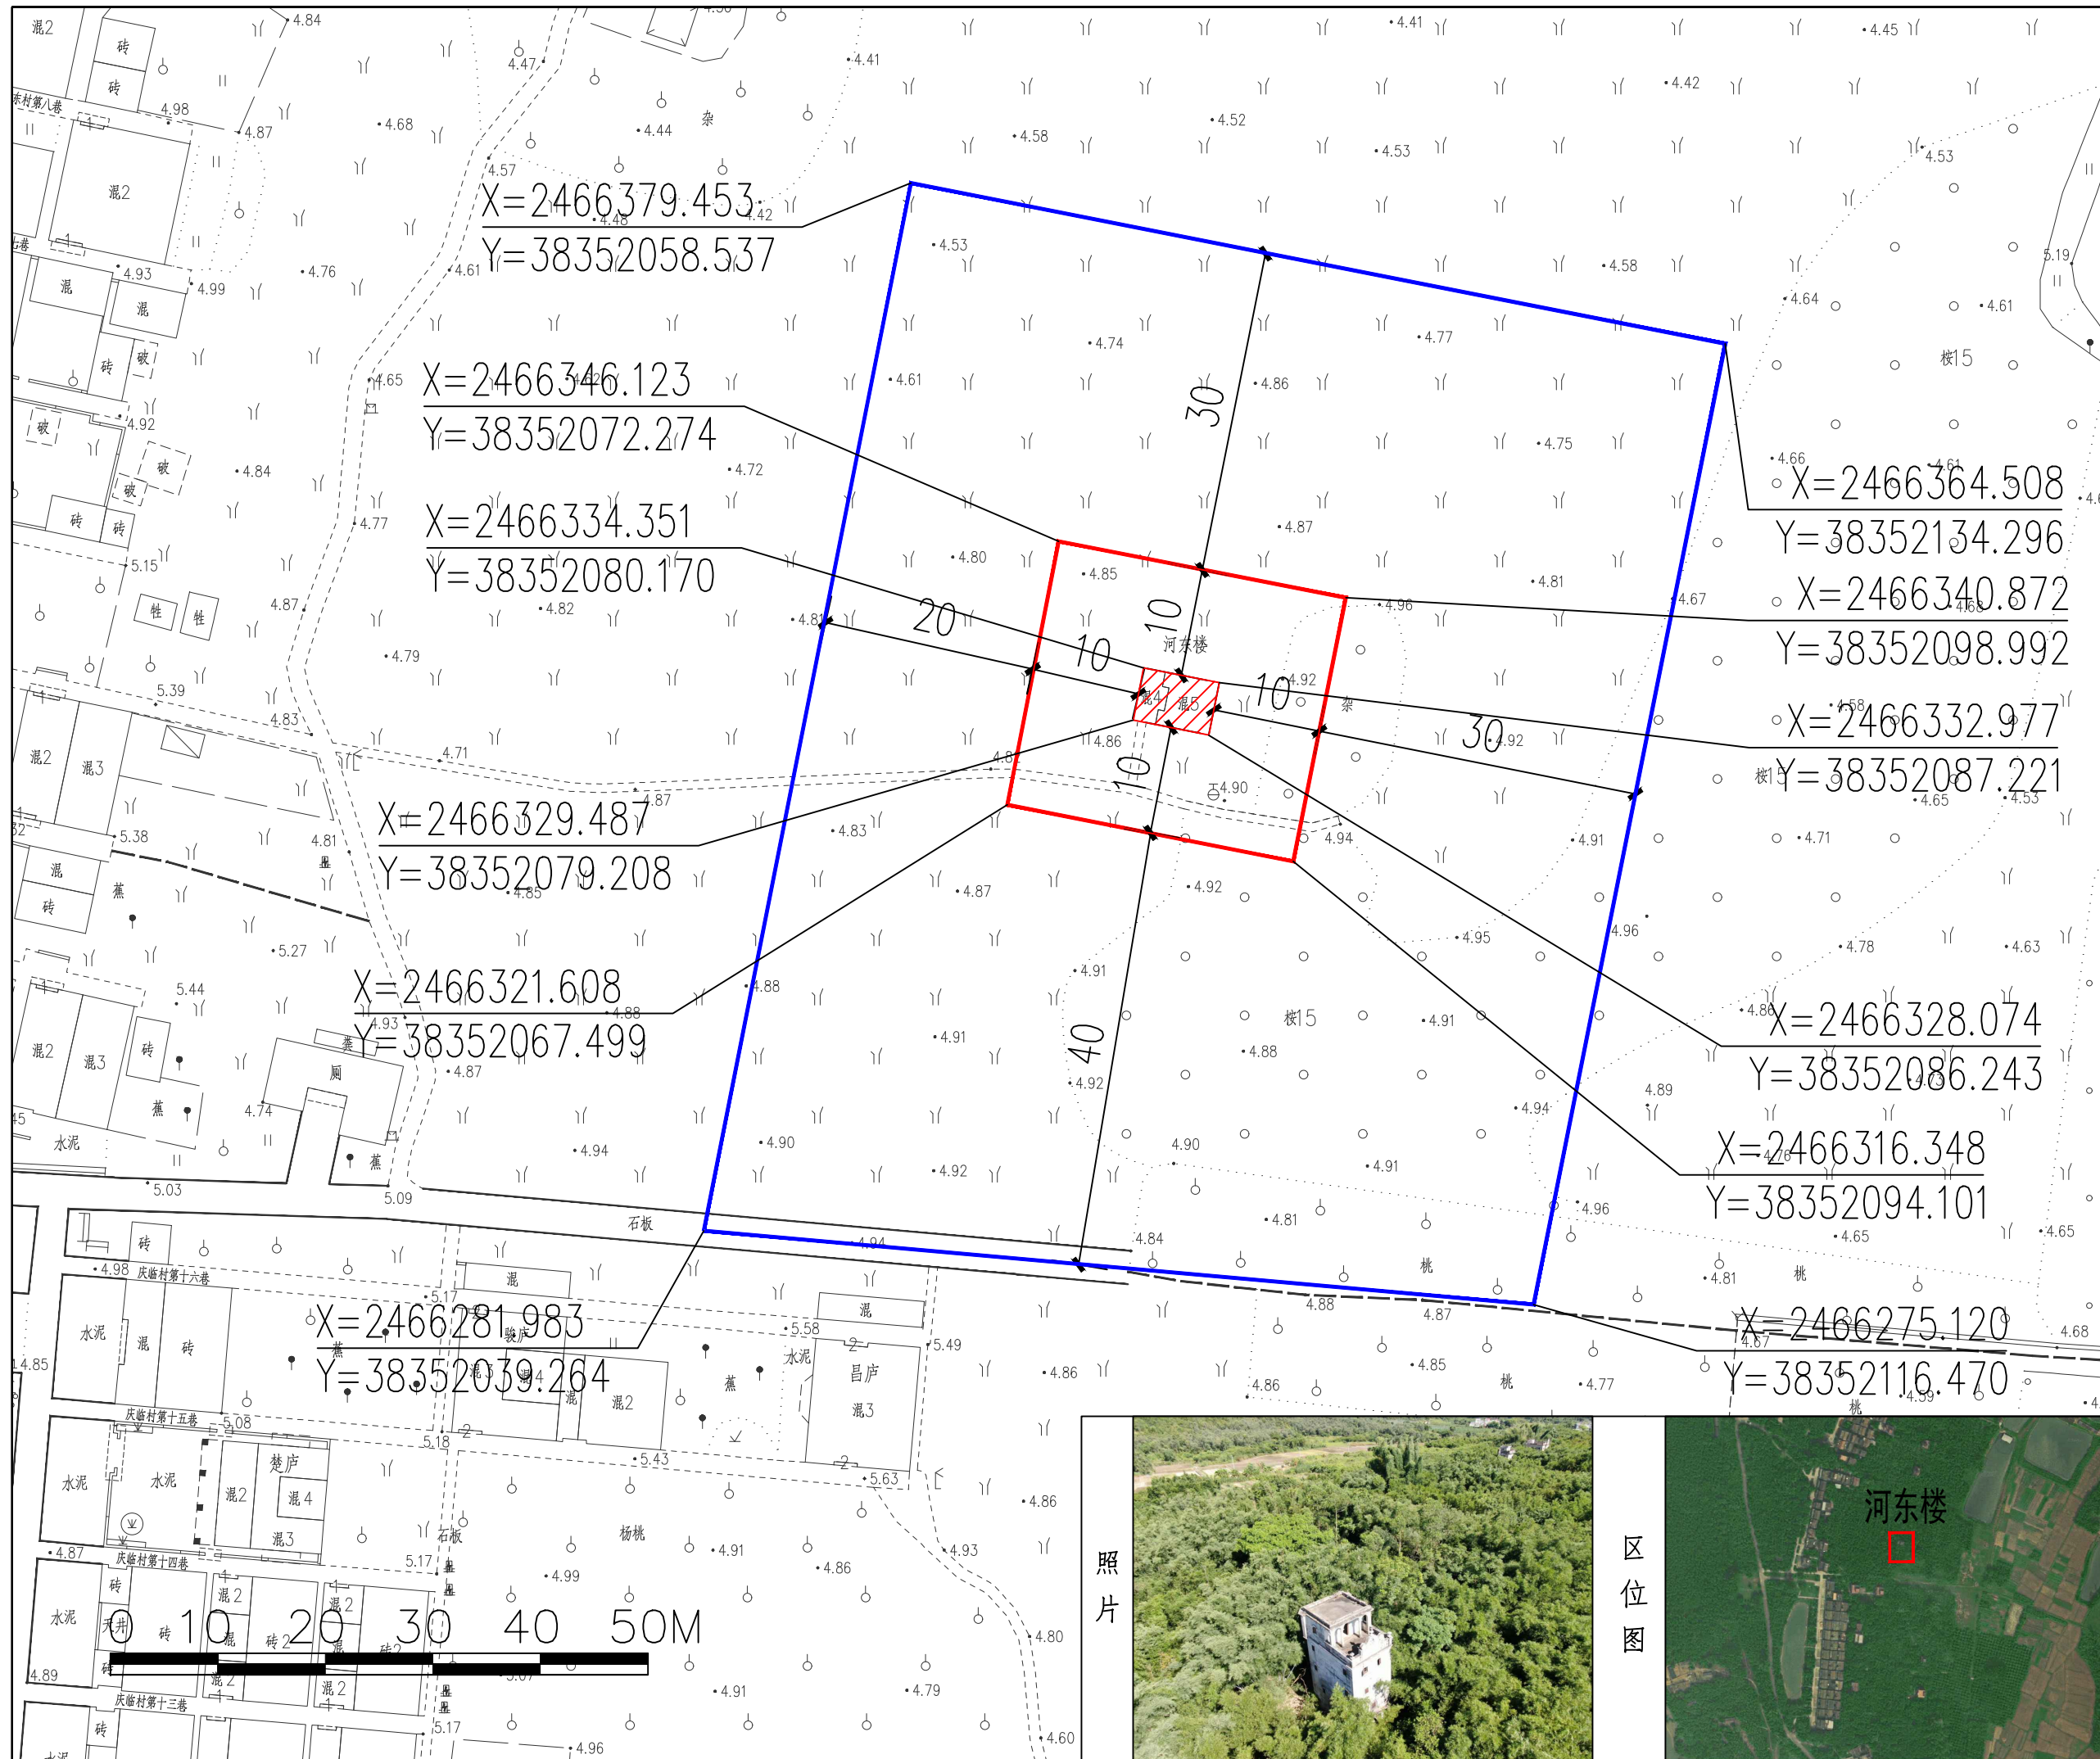




惠安楼	
类别	近现代重要史迹及代表性建筑
年代	近代
建筑面积	99.3平方米
建筑结构	钢筋混凝土结构
状况	保存良好
建筑层数	四层
使用功能	建筑展示、展览
保护级别	全国重点文物保护单位
公布日期	2001年6月25日
地址	广东省江门市开平市百合镇马降龙村
建筑特色	惠安楼坐东向西，首层面阔4.76米，进深5.66米，占地面积为26.94平方米。楼高四层，钢筋混凝土结构。平屋顶，顶层四面面向外悬挑，并设“形射击孔，正门口设外廊。楼额为“惠安楼”。龙江村惠安楼主要用于居住兼具防匪功能。该楼是世界文化遗产地开平碉楼与村落中碉楼之一，对研究开平碉楼与村落及侨乡文化具有一定价值。
保护范围	从建筑物外缘向外延伸，向东北、东南、西北、西南方向各延伸10米。面积：729.97平方米。
保护要求及措施	保护范围内不得进行其他建设工程或者爆破、钻探、挖掘等作业。但是，因特殊情况需要在文物保护单位的保护范围内进行其他建设工程或者爆破、钻探、挖掘等作业的，必须保证文物保护单位的安全，并经省人民政府批准，在批准前应当征得国务院文物行政部门同意。 保护范围内不得建设污染文物保护单位及其环境的设施，不得进行可能影响文物保护单位安全及其环境的活动。
建设控制地带	从保护范围外缘起向外延伸，向东北延伸10米，向东南延伸6米，向西南延伸13米至道路中线延长线，向西北延伸15米。面积：1679.86平方米。
建设控制地带要求及措施	在建设控制地带内进行建设工程，不得破坏文物保护单位的历史风貌；工程设计方案应经国务院文物行政部门同意，报自然资源部门批准。 建设控制地带内不得建设污染文物保护单位及其环境的设施，不得进行可能影响文物保护单位安全及其环境的活动。
照片	
区位图	
图例	文物单位本体 保护范围 建设控制地带 X=2513600.886 Y=499148.963 控制点坐标




骏庐	
类别	近现代重要史迹及代表性建筑
年代	近代
建筑面积	359平方米
建筑结构	钢筋混凝土结构
状况	保存良好
建筑层数	四层
使用功能	建筑展示、展览
保护级别	全国重点文物保护单位
公布日期	2001年6月25日
地址	广东省江门市开平市百合镇马降龙村
建筑特色	骏庐坐东向西，布局为三间二廊，楼高三层半，钢筋混凝土结构，平屋顶。红褐色外墙抹浆，窗套装饰讲究，正面窗套贯穿两层。门额刻有“民国二十五年，被记吴波建造”字样。内部厅房、卧室、厨房等功能齐全。设计合理，首层地面铺介砖，二、三层楼面铺花瓷砖。楼额为“骏庐”。骏庐主要用于居住兼具防匪功能。外观华丽，造型丰富，带有巴洛克式建筑特点。
保护范围	从建筑物外缘向外延伸，向南延伸1米至巷道中间，向东延伸3.4米至道路边缘，向北延伸1米至巷道中间，向西延伸1米至巷道中间。面积：606.6平方米。
保护要求及措施	保护范围内不得进行其他建设工程或者爆破、钻探、挖掘等作业。但是，因特殊情况需要在文物保护单位保护范围内进行其他建设工程或者爆破、钻探、挖掘等作业的，必须保证文物保护单位的安全，并经省人民政府批准，在批准前应当征得国务院文物行政部门同意。 保护范围内不得建设污染文物保护单位及其环境的设施，不得进行可能影响文物保护单位安全及其环境的活动。
建设控制地带	从保护范围外缘起向外延伸，向东延伸20米，向南延伸13米，向西延伸20米至巷道中间，向北延伸8米至巷道中间。面积：2333.2平方米。
建设控制地带要求及措施	在建设控制地带内进行建设工程，不得破坏文物保护单位的历史风貌；工程设计方案应当经国务院文物行政部门同意，报自然资源部门批准。 建设控制地带内不得建设污染文物保护单位及其环境的设施，不得进行可能影响文物保护单位安全及其环境的活动。
照片	
图例	
文物保护单位本体	
保护范围	
建设控制地带	
控制点坐标	
其他相邻文物保护单位本体	

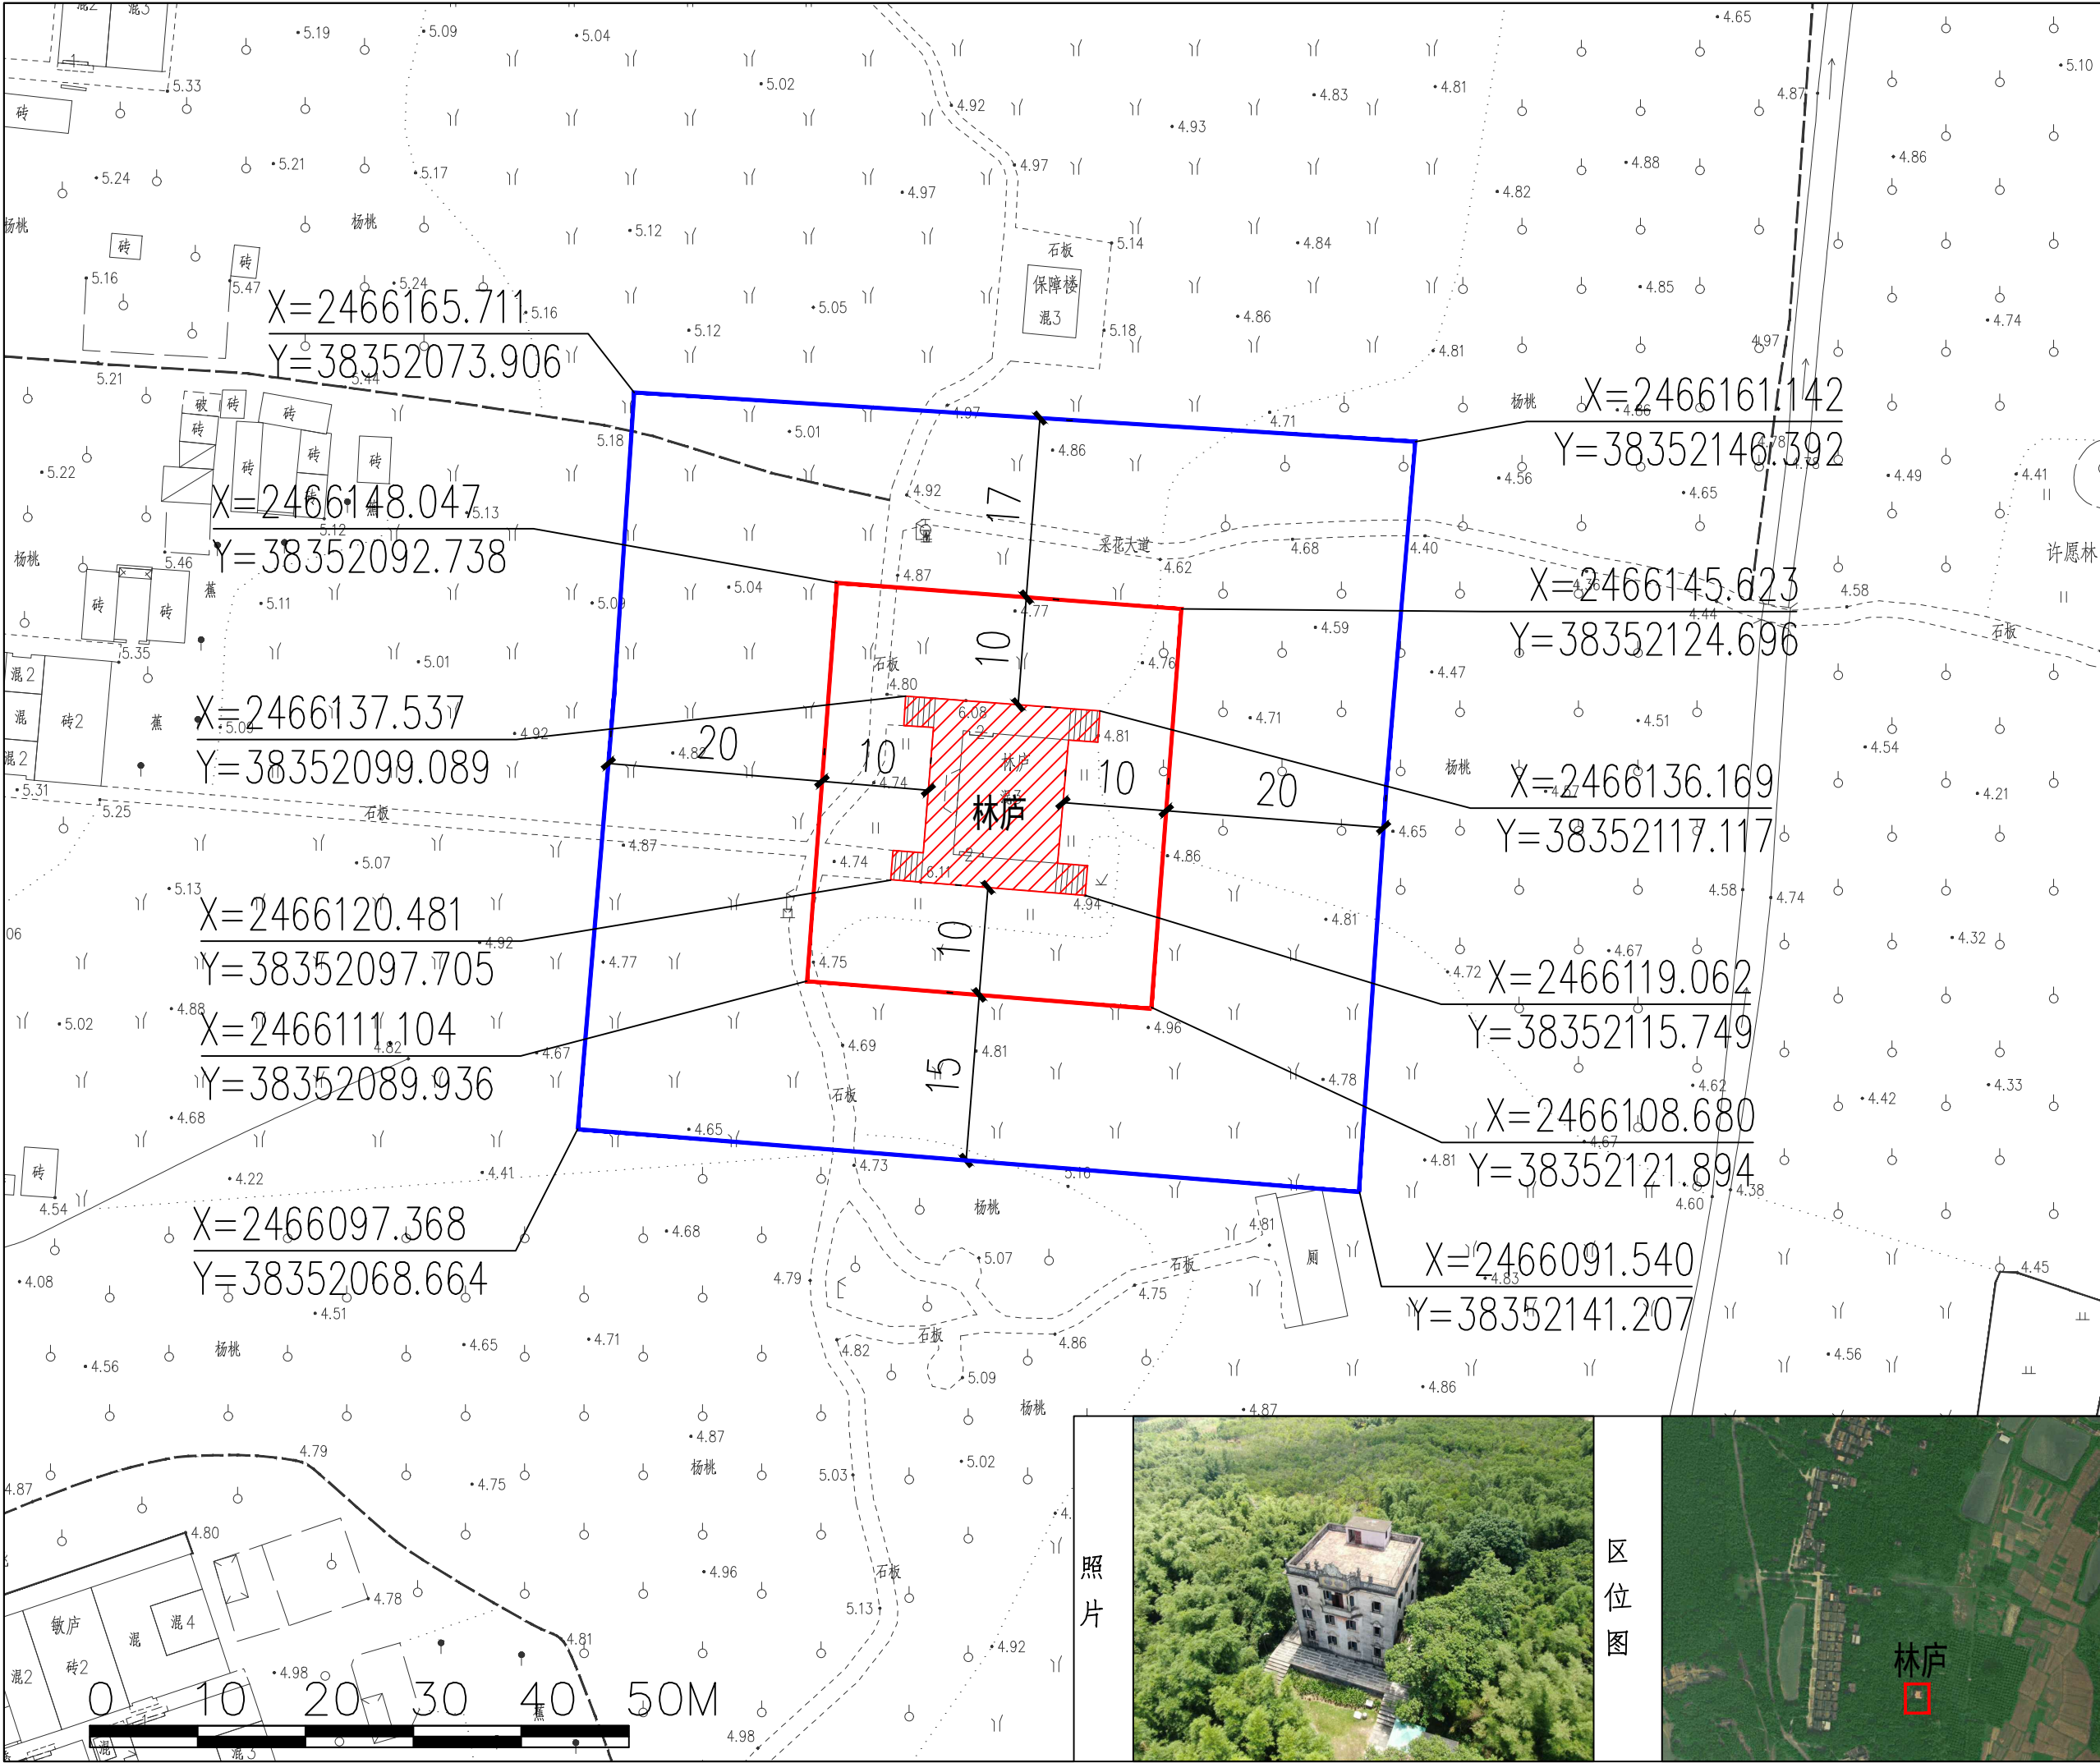

林 庐


类别	近现代重要史迹及代表性建筑
年代	近代
建筑面积	347平方米
建筑结构	钢筋混凝土结构
状况	保存良好
建筑层数	三层
使用功能	建筑展示、展览
保护级别	全国重点文物保护单位
公布日期	2001年6月25日
地址	广东省江门市开平市百合镇马降龙村
建筑特色	林庐外观华丽，造型丰富，艺术性强，带有巴洛克式建筑特点。外墙红色抹浆，窗套装饰精美。门额刻有“中华民国二十五年，赧记公司吴波建造”字样。内部厅房、卧室、厨房等功能用房一应俱全，空间组合紧凑、开敞。林庐主要用于居住兼具防匪功能，是世界文化遗产地开平碉楼与村落中碉楼之一。它对研究开平碉楼与村落、建筑艺术及侨乡文化具有一定价值。
保护范围	从建筑物外缘向外延伸10米。 面积：1189.71平方米。
保护要求及措施	保护范围内不得进行其他建设工程或者爆破、钻探、挖掘等作业。但是，因特殊情况需要在文物保护单位保护范围内进行其他建设工程或者爆破、钻探、挖掘等作业的，必须保证文物保护单位的安全，并经省人民政府批准，在批准前应当征得国务院文物行政部门同意。 保护范围内不得建设污染文物保护单位及其环境的设施，不得进行可能影响文物保护单位安全及其环境的活动。
建设控制地带	从保护范围外缘起向外延伸，向东20米，向南15米，向西20米，向北17米。面积：3816.8平方米。
建设控制地带要求及措施	在建设控制地带内进行建设工程，不得破坏文物保护单位的历史风貌；工程设计方案应经国务院文物行政部门同意，报自然资源部门批准。 建设控制地带内不得建设污染文物保护单位及其环境的设施，不得进行可能影响文物保护单位安全及其环境的活动。
图例	文物单位本体 保护范围 建设控制地带 控制点坐标 北 Y=2513600.886 Y=499148.963

照片

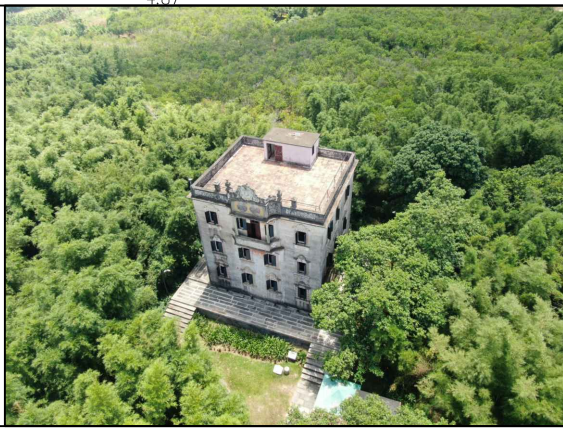


区位图




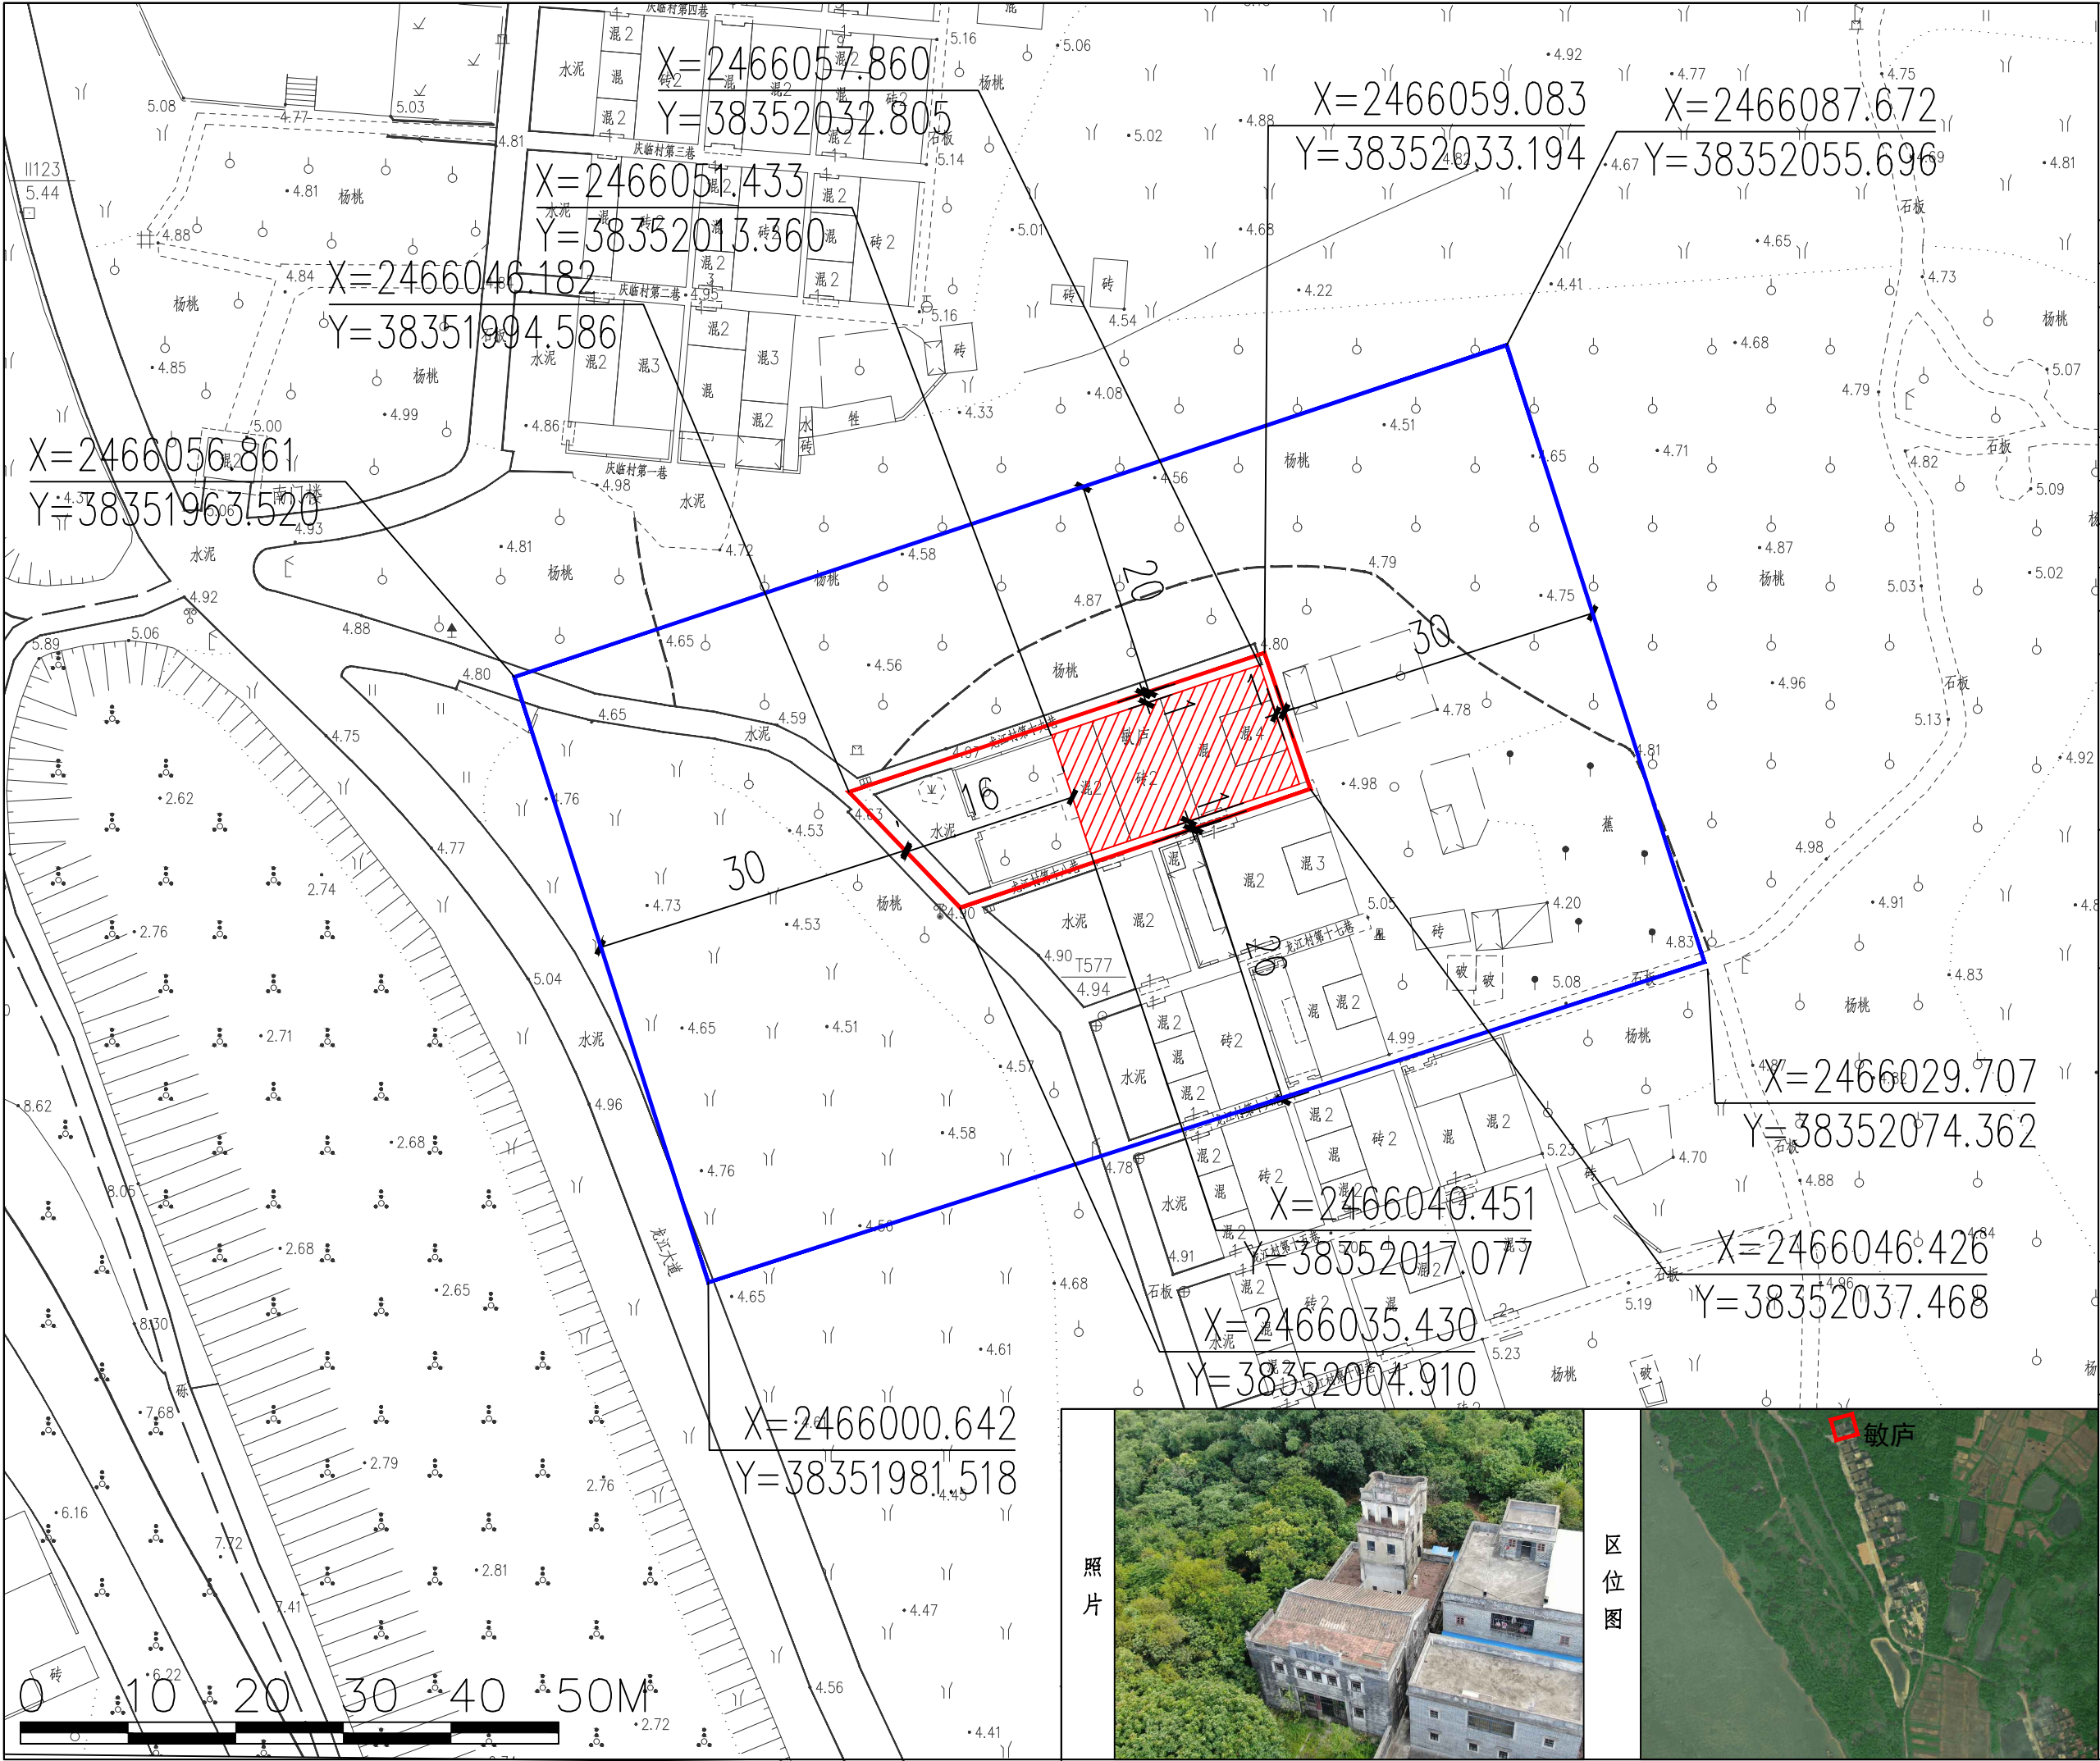


敏庐	
类别	近现代重要史迹及代表性建筑
年代	近代
建筑面积	350平方米
建筑结构	混合结构
状况	保存良好
建筑层数	四层
使用功能	建筑展示、展览
保护级别	全国重点文物保护单位
公布日期	2001年6月25日
地址	广东省江门市开平市百合镇马降龙村
建筑特色	敏庐为庭院式建筑，由主屋、天井、碉楼和碉楼两侧附屋等组成。钢筋混凝土结构，平屋顶，顶层背面两角设“燕子窝”、并设“”形射击孔。楼额为“敏庐”。敏庐带有巴洛克式建筑特点，主要用于居住兼具防匪功能。
保护范围	从建筑物外缘向外延伸，向东1米至巷道中间，向南1米至巷道中间，向西16米至道路中线，向北1米至巷道中间。面积：503.18平方米。
保护要求及措施	保护范围内不得进行其他建设工程或者爆破、钻探、挖掘等作业。但是，因特殊情况需要在文物保护单位保护范围内进行其他建设工程或者爆破、钻探、挖掘等作业的，必须保证文物保护单位的安全，并经省人民政府批准，在批准前应当征得国务院文物行政部门同意。 保护范围内不得建设污染文物保护单位及其环境的设施，不得进行可能影响文物保护单位安全及其环境的活动。
建设控制地带	从保护范围外缘起向外延伸，向东30米至村落边缘，向南26米至巷道中间，向西30米，向北20米。面积：5288.9平方米。
建设控制地带要求及措施	在建设控制地带内进行建设工程，不得破坏文物保护单位的历史风貌；工程设计方案应经国务院文物行政部门同意，报自然资源部门批准。 建设控制地带内不得建设污染文物保护单位及其环境的设施，不得进行可能影响文物保护单位安全及其环境的活动。
照片	
区位图	
图例	文物保护单位本体 保护范围 建设控制地带 X=2466000.642 Y=38351981.518 控制点坐标

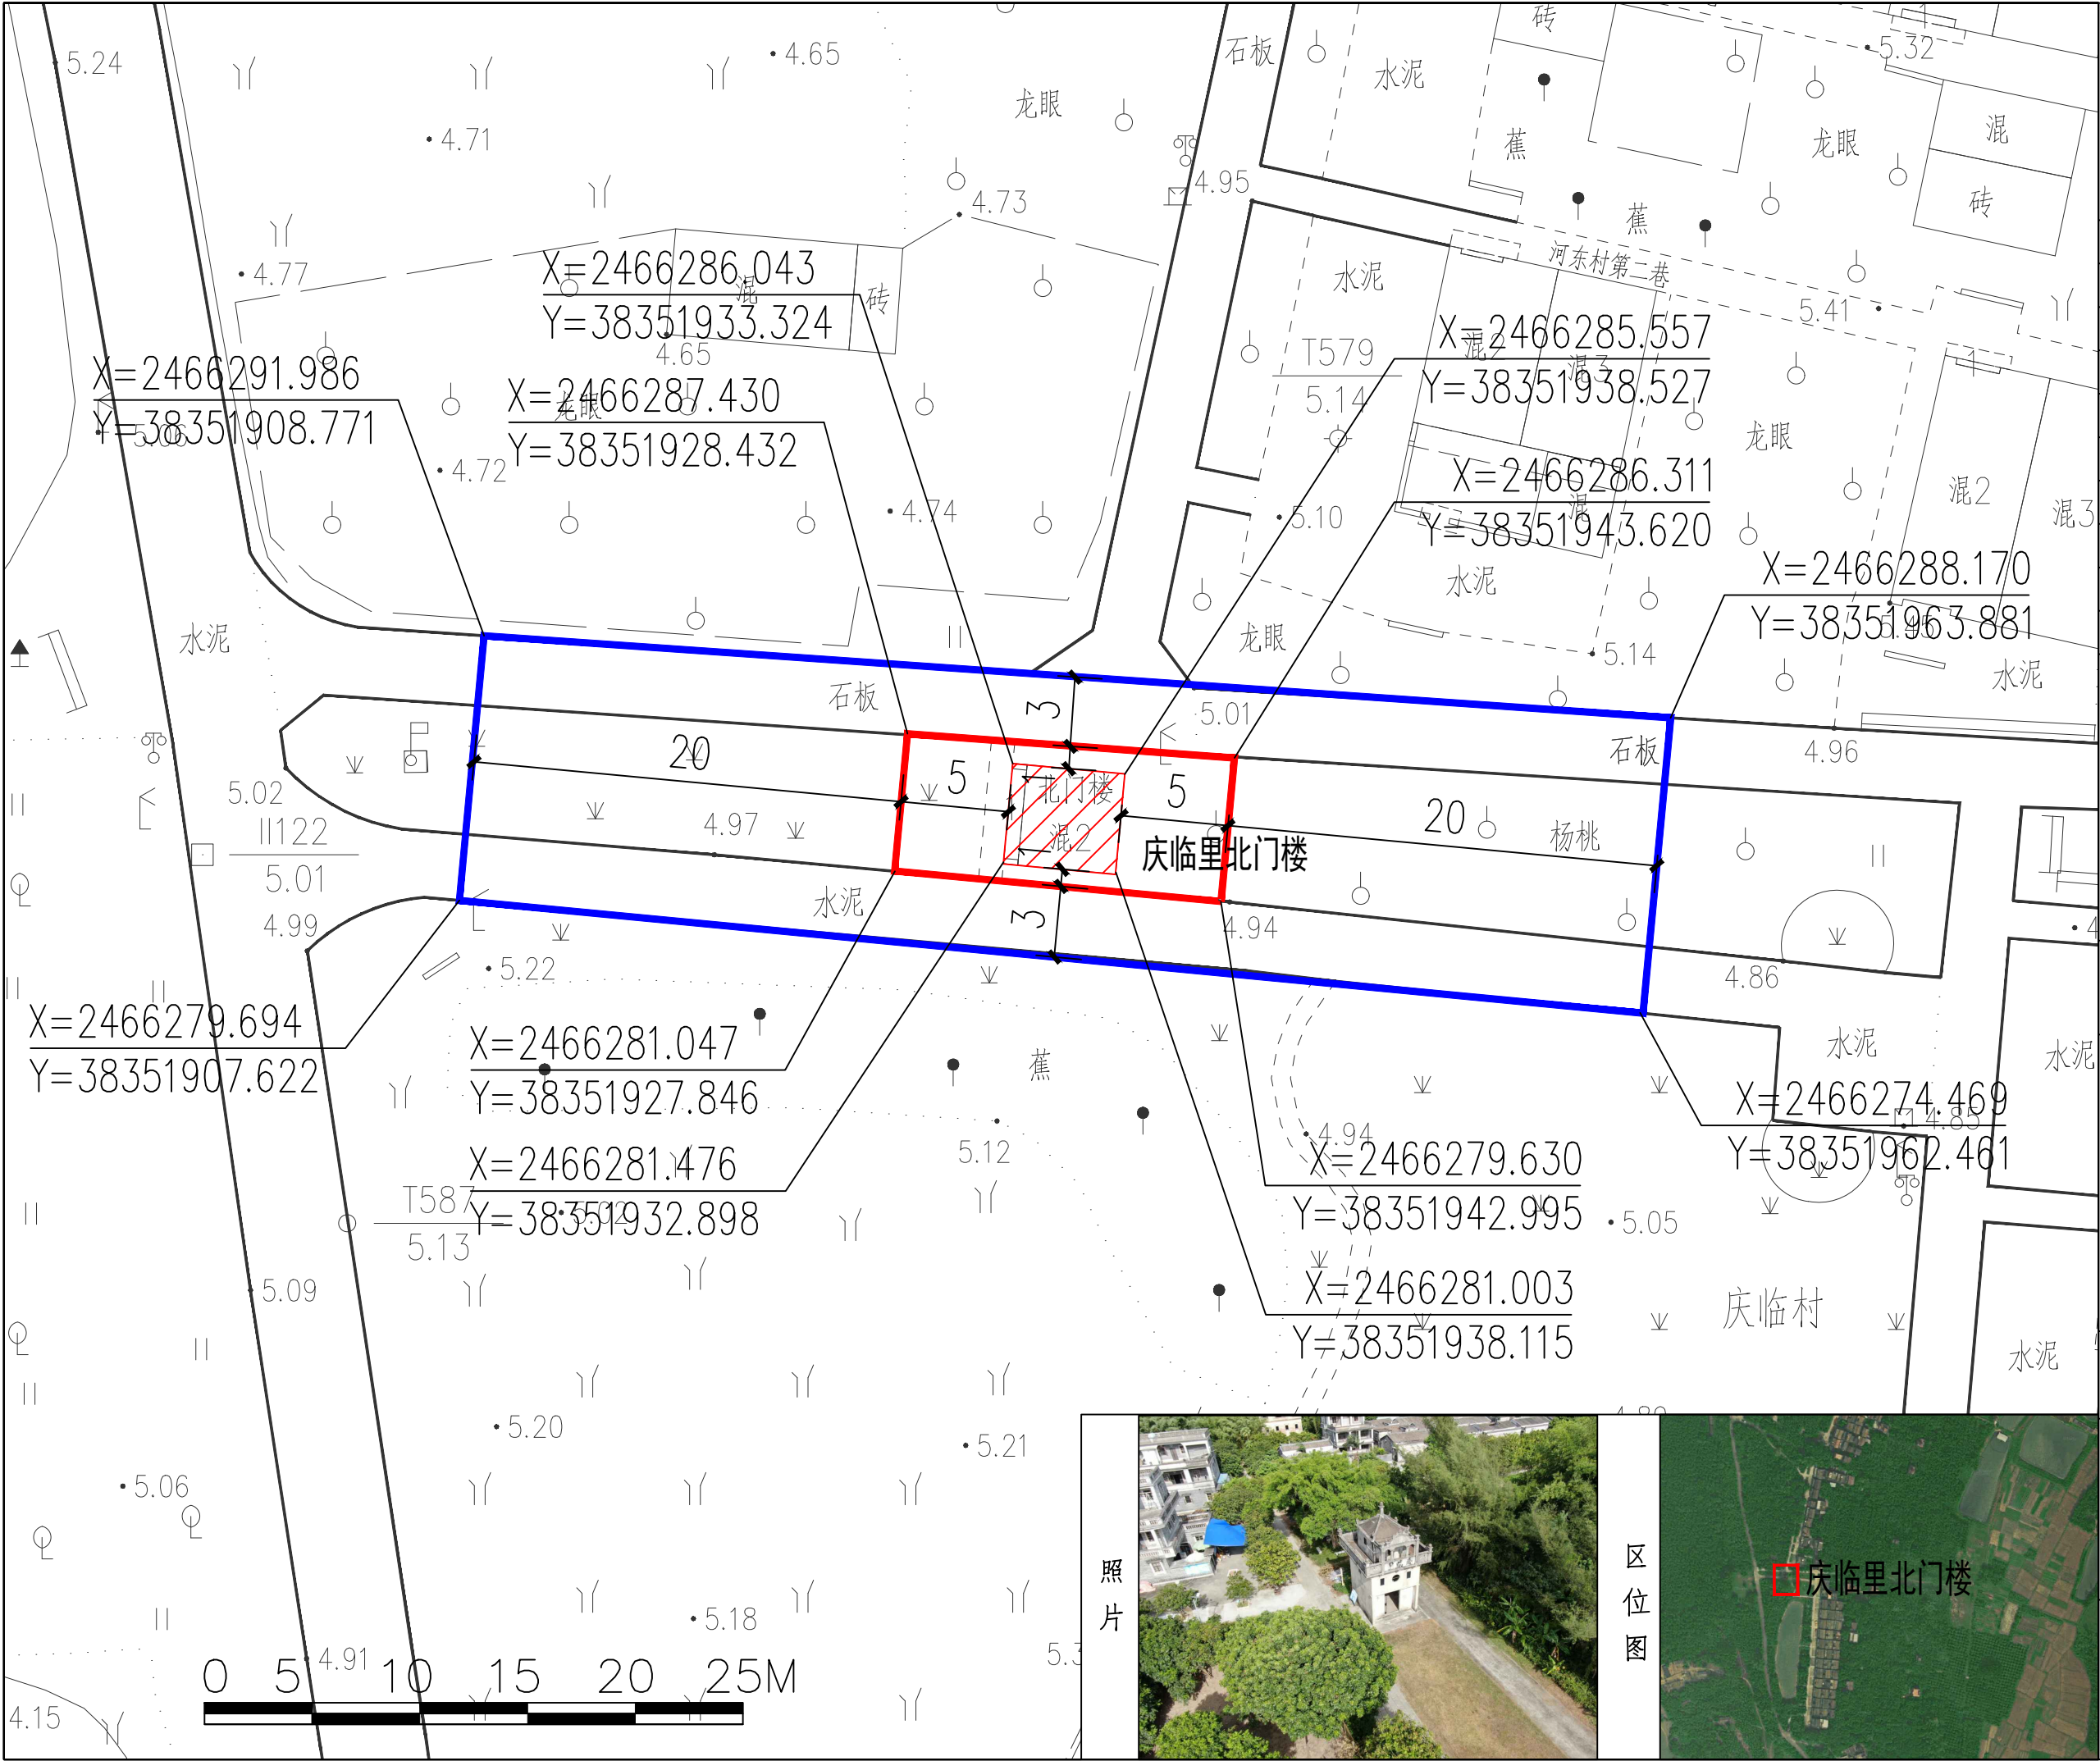

庆临里北门楼	
类别	近现代重要史迹及代表性建筑
年代	近代
建筑面积	57平方米
建筑结构	钢筋混凝土结构
状况	保存良好
建筑层数	三层
使用功能	建筑展示、展览
保护级别	全国重点文物保护单位
公布日期	2001年6月25日
地址	广东省江门市开平市百合镇马降龙村
建筑特色	庆临里北门楼坐东向西，首层面阔4.68米，进深5.19米，占地面积为24.29平方米。楼高三层，钢筋混凝土结构。首层为进村的门道。四坡顶，外墙设“十”、“井”形射击孔，顶层四面向外悬挂挑设柱廊。门楼楼额为“庆临里”。该楼主要用于值更报警防匪。庆临里北门楼带有巴洛克式建筑特点。
保护范围	从建筑物外缘向外延伸，向东、西两个方向为5米，向南、北两个方向1米至道路边缘。面积：99.7平方米。
保护要求及措施	保护范围内不得进行其他建设工程或者爆破、钻探、挖掘等作业。但是，因特殊情况需要在文物保护单位保护范围内进行其他建设工程或者爆破、钻探、挖掘等作业的，必须保证文物保护单位的安全，并经省人民政府批准，在批准前应当征得国务院文物行政部门同意。 保护范围内不得建设污染文物保护单位及其环境的设施，不得进行可能影响文物保护单位安全及其环境的活动。照《中华人民共和国文物保护法》开展相关工作。
建设控制地带	从保护范围外缘起向外延伸，向东20米，向南3米至道路边缘，向西20米，向北3米至道路边缘。面积：621.5平方米。
建设控制地带要求及措施	在建设控制地带内进行建设工程，不得破坏文物保护单位的历史风貌；工程设计方案应经国务院文物行政部门同意，报自然资源部门批准。 建设控制地带内不得建设污染文物保护单位及其环境的设施，不得进行可能影响文物保护单位安全及其环境的活动。
照片	
区位图	
图例	文物保护单位本体 保护范围 建设控制地带 X=2513600.888 Y=499148.983 控制点坐标

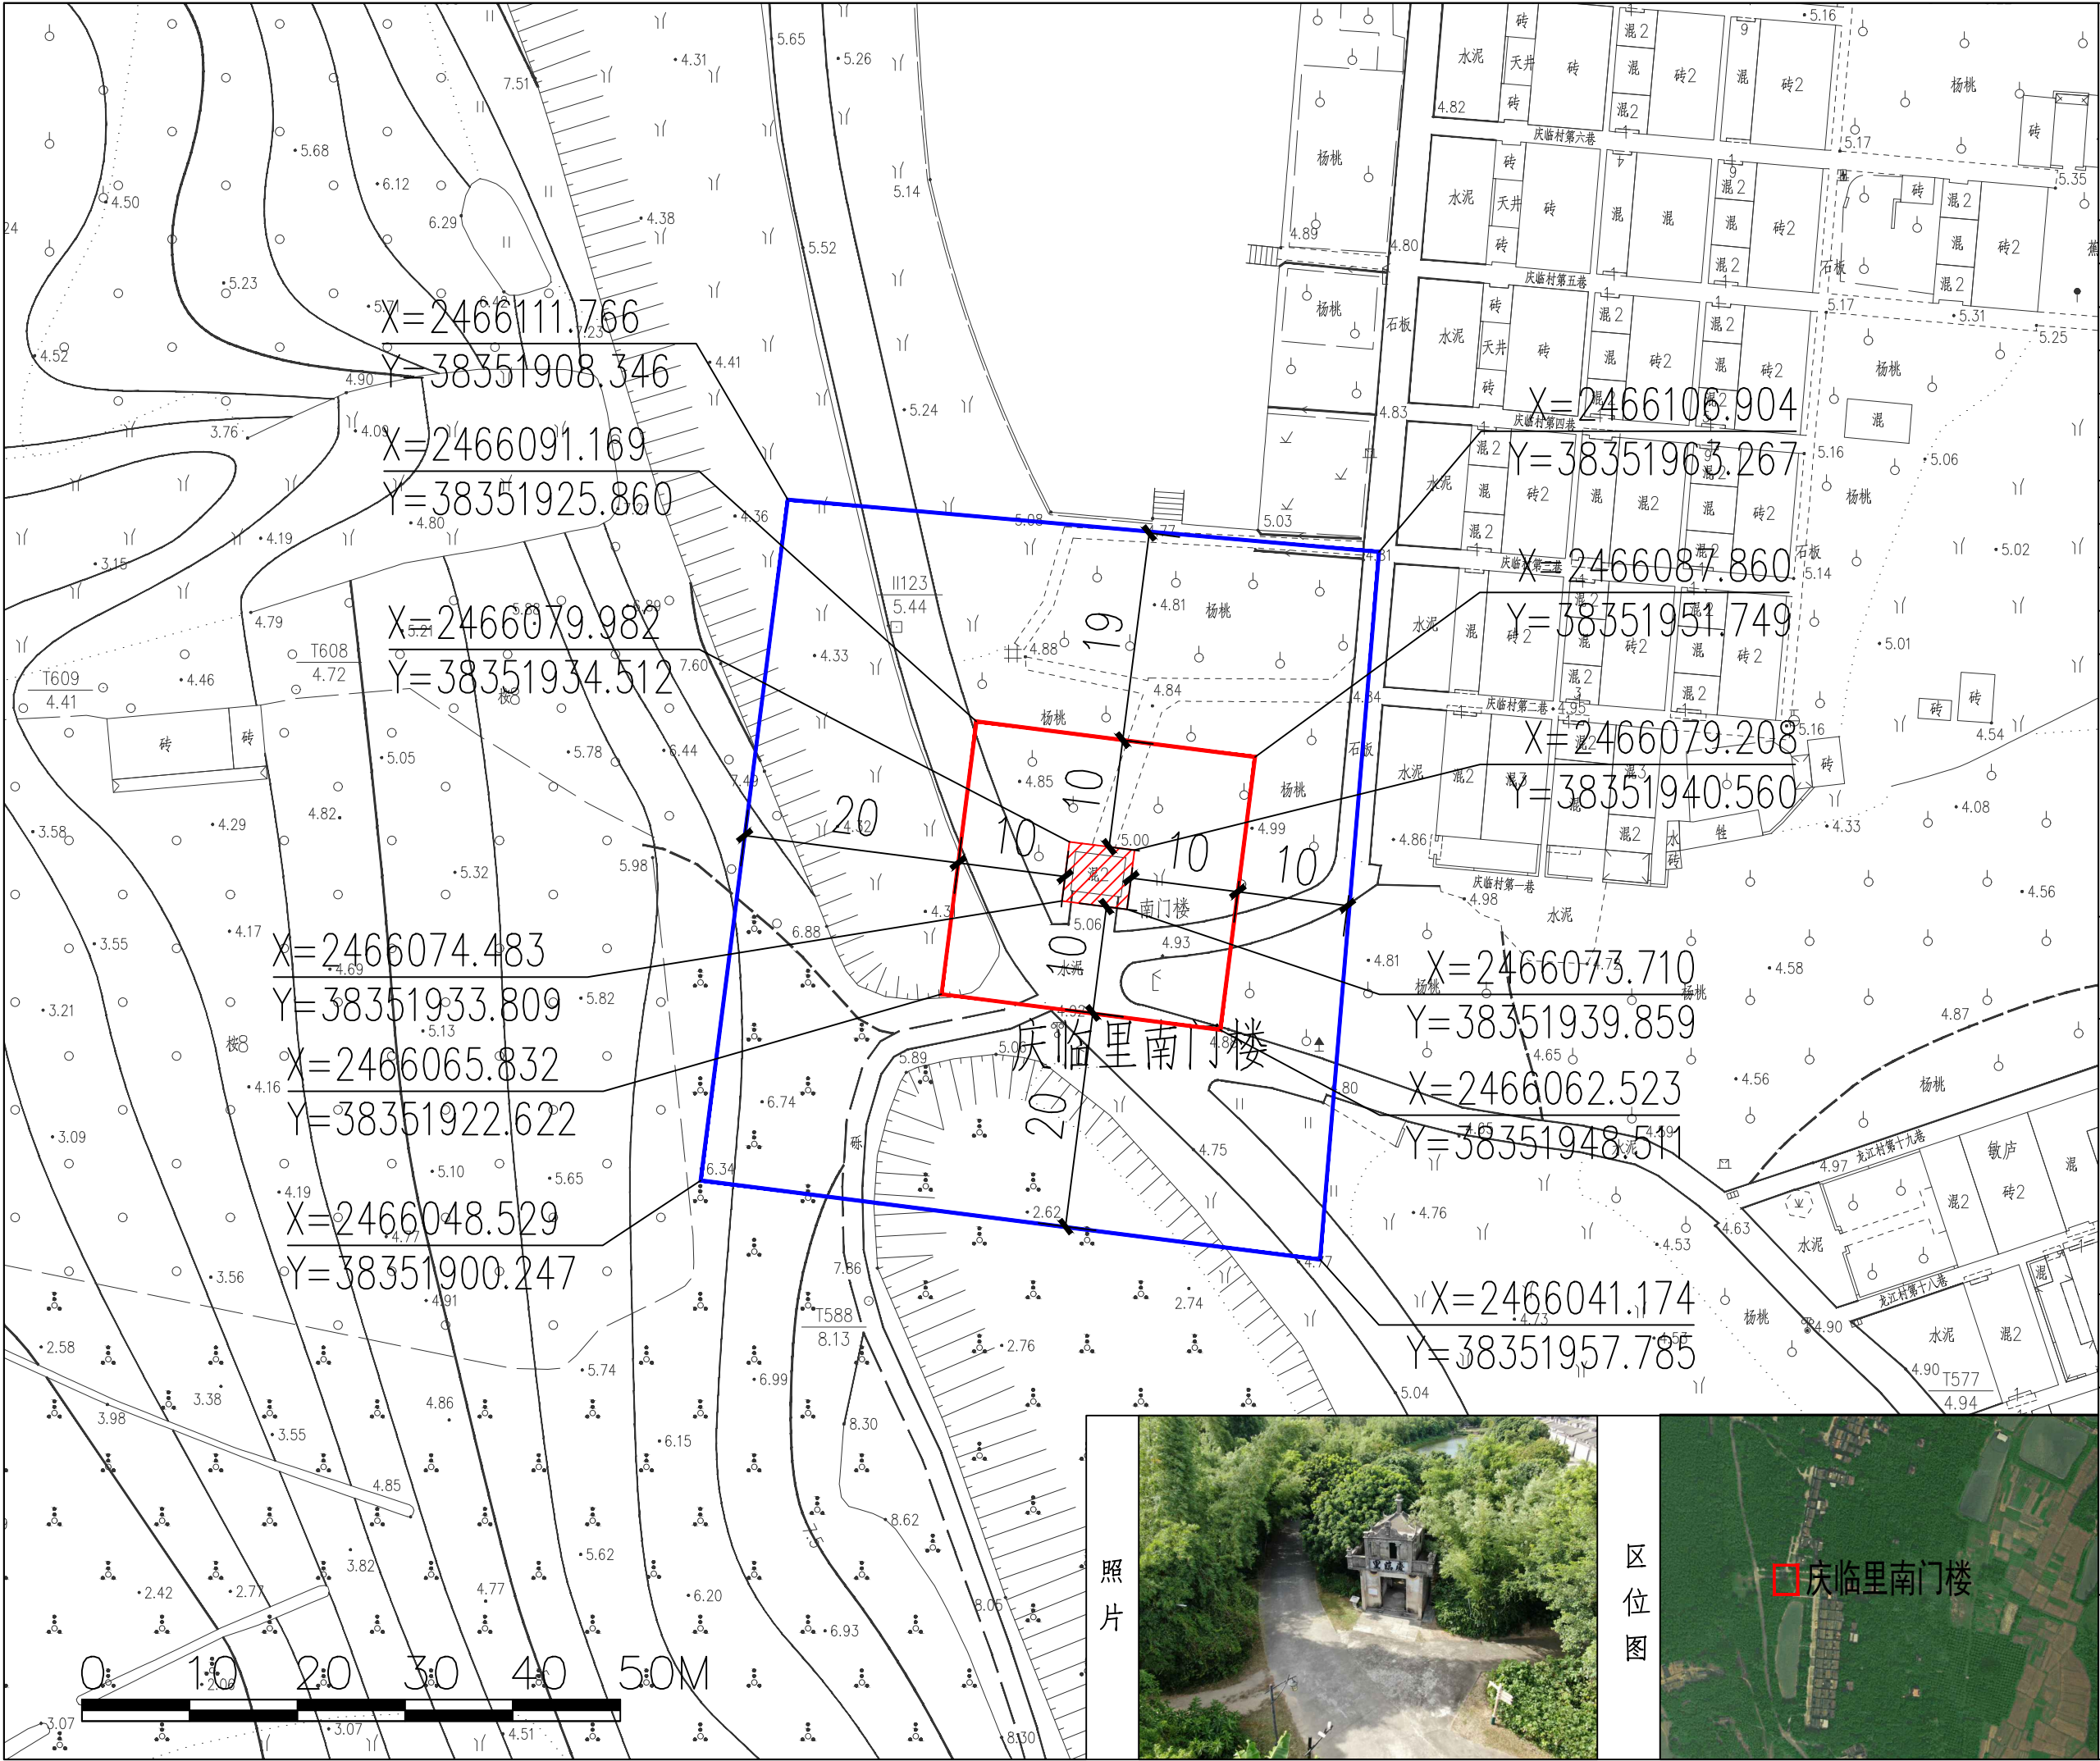


庆临里南门楼	
类别	近现代重要史迹及代表性建筑
年代	近代
建筑面积	46平方米
建筑结构	钢筋混凝土结构
状况	保存良好
建筑层数	二层
使用功能	建筑展示、展览
保护级别	全国重点文物保护单位
公布日期	2001年6月25日
地址	广东省江门市开平市百合镇马降龙村
建筑特色	庆临里南门楼坐北向南，首层面阔4.68米，进深4.29米，占地面积为20.07平方米。楼高两层，首层为进村门道，二层为眺望台。钢筋混凝土结构，外墙设*形射孔。四坡顶，顶层四面向外悬挑设柱廊。
保护范围	从建筑物外缘向外延伸，向东、南、西、北四个方向为10米。面积：666.67平方米。
保护要求及措施	保护范围内不得进行其他建设工程或者爆破、钻探、挖掘等作业。但是，因特殊情况需要在文物保护单位保护范围内进行其他建设工程或者爆破、钻探、挖掘等作业的，必须保证文物保护单位的安全，并经省人民政府批准，在批准前应当征得国务院文物行政部门同意。 保护范围内不得建设污染文物保护单位及其环境的设施，不得进行可能影响文物保护单位安全及其环境的活动。
建设控制地带	从保护范围外缘起向外延伸，向东10米至道路中线，向南20米，向西20米，向北19米至道路中线。面积：3000.65平方米。
建设控制地带要求及措施	在建设控制地带内进行建设工程，不得破坏文物保护单位的历史风貌；工程设计方案应经国务院文物行政部门同意，报自然资源部门批准。 建设控制地带内不得建设污染文物保护单位及其环境的设施，不得进行可能影响文物保护单位安全及其环境的活动。
照片	庆临里南门楼
区位图	庆临里南门楼

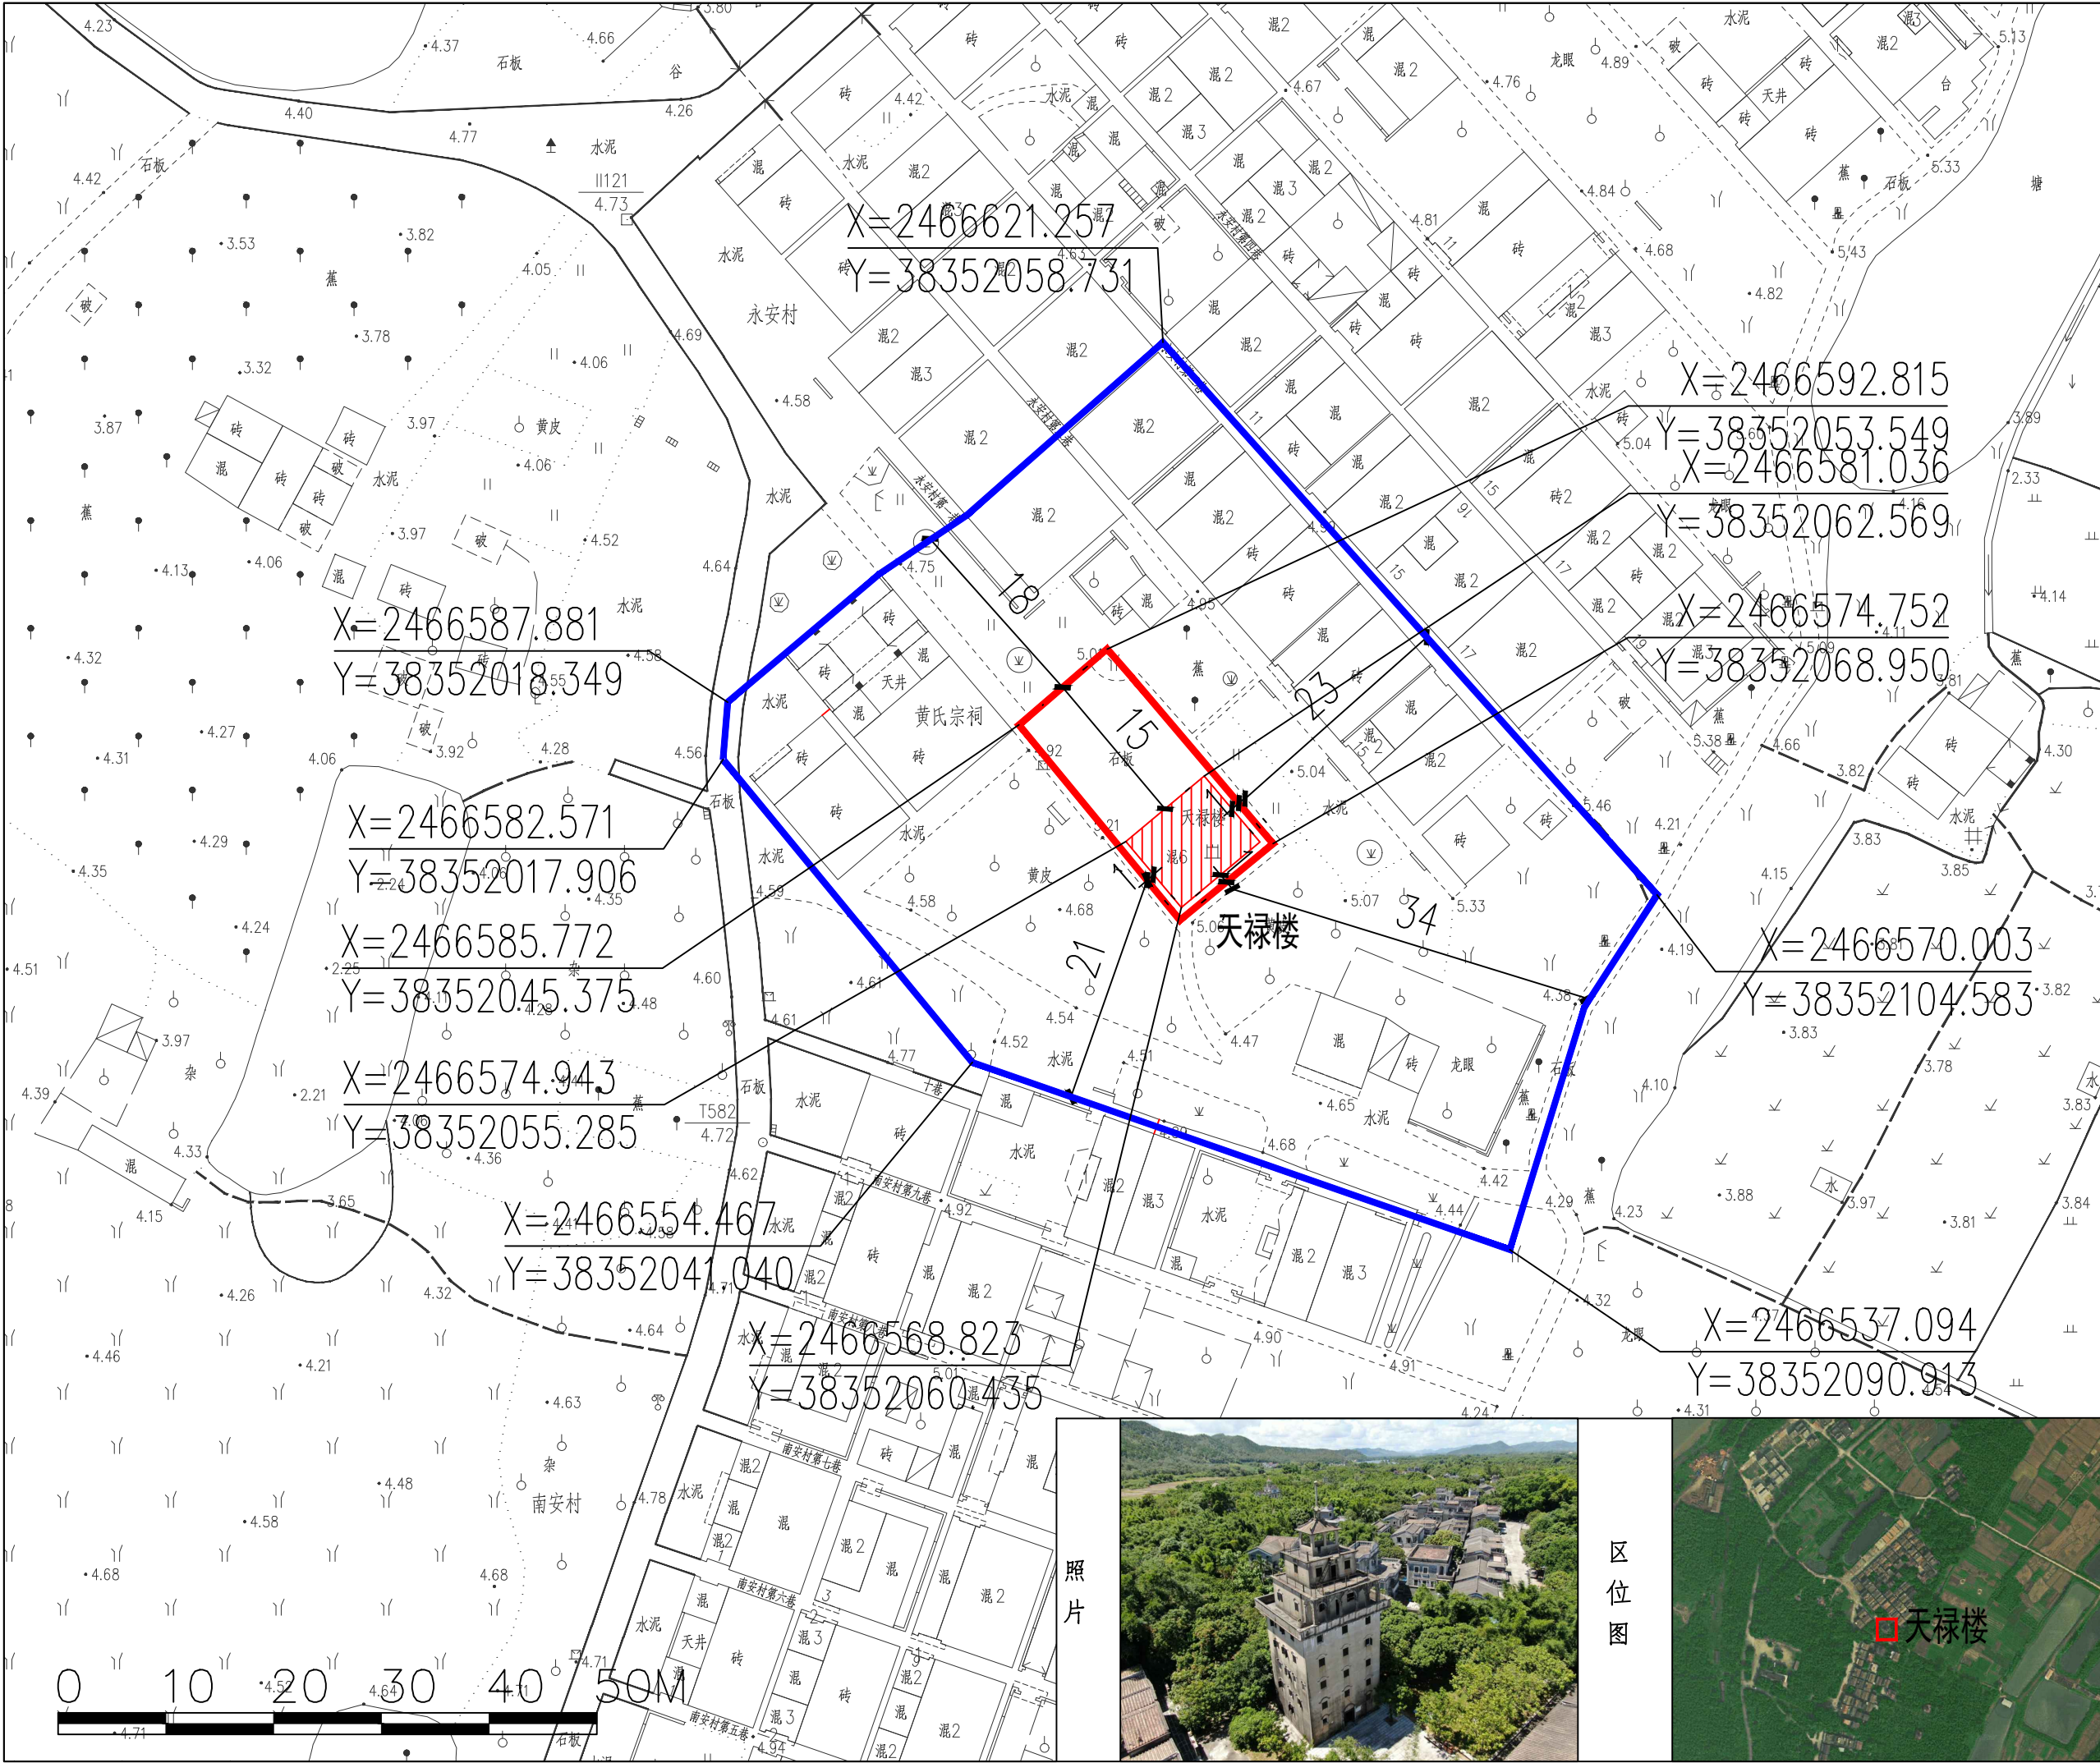

天禄楼	
类别	近现代重要史迹及代表性建筑
年代	近代
建筑面积	248平方米
建筑结构	钢筋混凝土结构
状况	保存良好
建筑层数	八层
使用功能	建筑展示、展览
保护级别	全国重点文物保护单位
公布日期	2001年6月25日
地址	广东省江门市开平市百合镇马降龙村
建筑特色	该楼楼名“天禄”，取天降福祿之意，主要用于居住兼具防匪功能，晚上顶层和首层有更大值守。当年晚上集资户男丁均入住各自房间，其他男丁可寄宿走廊公共空间。永安村天禄楼是世界文化遗产地开平碉楼与村落中碉楼之一，对研究开平碉楼与村落、建筑艺术及侨乡文化具有重要价值。
保护范围	从建筑物外缘向外延伸，向东南1米，向西南1米至道路中线，向西北15米至草坪，向东北1米至道路中线。面积：259.9平方米。
保护要求及措施	保护范围内不得进行其他建设工程或者爆破、钻探、挖掘等作业。但是，因特殊情况需要在文物保护单位的保护范围内进行其他建设工程或者爆破、钻探、挖掘等作业的，必须保证文物保护单位的安全，并经省人民政府批准，在批准前应当征得国务院文物行政主管部门同意。 保护范围内不得建设污染文物保护单位及其环境的设施，不得进行可能影响文物保护单位安全及其环境的活动。
建设控制地带	从保护范围外缘起向外延伸，向东南34米至道路中线，向西南21米至巷道中间，向西北18米至建筑外墙，向东北23米至巷道中间。面积：3734.9平方米。
建设控制地带要求及措施	在建设控制地带内进行建设工程，不得破坏文物保护单位的历史风貌；工程设计方案应经国务院文物行政主管部门同意，报自然资源部门批准。建设控制地带内不得建设污染文物保护单位及其环境的设施，不得进行可能影响文物保护单位安全及其环境的活动。
文物保护单位本体 保护范围 建设控制地带 控制点坐标 图例 X=2466500.888 Y=499148.983	




信 庐	
类别	近现代重要史迹及代表性建筑
年代	近代
建筑面积	1048平方米
建筑结构	混合结构
状况	保存良好
建筑层数	五层
使用功能	建筑展示、展览
保护级别	全国重点文物保护单位
公布日期	2001年6月25日
地址	广东省江门市开平市百合镇马降龙村
建筑特色	建筑楼高五层，钢筋混凝土结构，墙柱承重。楼顶为穹隆顶式凉亭，第四层四面向外悬挑、并设“”形射击孔。正面水泥石灰批面、每层设阳台。楼额“信庐”二字。该楼中西合璧，主要用于居住兼具防御功能。
保护范围	从建筑物外缘向外延伸，向东北、东南、西北、西南方向各延伸5米。 面积：352.4平方米。
保护要求及措施	保护范围内不得进行其他建设工程或者爆破、钻探、挖掘等作业。但是，因特殊情况需要在文物保护单位的保护范围内进行其他建设工程或者爆破、钻探、挖掘等作业的，必须保证文物保护单位的安全，并经省人民政府批准，在批准前应当征得国务院文物行政部门同意。 保护范围内不得建设污染文物保护单位及其环境的设施，不得进行可能影响文物保护单位安全及其环境的活动。
建设控制地带	从保护范围外缘起向外延伸，向东北延伸17米至巷道中间，向东南延伸23米至巷道中间，向西南延伸14米至道路中间，向西北延伸24米至巷道中间。面积：1270.7平方米。
建设控制地带要求及措施	在建设控制地带内进行建设工程，不得破坏文物保护单位的历史风貌；工程设计方案应经国务院文物行政部门同意，报自然资源部门批准。 建设控制地带内不得建设污染文物保护单位及其环境的设施，不得进行可能影响文物保护单位安全及其环境的活动。
照片	图例
北	文物保护单位本体
	保护范围
	建设控制地带
	控制点坐标

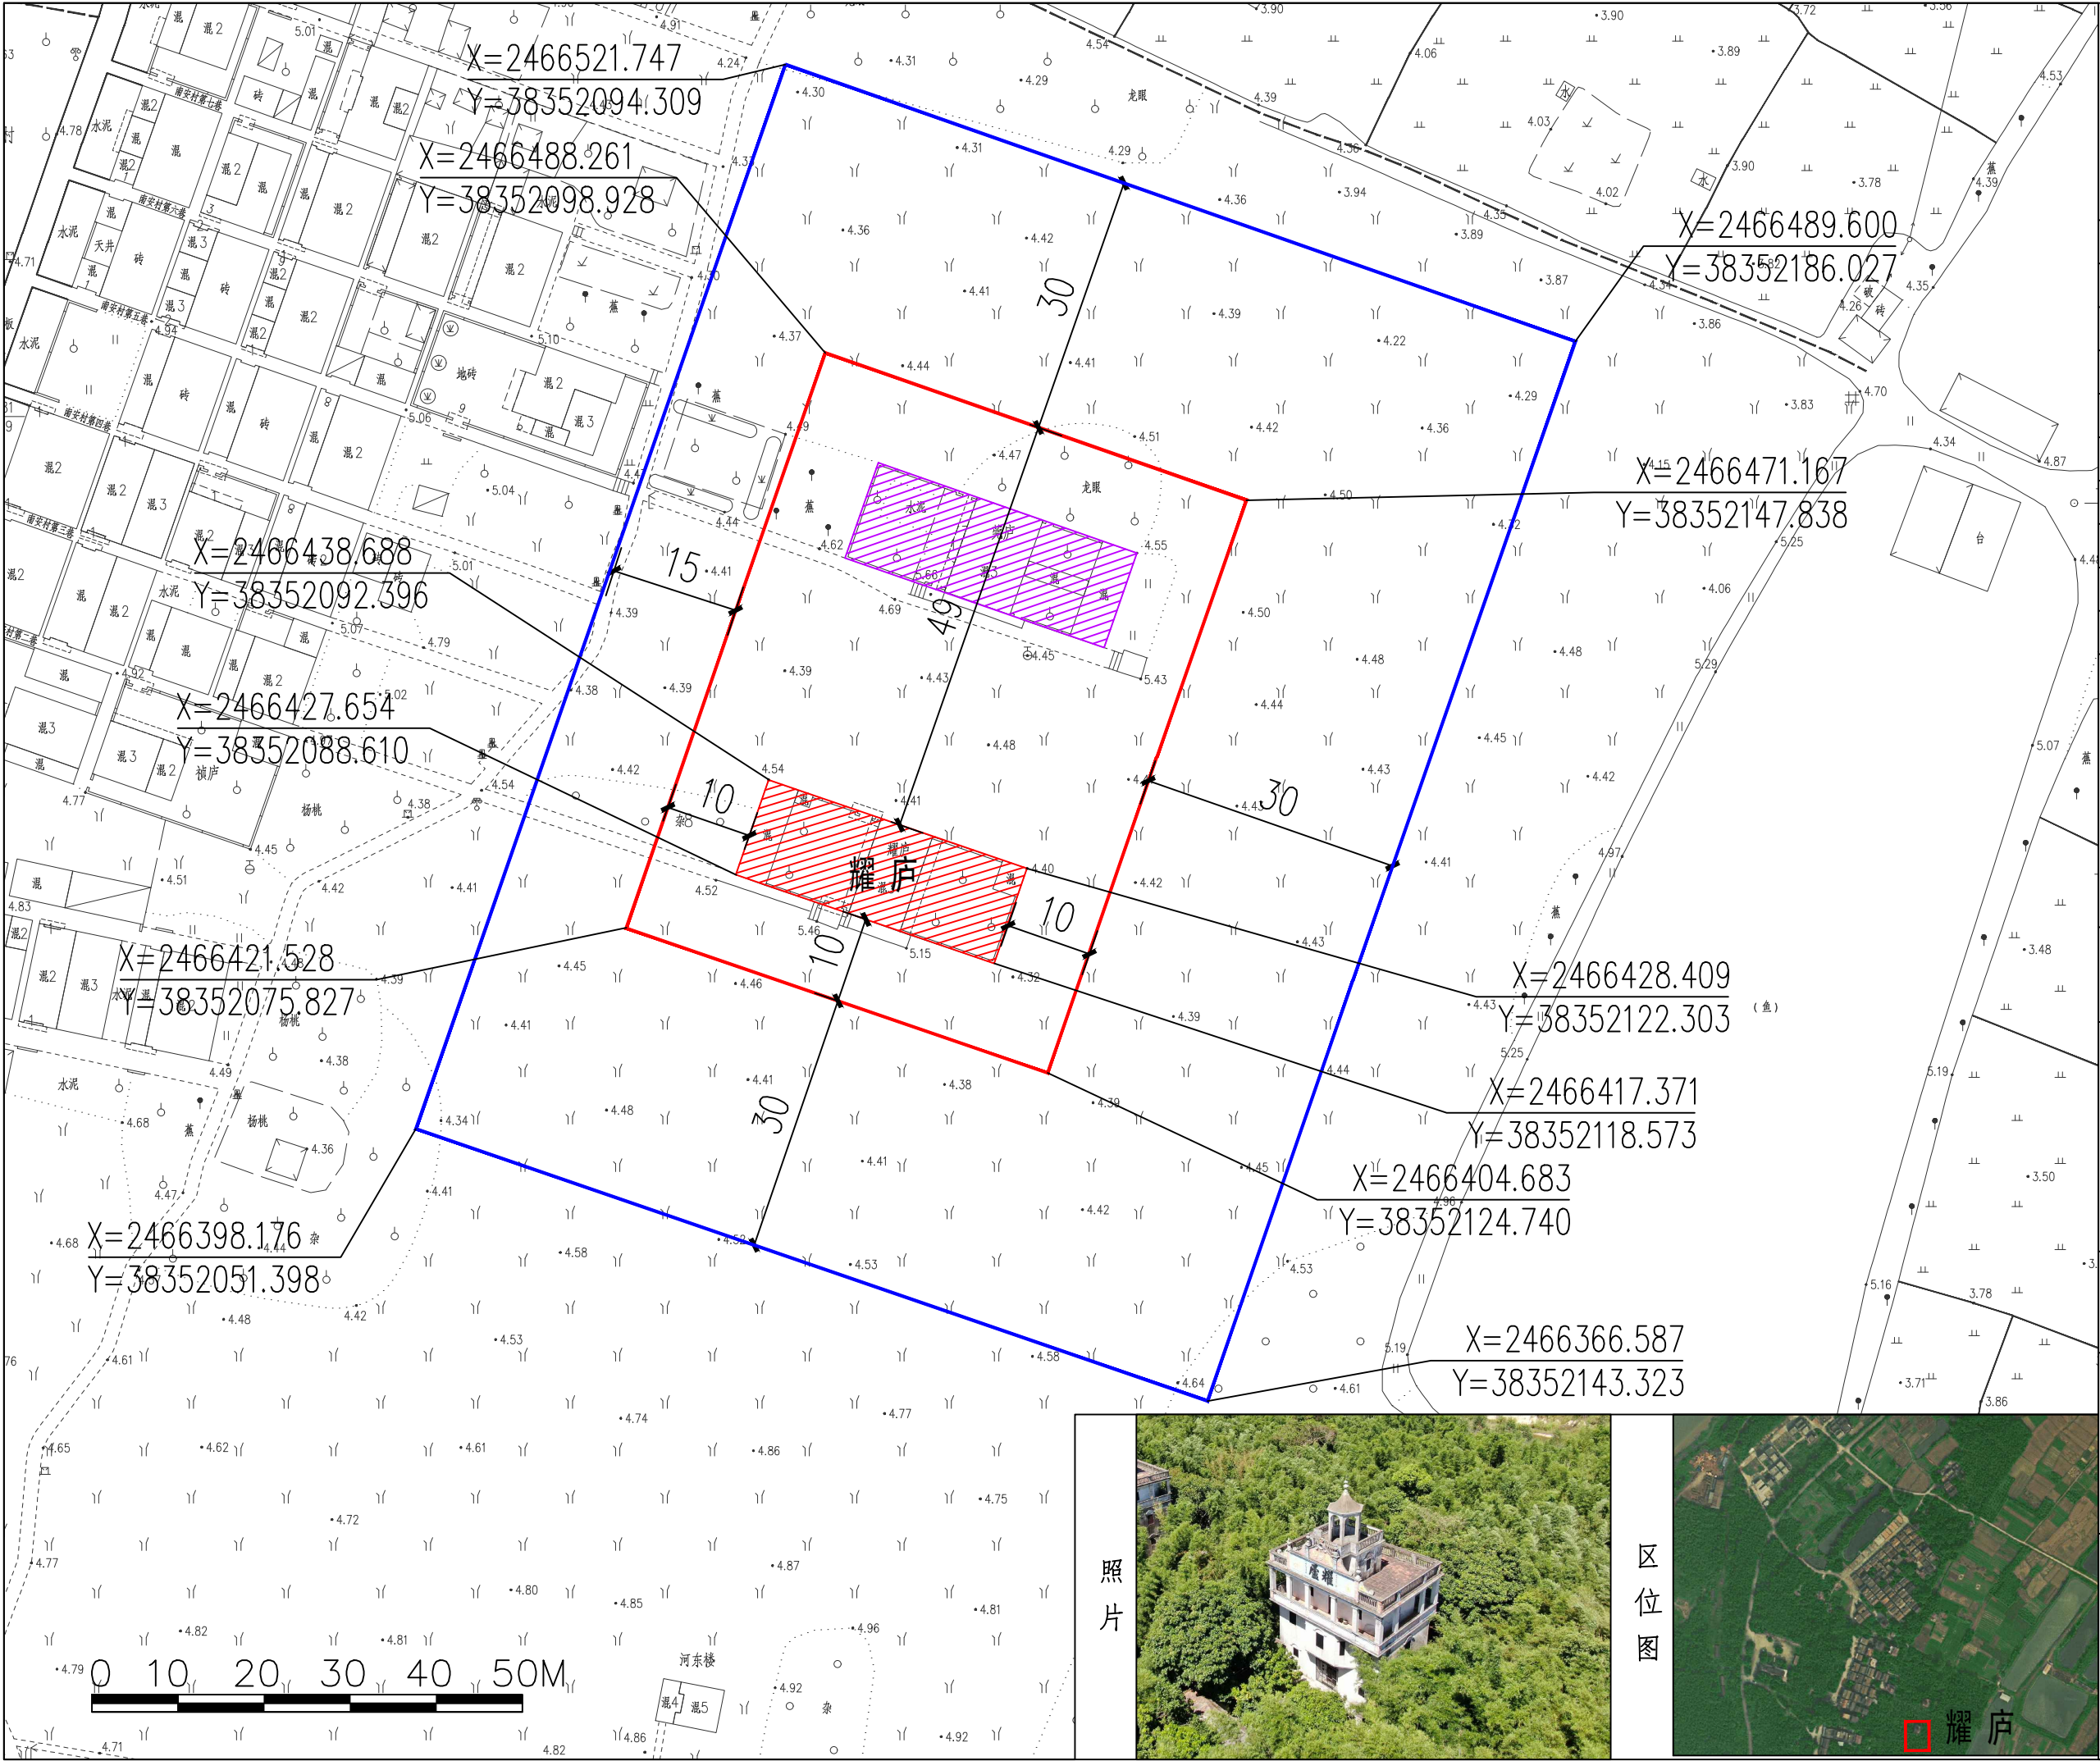

耀庐


类别	近现代重要史迹及代表性建筑
年代	近代
建筑面积	341平方米
建筑结构	钢筋混凝土结构
状况	保存良好
建筑层数	五层
使用功能	建筑展示、展览
保护级别	全国重点文物保护单位
公布日期	2001年6月25日
地址	广东省江门市开平市百合镇马降龙村
建筑特色	耀庐坐东向西，首层面阔11.62米，进深6.34米。独成院落，绕以围墙，总占地面积为368.12平方米。楼高三层，钢筋混凝土结构。平屋顶，背面第二层两角设“燕子窝”，外墙设有“十”、“井”形射击孔，楼额“耀庐”。顶层四面向外悬挑设柱廊，带有爱奥立克和巴洛克式建筑特点。南安村耀庐主要用于居住兼具防御功能。该楼是世界文化遗产地碉楼之一，对研究开平碉楼与村落及侨乡文化具有一定价值。
保护范围	从建筑物外缘向外延伸，向北延伸49米，向西、南、东各延伸10米。 面积：3651.7平方米。
保护要求及措施	保护范围内不得进行其他建设工程或者爆破、钻探、挖掘等作业。但是，因特殊情况需要在文物保护单位保护范围内进行其他建设工程或者爆破、钻探、挖掘等作业的，必须保证文物保护单位的安全，并经省人民政府批准，在批准前应当征得国务院文物行政部门同意。 保护范围内不得建设污染文物保护单位及其环境的设施，不得进行可能影响文物保护单位安全及其环境的活动。
建设控制地带	从保护范围外缘起向外延伸，向东、南、北延伸30米，向西延伸15米至巷道中间。面积：9027.9平方米。
建设控制地带要求及措施	在建设控制地带内进行建设工程，不得破坏文物保护单位的历史风貌；工程设计方案应经国务院文物行政部门同意，报自然资源部门批准。 建设控制地带内不得建设污染文物保护单位及其环境的设施，不得进行可能影响文物保护单位安全及其环境的活动。
图例	文物保护单位本体 保护范围 建设控制地带 X=251360.888 Y=499148.983 控制点坐标 其他相邻文物保护单位本体

照片

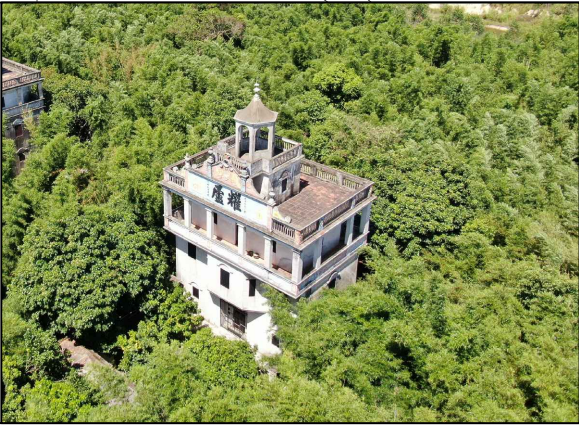

区位图



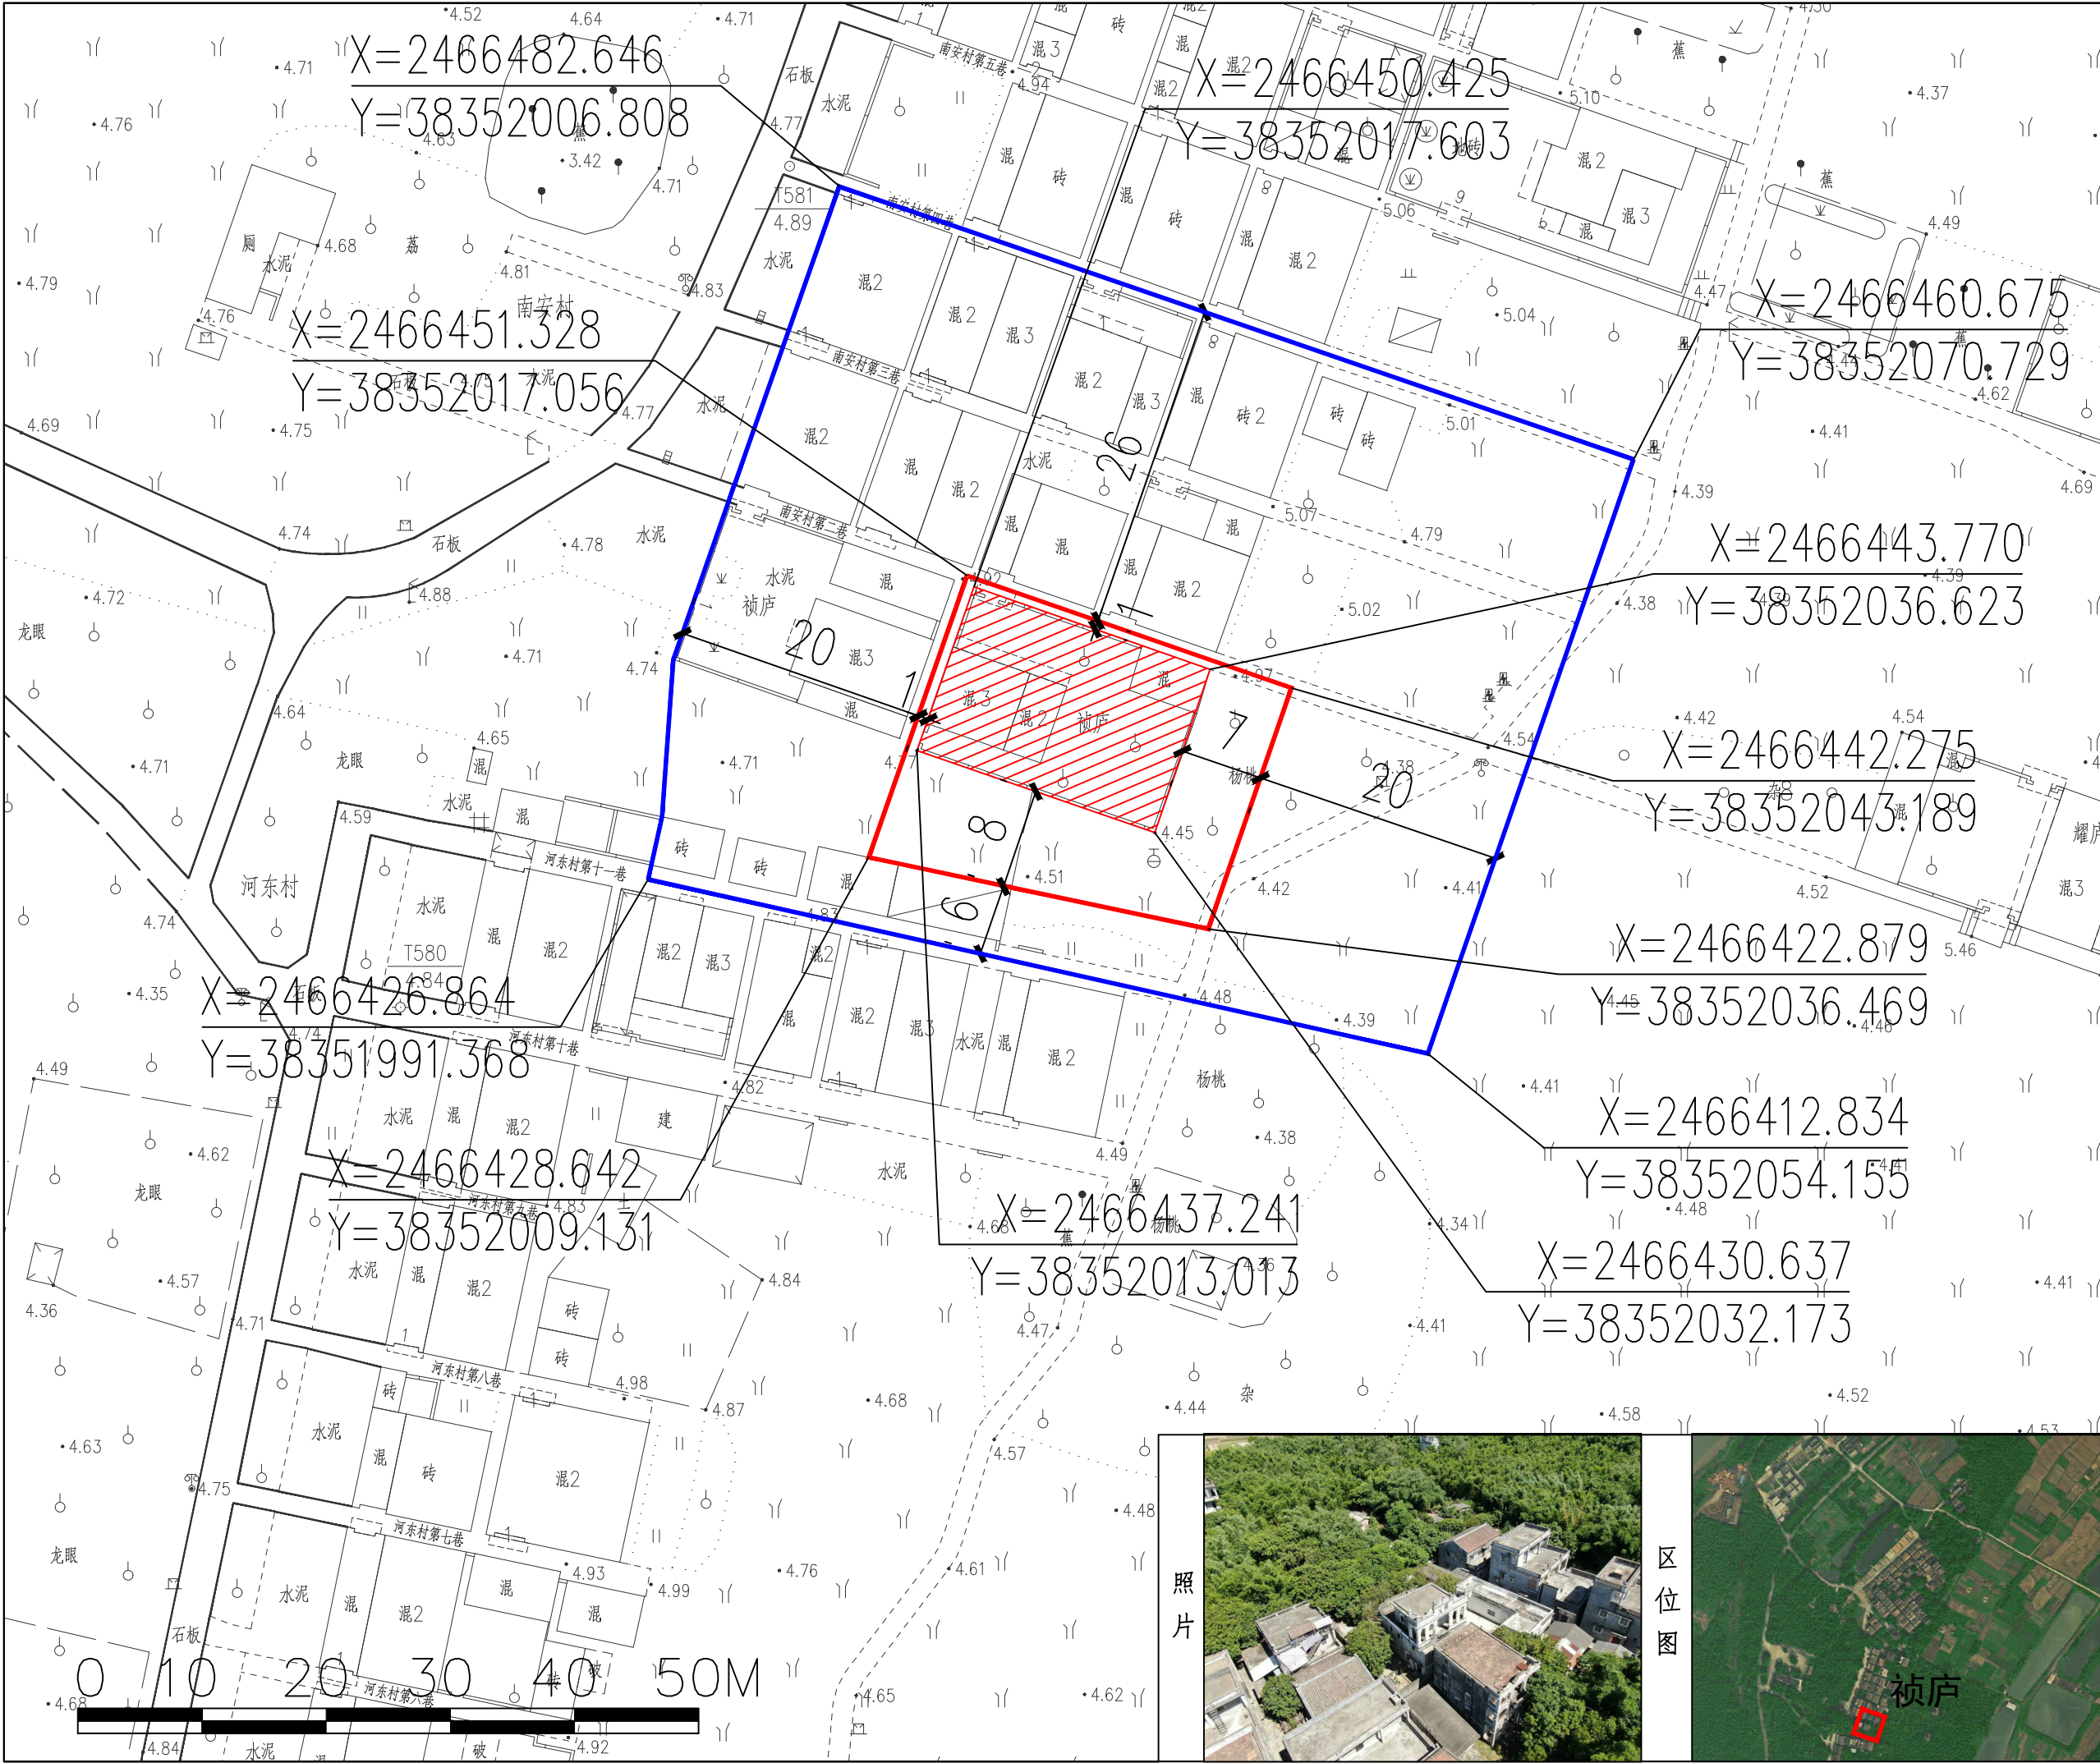

贞 庐

类别	近现代重要史迹及代表性建筑
年代	近代
建筑面积	190平方米(含附楼)
建筑结构	钢筋混凝土结构
状况	保存良好
建筑层数	三层
使用功能	建筑展示、展览
保护级别	全国重点文物保护单位
公布日期	2001年6月25日
地址	广东省江门市开平市百合镇马降龙村
建筑特色	贞庐坐东向西，首层面阔6.87米，进深10.16米。独成院落，绕以围墙，总占地面积为292.27平方米。楼高三层，钢筋混凝土结构。平屋顶，背面第二层两角设“燕子窝”，外墙设有“上”“中”“下”形射击孔。顶层背面和两侧三面悬挑。正面设柱廊，楼额“贞庐”。该楼主要用于居住兼具防匪功能。贞庐带有爱奥立克和巴洛克式建筑特点，该楼是世界文化遗产地开平碉楼与村落中碉楼之一，对研究开平碉楼与村落及侨乡文化具有一定价值。
保护范围	从建筑物外缘向外延伸，向东南延伸7米，向西南8米至民居边缘，向西北1米至巷道中间，向东北1米至巷道中间。面积：616.80平方米。
保护要求及措施	保护范围内不得进行其他建设工程或者爆破、钻探、挖掘等作业。但是，因特殊情况需要在文物保护单位保护范围内进行其他建设工程或者爆破、钻探、挖掘等作业的，必须保证文物保护单位的安全，并经省人民政府批准，在批准前应当征得国务院文物行政主管部门同意。 保护范围内不得建设污染文物保护单位及其环境的设施，不得进行可能影响文物保护单位安全及其环境的活动。
建设控制地带	从保护范围外缘起向外延伸，向东南延伸20米，向西南6米至巷道中间，向西北20米至民居外墙及巷道中间，向东北26米至巷道中间。面积：1001.39平方米。
建设控制地带要求及措施	在建设控制地带内进行建设工程，不得破坏文物保护单位的历史风貌；工程设计方案应当经国务院文物行政主管部门同意，报自然资源部门批准。 建设控制地带内不得建设污染文物保护单位及其环境的设施，不得进行可能影响文物保护单位安全及其环境的活动。
图例	文物保护单位本体 保护范围 建设控制地带 X=2466482.646 Y=38352006.808 控制点坐标
照片	
北	
区位图	

迎 龙 楼

类别	古建筑
年代	近代
建筑面积	344平方米
建筑结构	混合结构
状况	保存良好
建筑层数	三层
使用功能	建筑展示、展览
保护级别	全国重点文物保护单位
公布日期	2001年6月25日

地址 广东省江门市开平市赤坎镇三门里村

迎龙楼楼高3层11.4米，砖木结构，墙厚93厘米。第一、二层为明代大型红砖砌筑，砖长33厘米，宽15厘米，厚为8厘米。第三层为中华民国九年（1920）用青砖加建，匾额“迎龙楼”。四角各有一个向外突出的落地式塔楼，外墙开设“卍”形射击孔。内部楼面为木梁板结构，横梁和楼板是明代原有的建构。迎龙楼是开平市现存最早的碉楼，对研究岭南古建筑及开平碉楼与村落有着重要的价值。

从建筑物外墙向外延伸，向东北4米至巷道中间，向东南8米至巷道中间，向西南2米至巷道中间，向西北12米至巷道中间。面积：468.77平方米。

保护范围内不得进行其他建设工程或者爆破、钻探、挖掘等作业。但是，因特殊情况需要在文物保护单位保护范围内进行其他建设工程或者爆破、钻探、挖掘等作业的，必须保证文物保护单位的安全，并经省人民政府批准，在批准前应当征得国务院文物行政部门同意。

保护范围内不得建设污染文物保护单位及其环境的设施，不得进行可能影响文物保护单位安全及其环境的活动。

从保护范围外缘起向外延伸，向东北9米至民居外墙及巷道中间，向东南10米至民居外墙及巷道中间，向西南12米至民居外墙及巷道中间，向西北7米至民居外墙及巷道中间。面积：1251.92平方米。

在建设控制地带内进行建设工程，不得破坏文物保护单位的历史风貌；工程设计方案应当经国务院文物行政部门同意，报自然资源部门批准。

建设控制地带内不得建设污染文物保护单位及其环境的设施，不得进行可能影响文物保护单位安全及其环境的活动。

文物保护单位本体

保护范围


建设控制地带

X=2513600.888
Y=499148.953

控制点坐标

北

图例

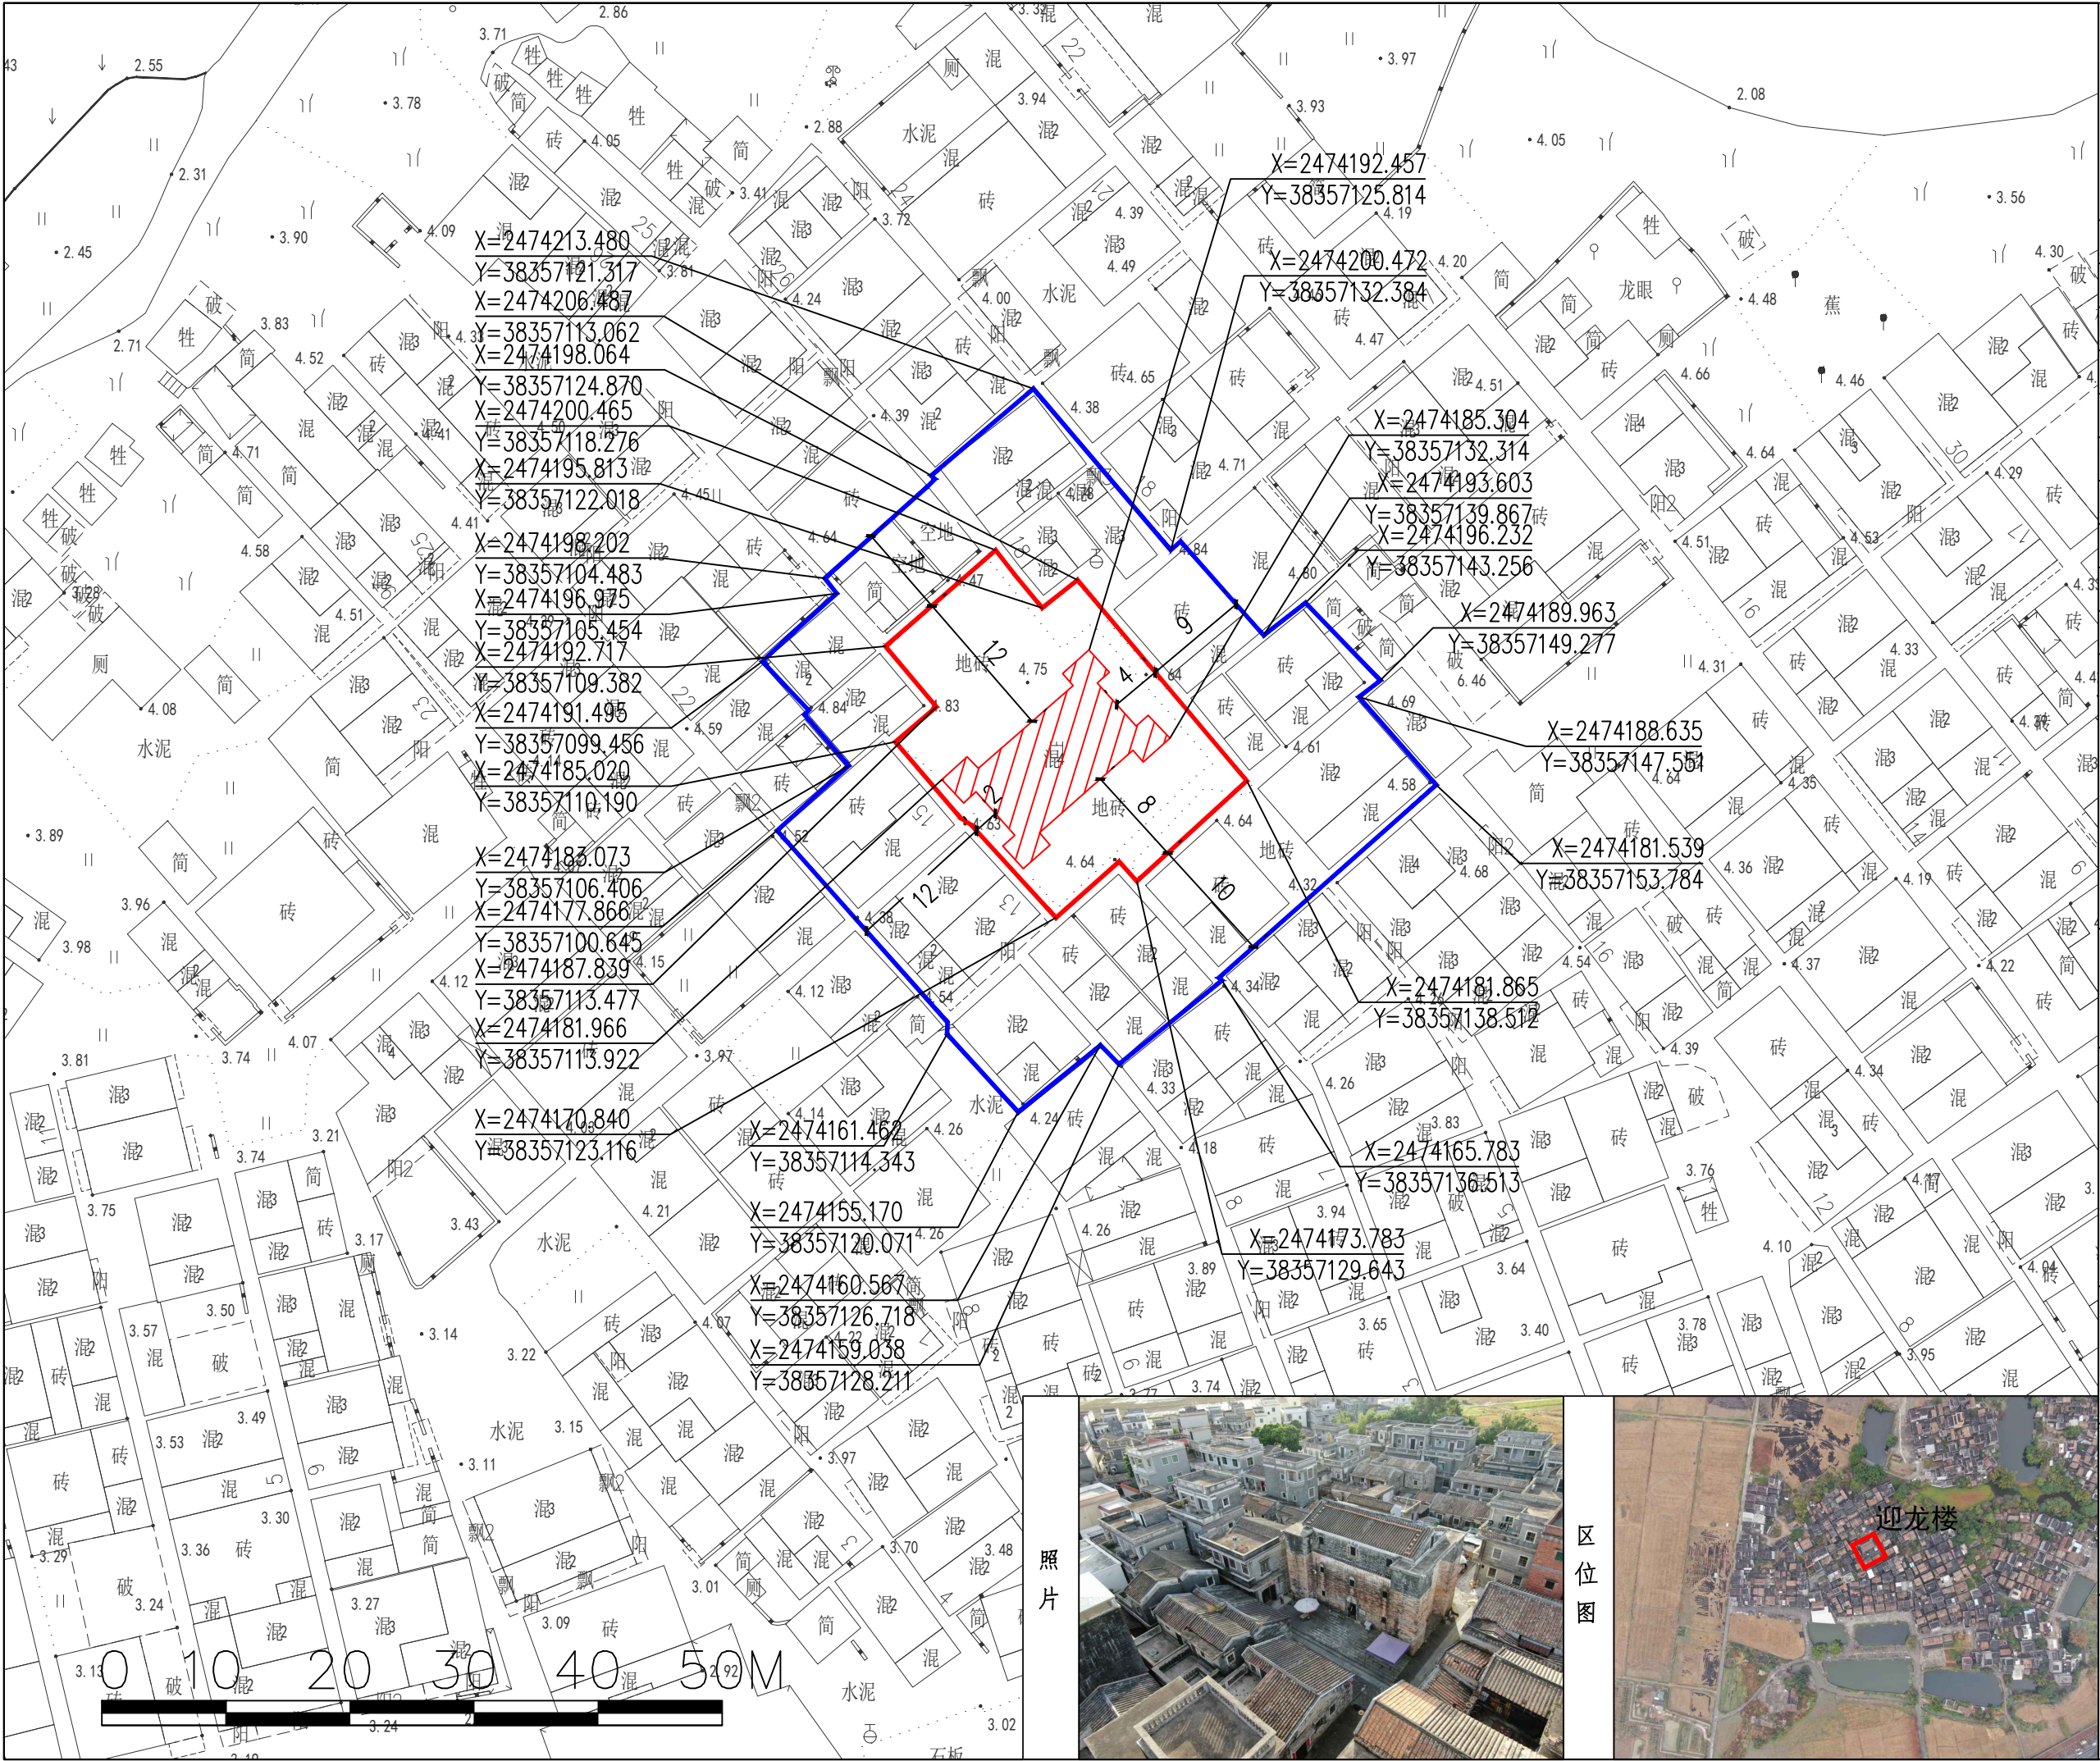




安 庐	
类别	近现代重要史迹及代表性建筑
年代	近代
建筑面积	266平方米
建筑结构	钢筋混凝土结构
状况	保存良好
建筑层数	四层
使用功能	建筑展示、展览
保护级别	全国重点文物保护单位
公布日期	2001年6月25日
地址	广东省江门市开平市塘口镇自力村
建筑特色	安庐坐西北向东南，楼高4层，钢筋混凝土结构。门口设在东南面，方形承重支柱门廊。一、二层造型简洁，开狭小窗户，加厚铁板制窗扇。三、四层正面由支柱形成外廊，第3层柱与柱间设置窗口，第4层则以拱券立柱环护造型，正中嵌入楼额“安庐”，上则有山花装饰。安庐造型独特，主要用于居住兼具防匪功能，对研究开平碉楼与村落及侨乡文化有重要的研究价值。
保护范围	从建筑物外缘向外延伸，向东北、西北两个方向为5米，向东南6米，向西南15米。 面积：291.12平方米。
保护要求及措施	保护范围内不得进行其他建设工程或者爆破、钻探、挖掘等作业。但是，因特殊情况需要在文物保护单位保护范围内进行其他建设工程或者爆破、钻探、挖掘等作业的，必须保证文物保护单位的安全，并经省人民政府批准，在批准前应当征得国家文物局同意。 保护范围内不得建设污染文物保护单位及其环境的设施，不得进行可能影响文物保护单位安全及其环境的活动。
建设控制地带	从保护范围外缘起向外延伸，向西南10米，向东北、东南、西北三个方向15米。 面积：2652.47平方米。
建设控制地带要求及措施	在建设控制地带内进行建设工程，不得破坏文物保护单位的历史风貌；工程设计方案应经国务院文物行政部门同意，报城乡建设规划部门批准。 建设控制地带内不得建设污染文物保护单位及其环境的设施，不得进行可能影响文物保护单位安全及其环境的活动。
	文物保护单位本体 保护范围 建设控制地带 X=2476350.273 Y=38353076.321 控制点坐标 其他相邻文物保护单位本体 北



方氏灯楼

类别	近现代重要史迹及代表性建筑
年代	近代
建筑面积	464平方米
建筑结构	混合结构
状况	保存良好
建筑层数	六层
使用功能	建筑展示、展览
保护级别	全国重点文物保护单位
公布日期	2001年6月25日
地址	广东省江门市开平市塘口镇自力村
建筑特色	方氏灯楼是楼混凝土结构，4层为挑台敞廊，第5层为穹窿顶的亭阁，楼内配备值班预警的西方早期发电机、探照灯、枪械等，是典型的更楼。
保护范围	从建筑物外缘向外延伸，向东北、西北、东南、西南方向20米。 面积：2001.69平方米。
保护要求及措施	保护范围内不得进行其他建设工程或者爆破、钻探、挖掘等作业。但是，因特殊情况需要在文物保护单位保护范围内进行其他建设工程或者爆破、钻探、挖掘等作业的，必须保证文物保护单位的安全，并经省人民政府批准，在批准前应当征得国务院文物行政部门同意。 保护范围内不得建设污染文物保护单位及其环境的设施，不得进行可能影响文物保护单位安全及其环境的活动
建设控制地带	从保护范围外缘延伸，向东北、西北、东南、西南方向20米。 面积：5179.28平方米。
建设控制地带要求及措施	在建设控制地带内进行建设工程，不得破坏文物保护单位的历史风貌；工程设计方案应经国务院文物行政部门同意，报自然资源部门批准。 建设控制地带内不得建设污染文物保护单位及其环境的设施，不得进行可能影响文物保护单位安全及其环境的活动。
图例	文物保护单位本体 保护范围 建设控制地带 X=2513600.888 Y=499148.983 控制点坐标

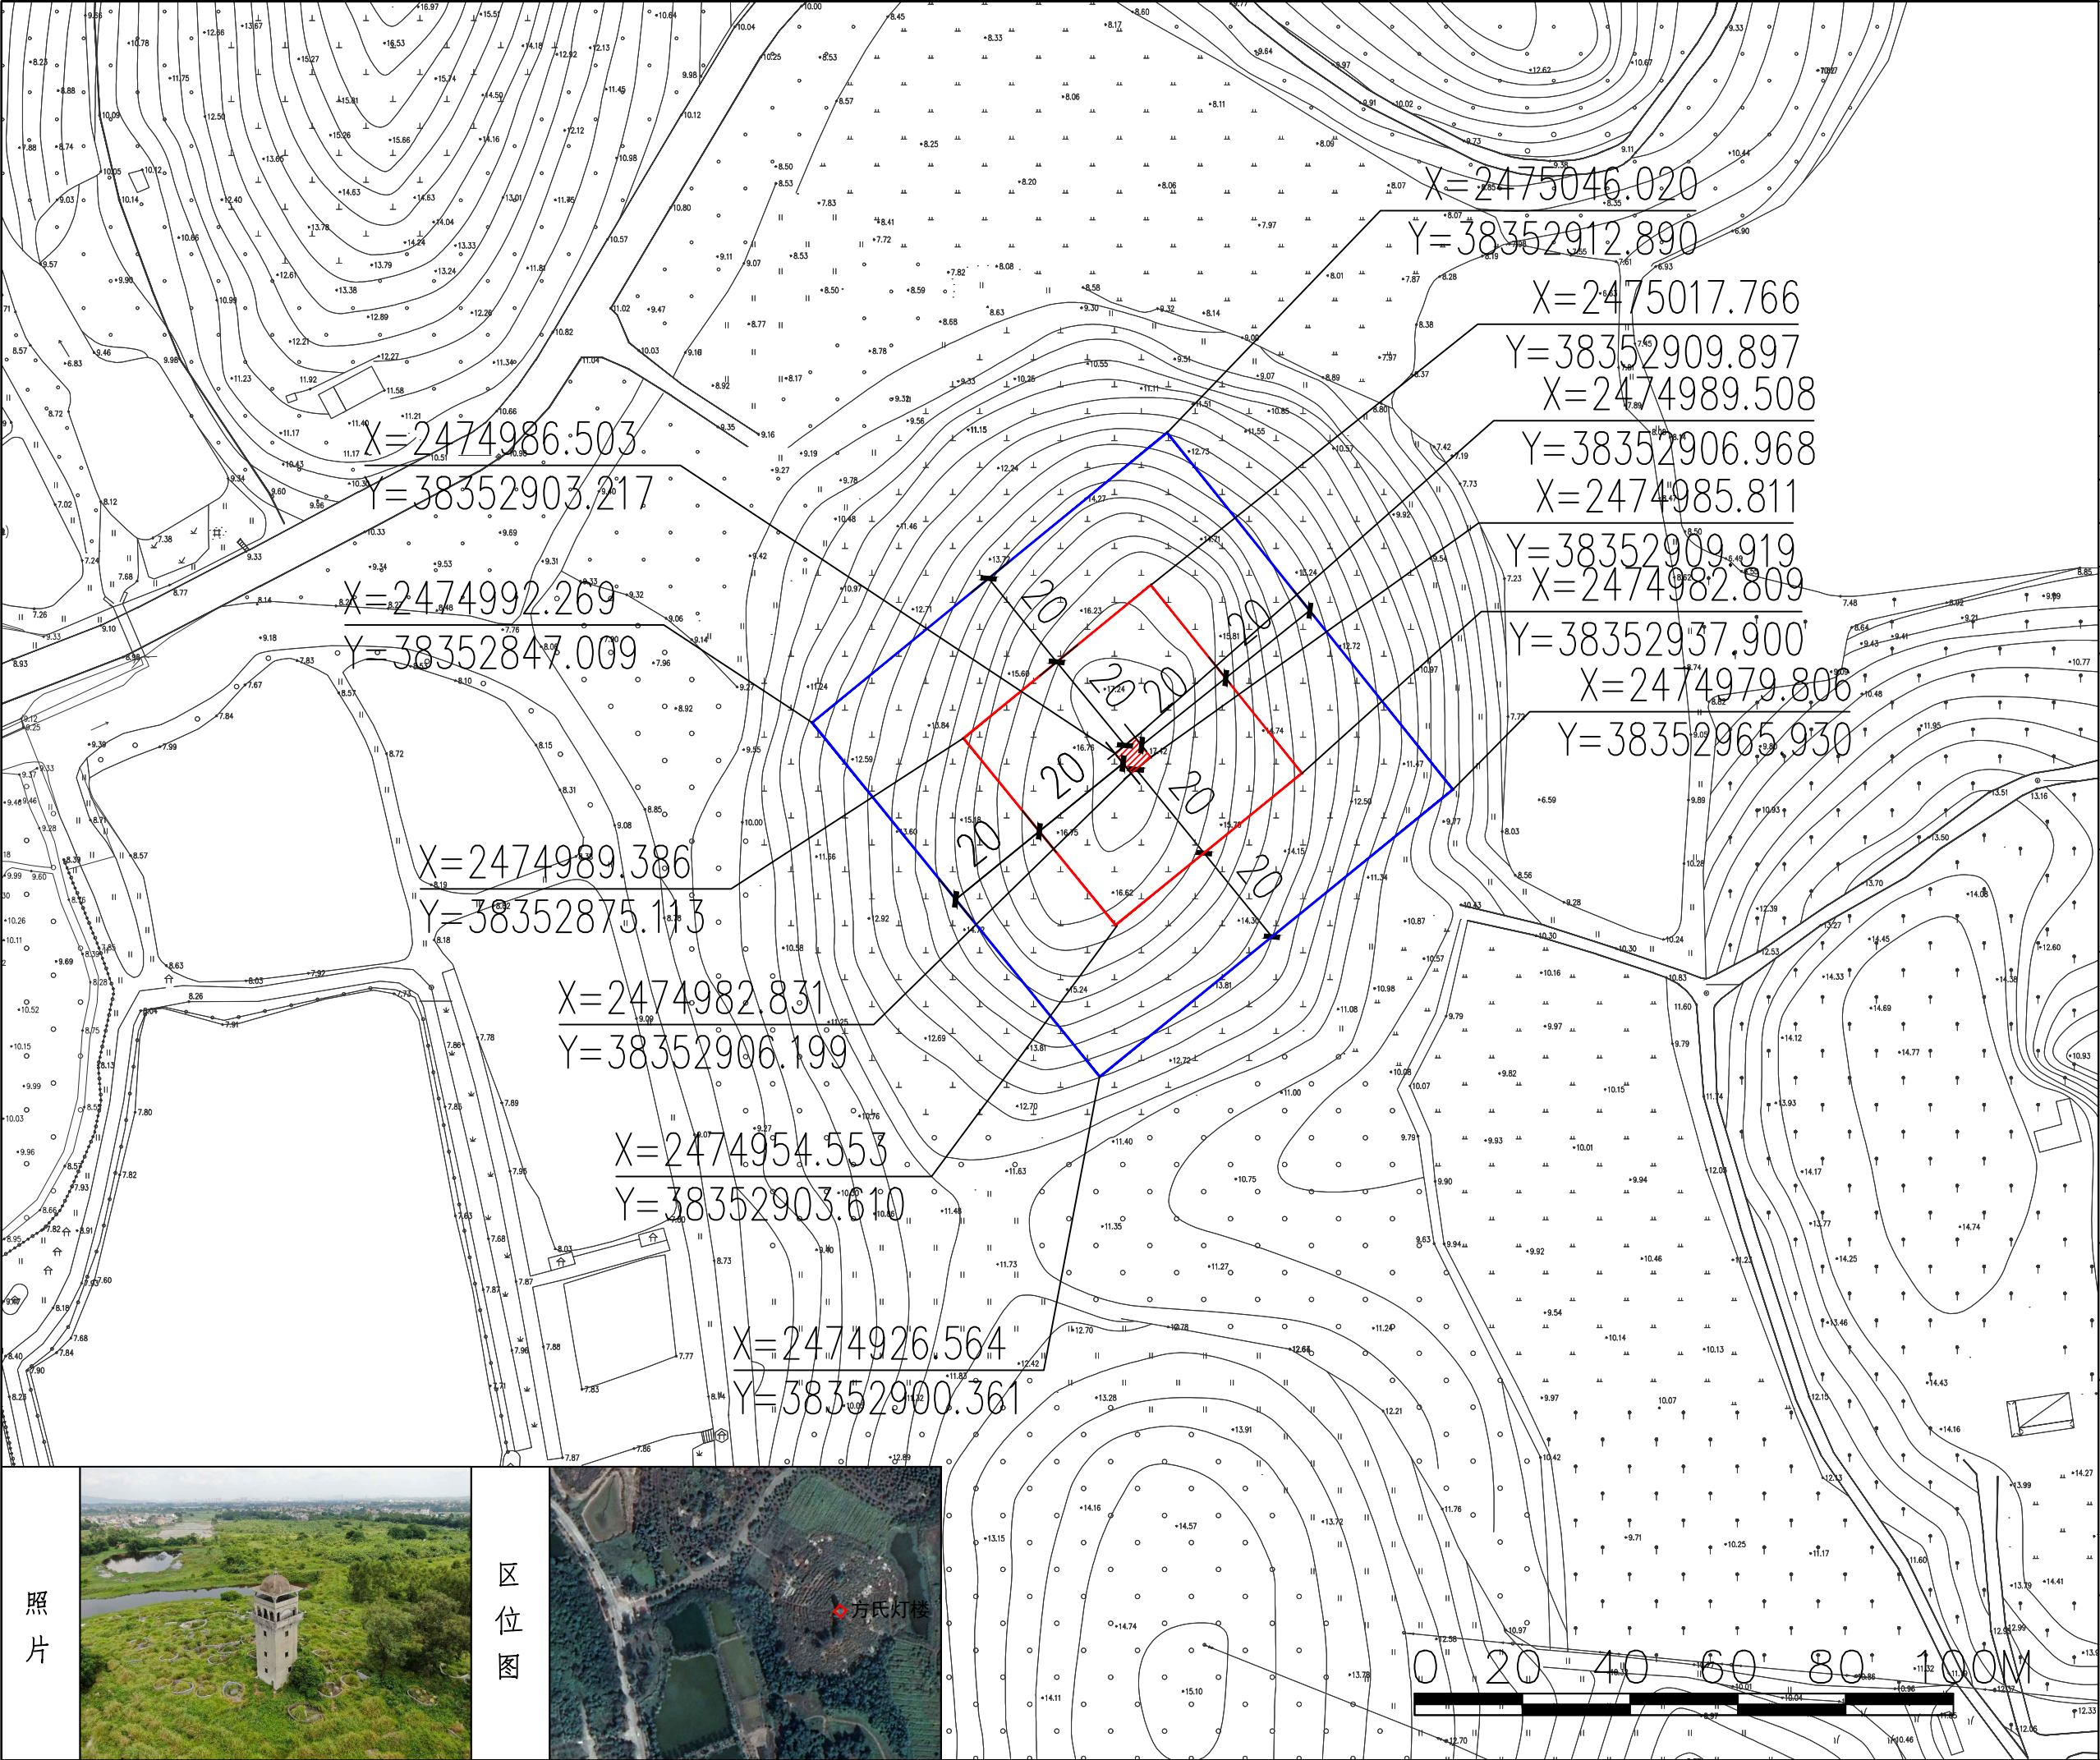


照片



区位图



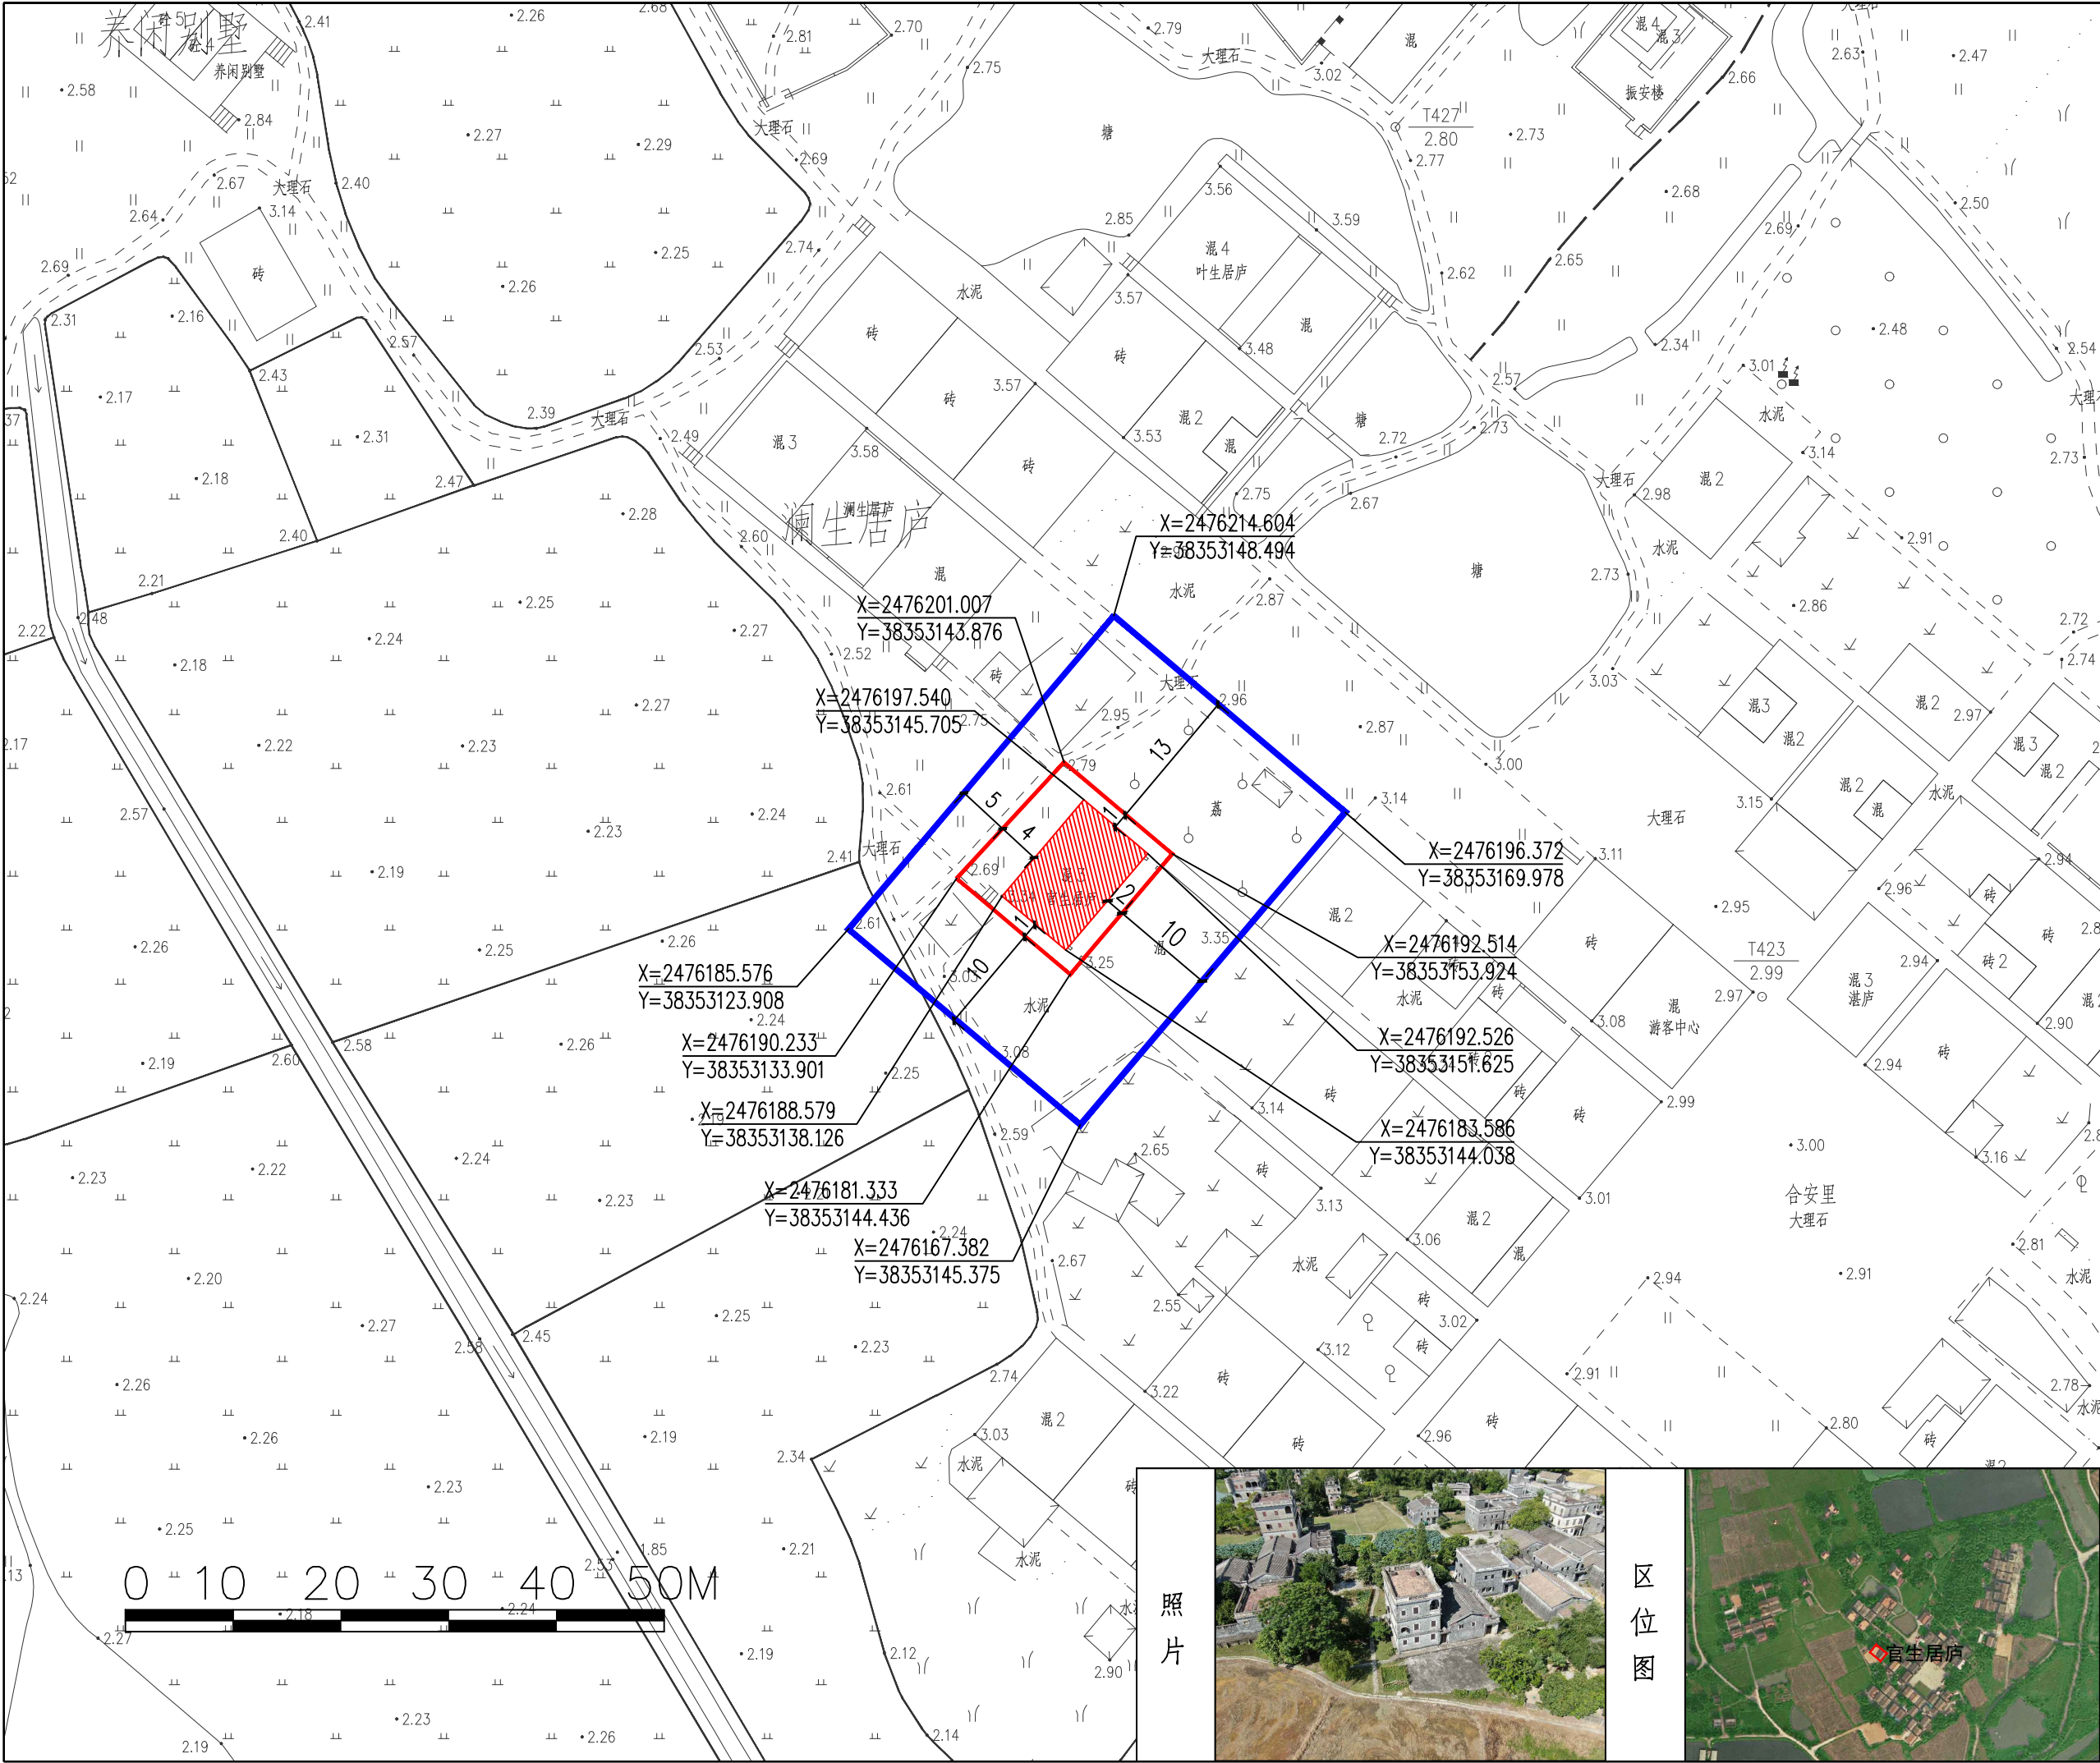


官生居庐

类别	近现代重要史迹及代表性建筑
年代	近代
建筑面积	464平方米
建筑结构	混合结构
状况	保存良好
建筑层数	三层
使用功能	建筑展示、展览
保护级别	全国重点文物保护单位
公布日期	2001年6月25日
地址	广东省江门市开平市塘口镇自力村
建筑特色	官生居庐青砖结构，平面为三间两布局，平屋顶，门口设在东南面。三层正面为敞廊。附楼平面为三间两布局，青砖外墙，两坡瓦顶。主、附楼由横巷分隔，中西合璧，灰塑、壁画精美，冲龛工艺精湛。官生居庐主要用于居住兼具防御功能。
保护范围	从建筑物外缘向外延伸，向东北1米至巷道边缘，向东南2米至民居西侧边缘，向西南1米至巷道边缘，向西北4米至巷道边缘。 面积：197.49平方米。
保护要求及措施	保护范围内不得进行其他建设工程或者爆破、钻探、挖掘等作业。但是，因特殊情况需要在文物保护单位保护范围内进行其他建设工程或者爆破、钻探、挖掘等作业的，必须保证文物保护单位的安全，并经省人民政府批准，在批准前应当征得国务院文物行政部门同意。 保护范围内不得建设污染文物保护单位及其环境的设施，不得进行可能影响文物保护单位安全及其环境的活动。
建设控制地带	从保护范围外缘起向外延伸，向东北13米至巷道边缘、向东南10米至民居东侧边缘，向西南10米，向西北5米。 面积：879.98平方米。
建设控制地带要求及措施	在建设控制地带内进行建设工程，不得破坏文物保护单位的历史风貌；工程设计方案应经国务院文物行政部门同意，报自然资源部门批准。 建设控制地带内不得建设污染文物保护单位及其环境的设施，不得进行可能影响文物保护单位安全及其环境的活动。
图例	文物保护单位本体 保护范围 建设控制地带 X=2513600.888 Y=499148.983 控制点坐标




照片

区位图

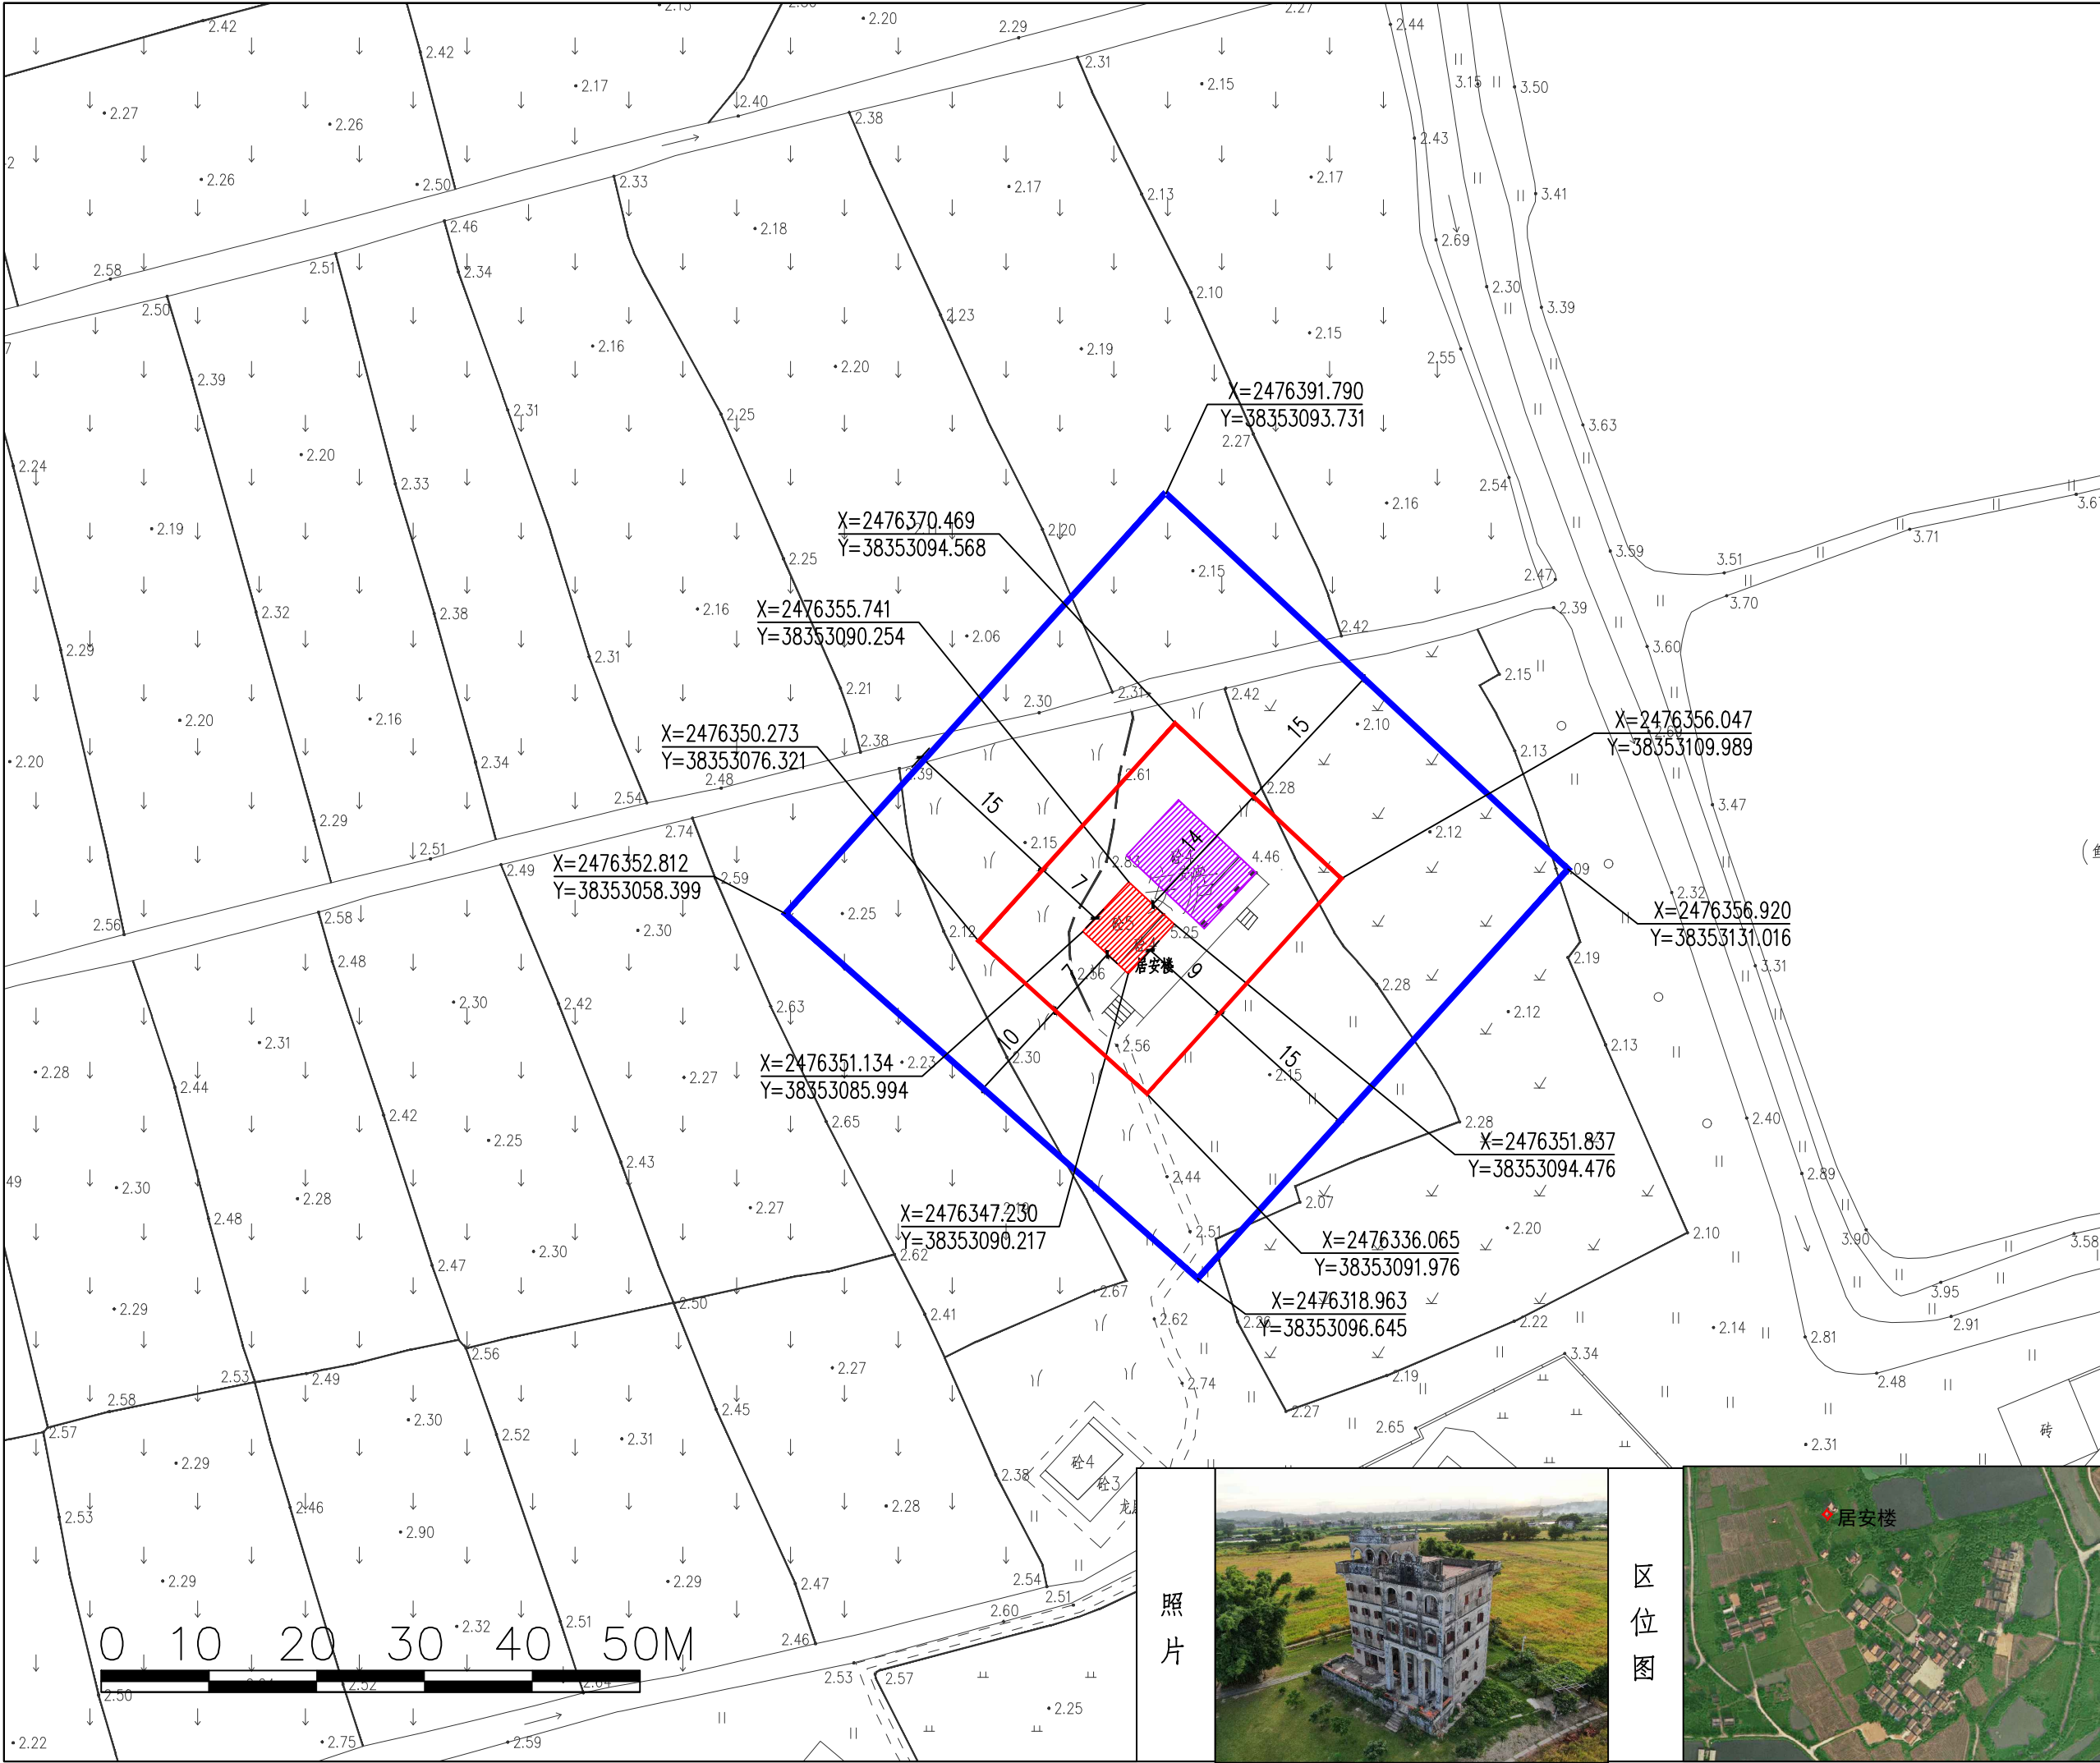

居安楼	
类别	近现代重要史迹及代表性建筑
年代	近代
建筑面积	192平方米
建筑结构	钢筋混凝土结构
状况	保存良好
建筑层数	五层
使用功能	建筑展示、展览
保护级别	全国重点文物保护单位
公布日期	2001年6月25日
地址	广东省江门市开平市塘口镇自力村
建筑特色	居安楼坐西北向东南，楼高5层，首层面阔6.32米，进深5.79米，占地面积为36.59平方米，钢筋混凝土结构。门口设在东南面，中下部造型简约大方，每层有腰线分隔和密布小窗。第5层正面两角悬挂方形角堡“燕子窝”，均设有射击孔，正中嵌入楼额“居安楼”字样，上为退台式平台拱券柱廊，楼顶是带有巴洛克风格的曲线形山花，四周围有钢筋护栏，以绿釉宝瓶为栏杆。居安楼主要用于居住兼具防御功能，其中西合壁，对研究开平碉楼与村落及侨乡文化具有重要的研究价值。
保护范围	从建筑物外缘向外延伸，向西北、西南两个方向为7米，向东南9米，向东北14米。面积：291.12平方米。
保护要求及措施	保护范围内不得进行其他建设工程或者爆破、钻探、挖掘等作业。但是，因特殊情况需要在文物保护单位保护范围内进行其他建设工程或者爆破、钻探、挖掘等作业的，必须保证文物保护单位的安全，并经省人民政府批准，在批准前应当征得国务院文物行政部门同意。保护范围内不得建设污染文物保护单位及其环境的设施，不得进行可能影响文物保护单位安全及其环境的活动。
建设控制地带	从保护范围外缘起向外延伸，向西南10米，向东北、东南、西北三个方向15米。面积：2361.35平方米。
建设控制地带要求及措施	在建设控制地带内进行建设工程，不得破坏文物保护单位的历史风貌；工程设计方案应经国务院文物行政部门同意，报自然资源部门批准。建设控制地带内不得建设污染文物保护单位及其环境的设施，不得进行可能影响文物保护单位安全及其环境的活动。
照片	
区	位
图	
图例	文物保护单位本体 保护范围 建设控制地带 X=2476352.812 Y=38353058.399 控制点坐标 其他相邻文物保护单位本体

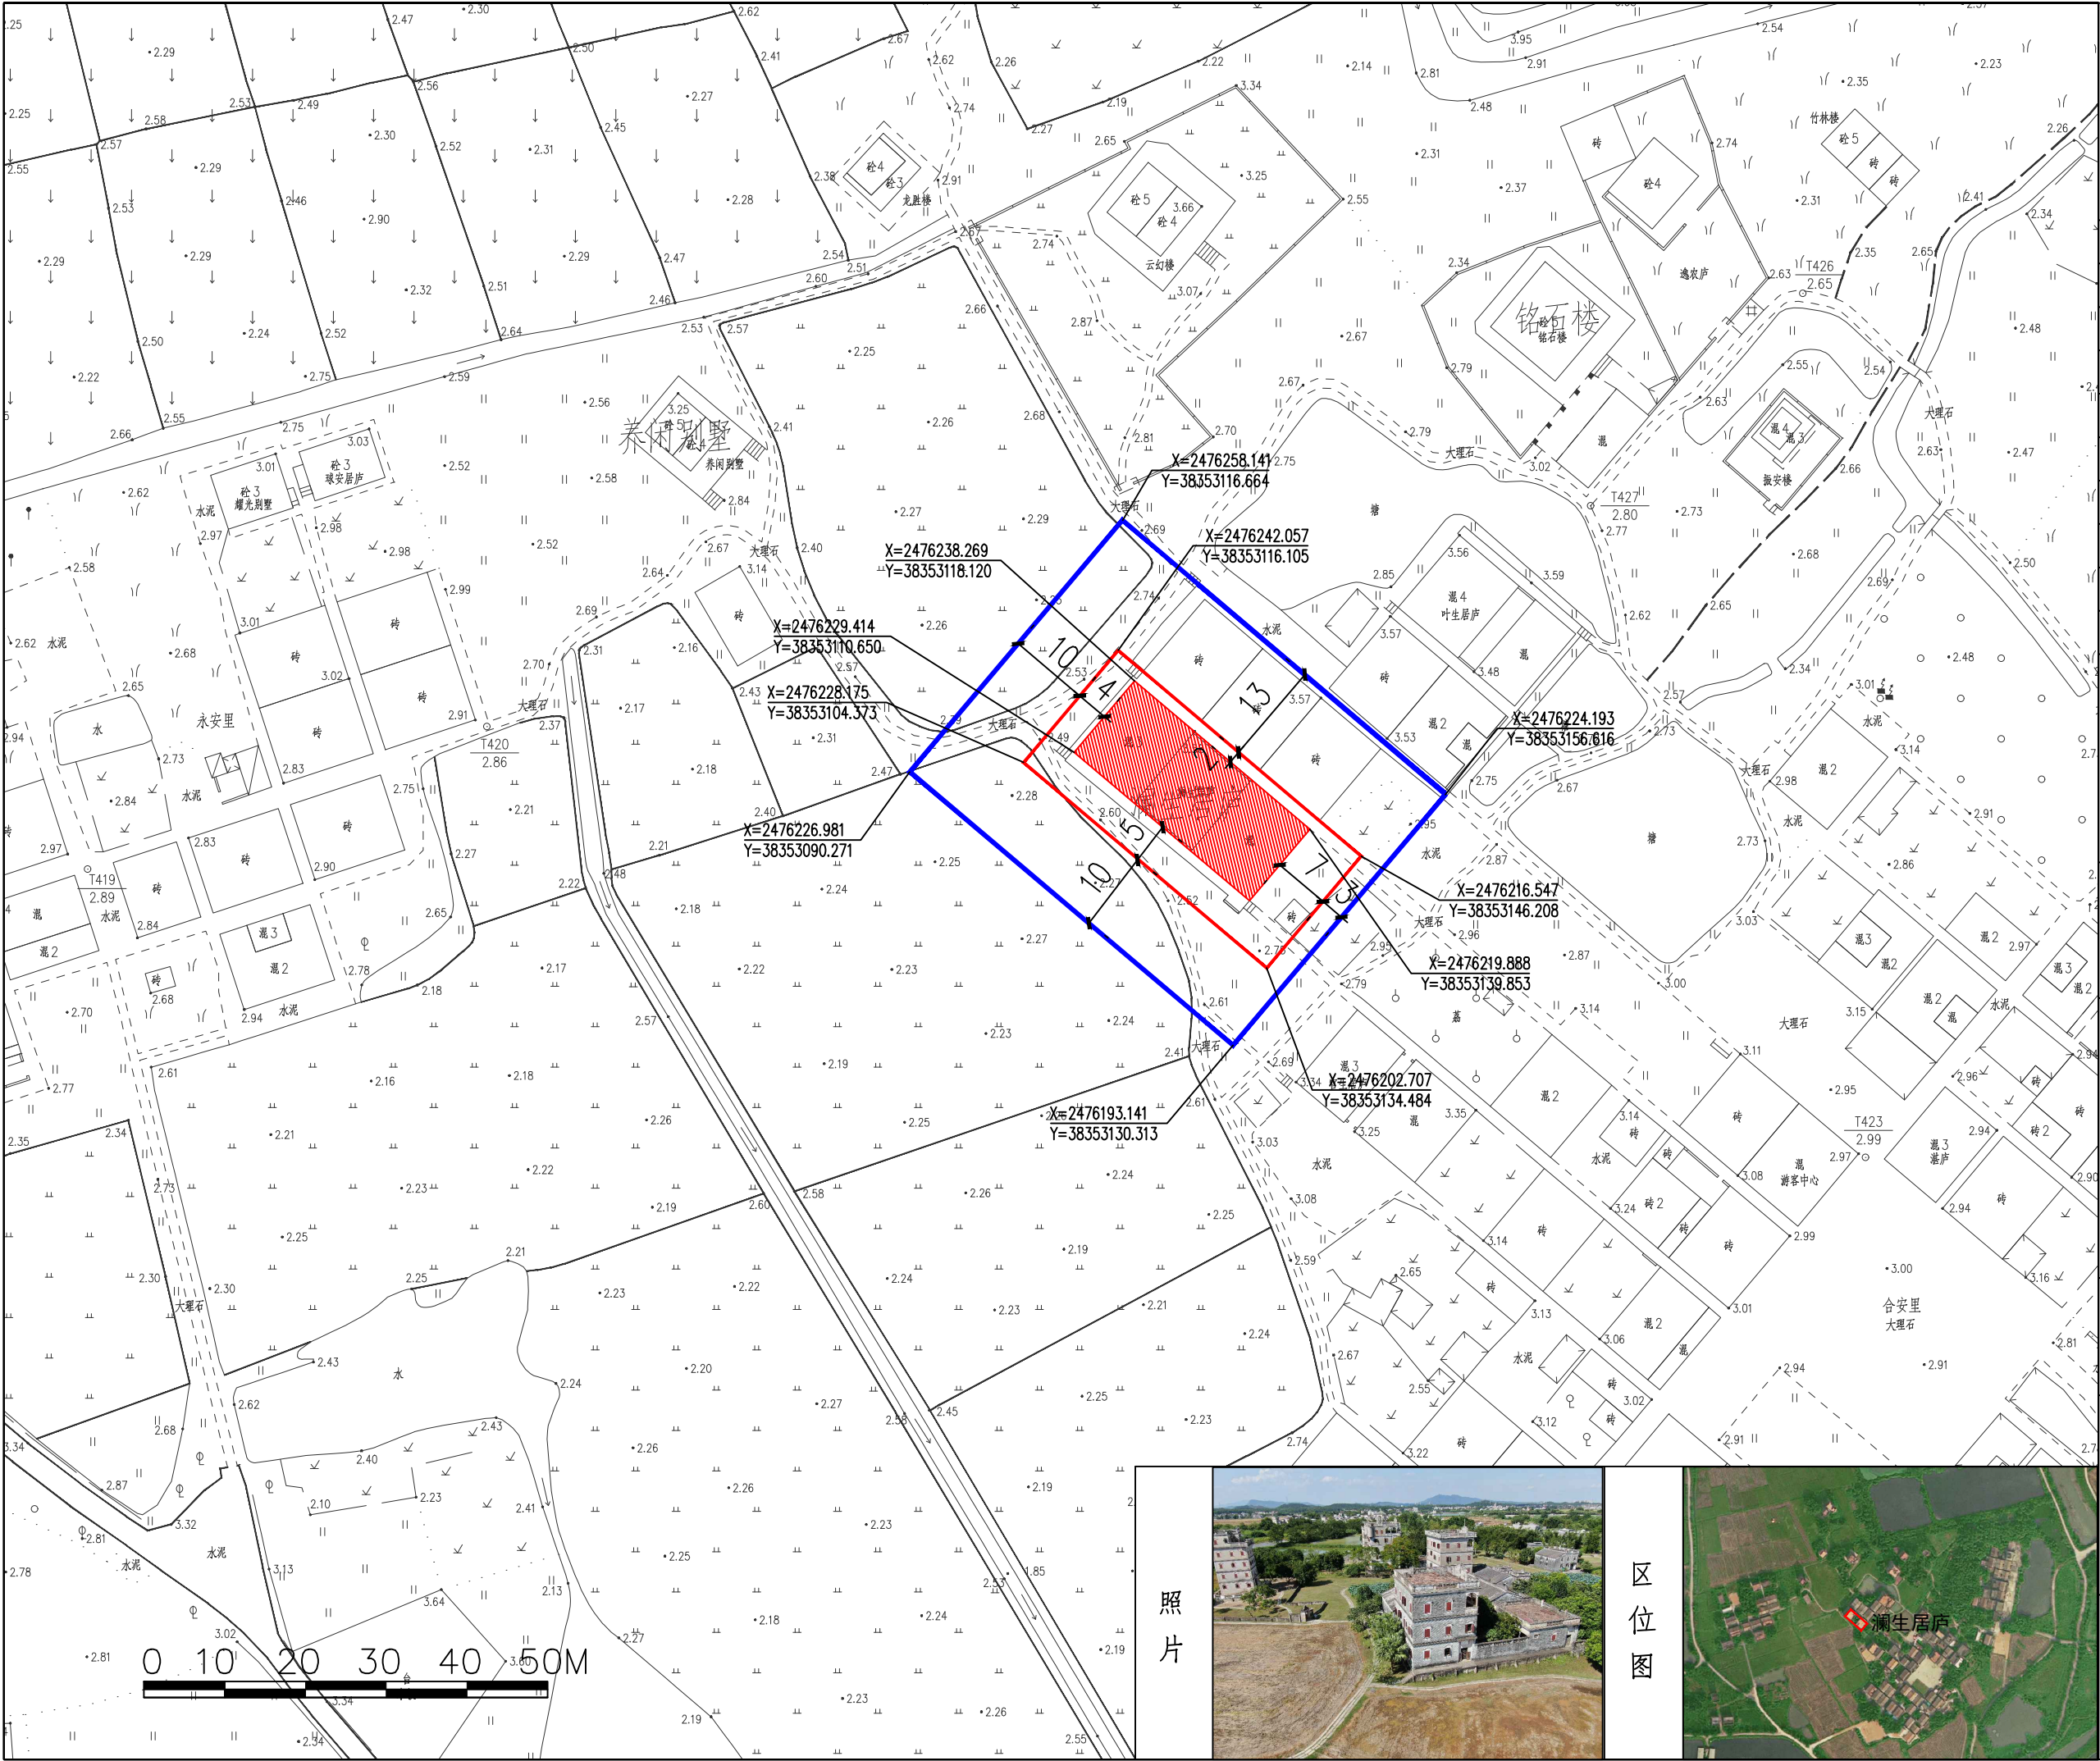

澜生居庐


类别	近现代重要史迹及代表性建筑
年代	近代
建筑面积	454.13平方米
建筑结构	混合结构
状况	保存良好
建筑层数	三层
使用功能	建筑展示、展览
保护级别	全国重点文物保护单位
公布日期	2001年6月25日
地址	广东省江门市开平市塘口镇自力村
建筑特色	澜生居庐主、附楼都为青砖结构，三间两廊布局，平屋顶。中西合璧，室内外壁画、灰雕、木雕精美，神龛工艺精湛，设施齐全。澜生居庐主要用于居住兼具防匪功能，它是开平保存完好、建筑艺术较高别墅式建筑。
保护范围	从建筑物外墙向外延伸，向东北2米至民居外墙，向东南延伸7米，向西南延伸5米，向东北延伸4米。 面积：716.08平方米。
保护要求及措施	保护范围内不得进行其他建设工程或者爆破、钻探、挖掘等作业。但是，因特殊情况需要在文物保护单位保护范围内进行其他建设工程或者爆破、钻探、挖掘等作业的，必须保证文物保护单位的安全，并经省人民政府批准，在批准前应当征得国务院文物行政部门同意。 保护范围内不得建设污染文物保护单位及其环境的设施，不得进行可能影响文物保护单位安全及其环境的活动。
建设控制地带	从保护范围外缘起向外延伸，向东北13米至巷道中间，向东南延伸3米，向西南延伸10米，向西北延伸10米。 面积：1423.65平方米。
建设控制地带要求及措施	在建设控制地带内进行建设工程，不得破坏文物保护单位的历史风貌；工程设计方案应经国务院文物行政部门同意，报自然资源部门批准。 建设控制地带内不得建设污染文物保护单位及其环境的设施，不得进行可能影响文物保护单位安全及其环境的活动。
图例	文物保护单位本体 保护范围 建设控制地带 X=2513600.836 Y=499148.985 控制点坐标

照片



区位图



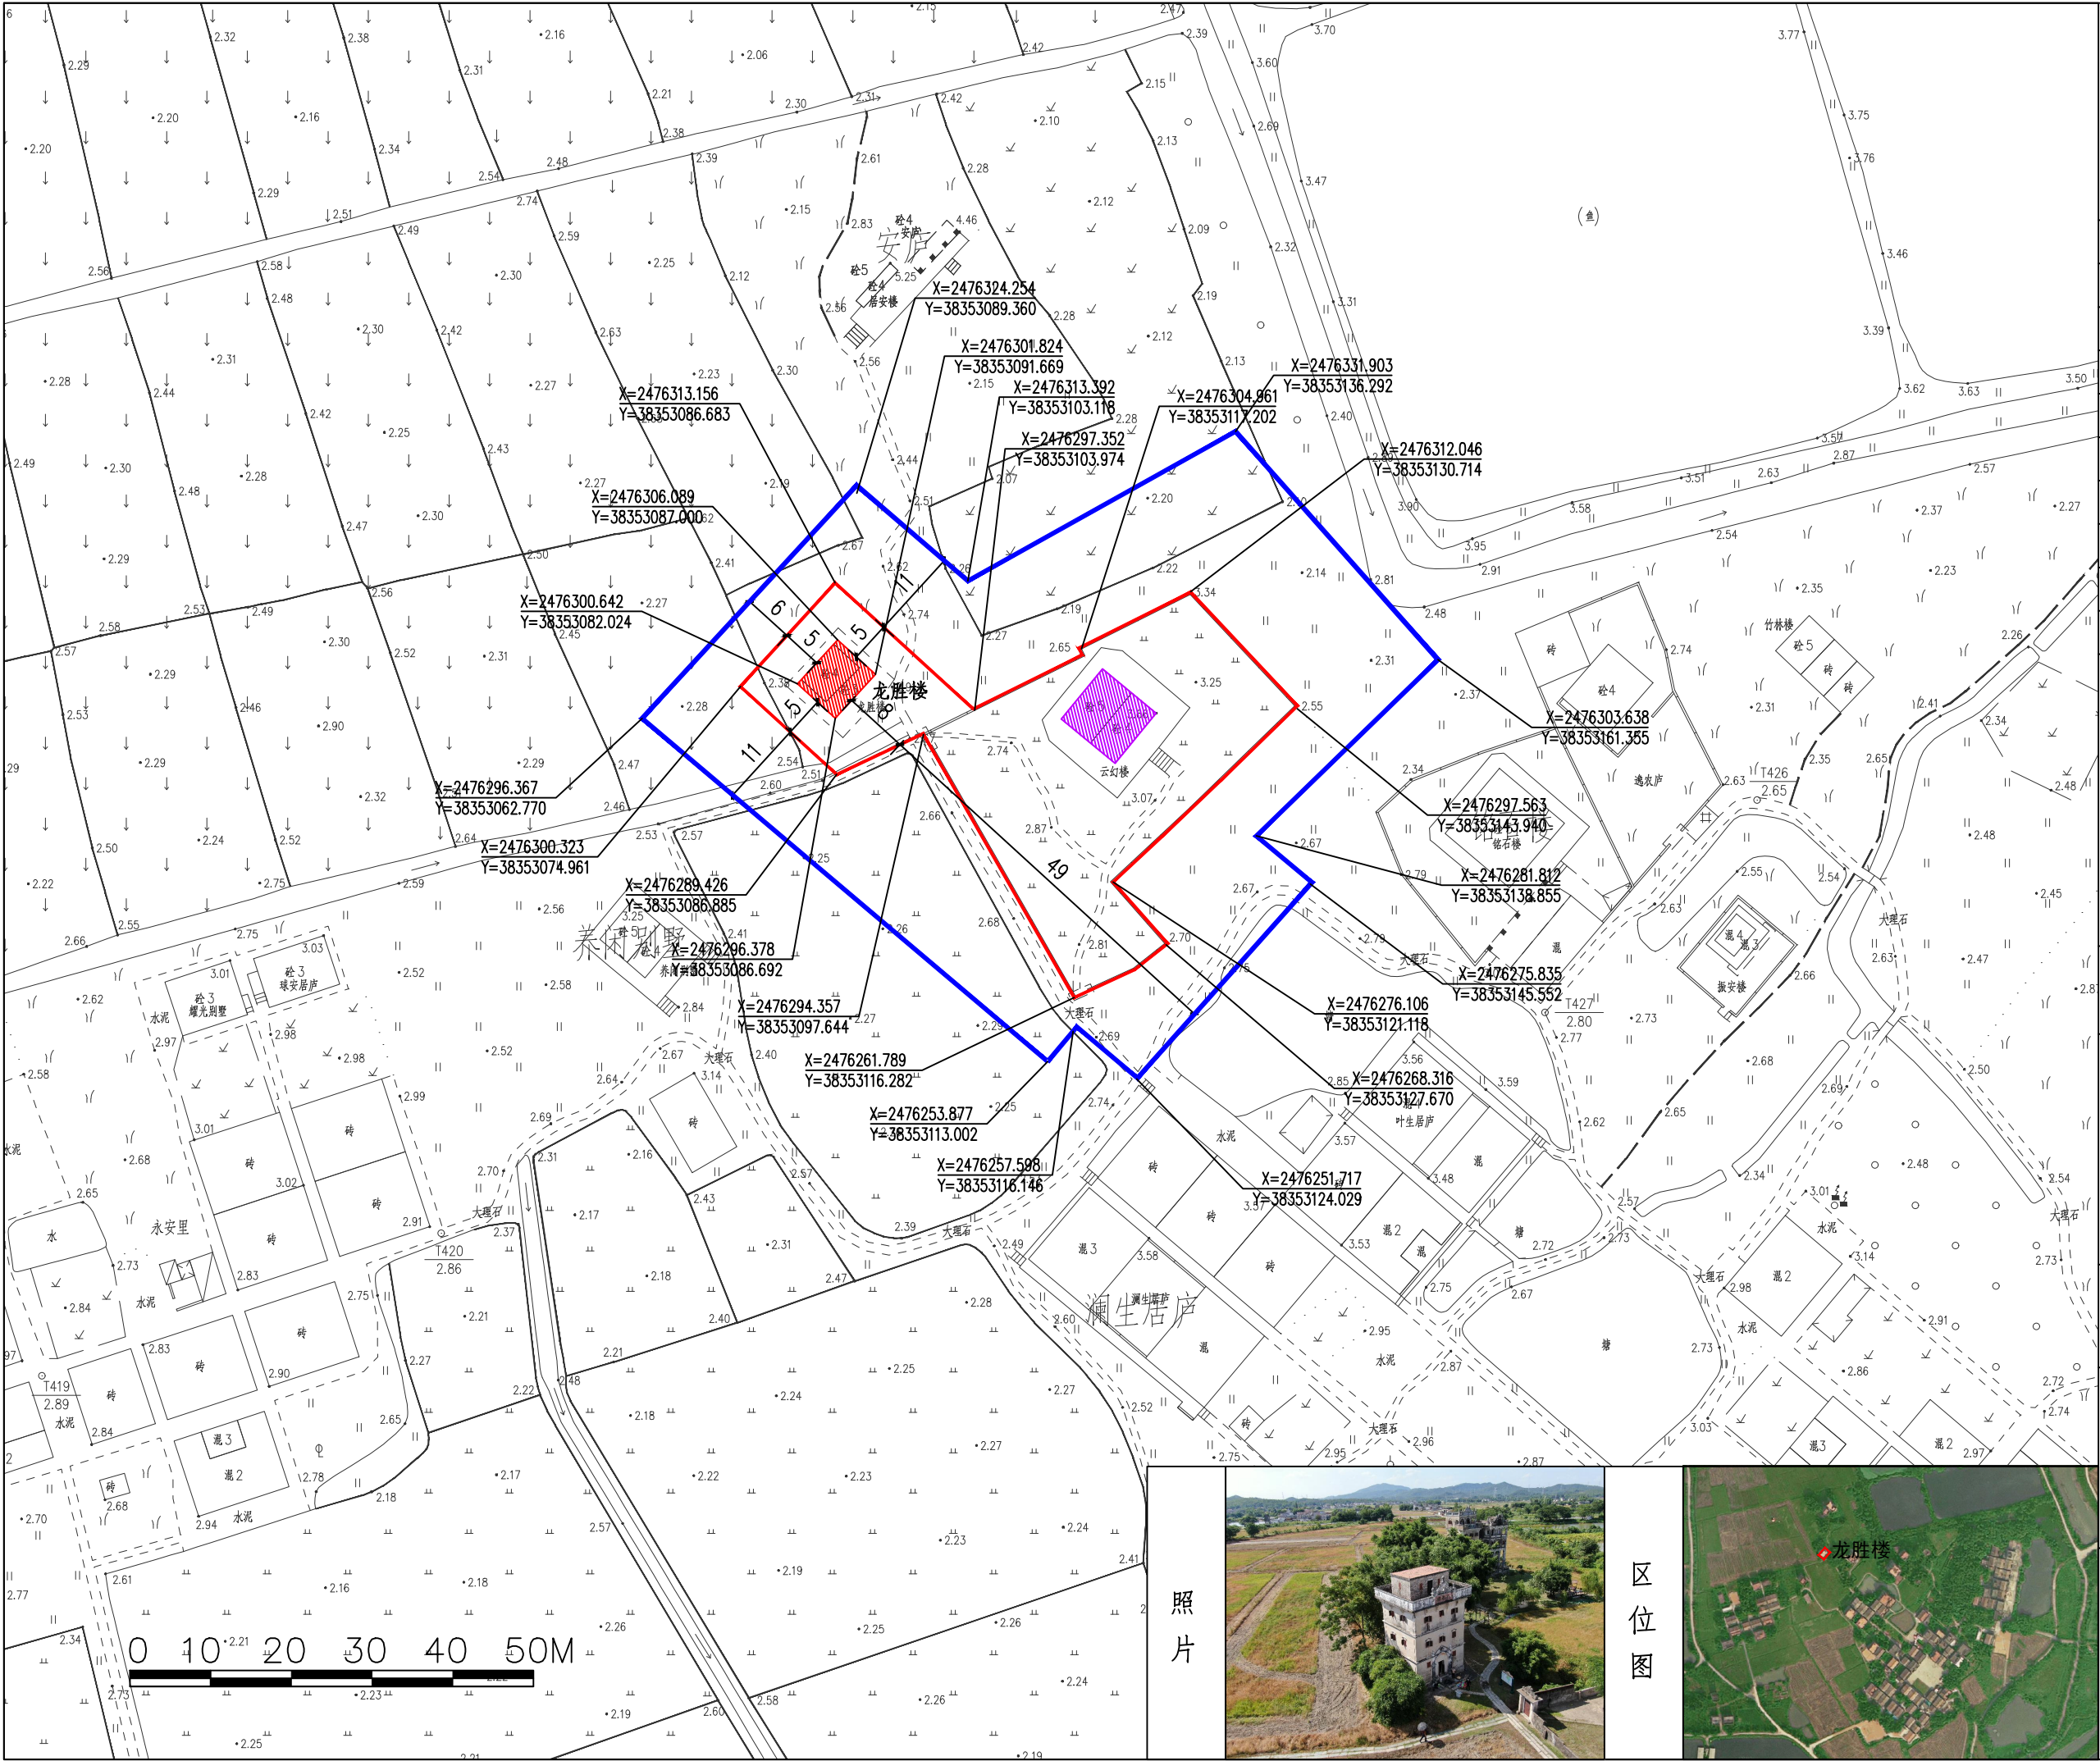

龙胜楼

类别	近现代重要史迹及代表性建筑
年代	近代
建筑面积	161平方米
建筑结构	钢筋混凝土结构
状况	保存良好
建筑层数	三层
使用功能	建筑展示、展览
保护级别	全国重点文物保护单位
公布日期	2001年6月25日
地址	广东省江门市开平市塘口镇自力村

建筑特色

龙胜楼坐西北向东南，楼高3层，首层面阔7.29米，进深6.18米，占地面积为45.05平方米。钢筋混凝土结构，门口设在东南面，每层有腰线分隔和开设小窗，门楣施以西洋山花拱券和端部的展翅雄鹰。第3层用16个托脚出挑平台，四周围有钢筋护栏，正中嵌入楼额“龙胜楼”字样，上则是三角形山花，顶正中为一传统硬山顶的水泥楼板平台。龙胜楼主要用于居住兼具防匪功能，其中西合璧，对研究开平碉楼与村落及侨乡文化具有重要的研究价值。

保护范围

从建筑物外缘向外延伸，向东北、西北、西南延伸5米，向东南延伸8米至道路边缘。面积：1441.05平方米。

保护要求及措施

保护范围内不得进行其他建设工程或者爆破、钻探、挖掘等作业。但是，因特殊情况需要在文物保护单位保护范围内进行其他建设工程或者爆破、钻探、挖掘等作业的，必须保证文物保护单位的安全，并经省人民政府批准，在批准前应当征得国务院文物行政部门同意。

保护范围内不得建设污染文物保护单位及其环境的设施，不得进行可能影响文物保护单位安全及其环境的活动。

建设控制地带

从保护范围外缘起向外延伸，向东北、西南延伸1米，向东南延伸49米，向西北延伸6米。面积：2853.17平方米。

建设控制地带要求及措施

在建设控制地带内进行建设工程，不得破坏文物保护单位的历史风貌；工程设计方案应经国务院文物行政部门同意，报自然资源部门批准。

建设控制地带内不得建设污染文物保护单位及其环境的设施，不得进行可能影响文物保护单位安全及其环境的活动。

文物保护单位本体

保护范围

建设控制地带

X=2513600.888
Y=499148.983

控制点坐标

其他相邻文物保护单位本体

北


图例

照片



区位图



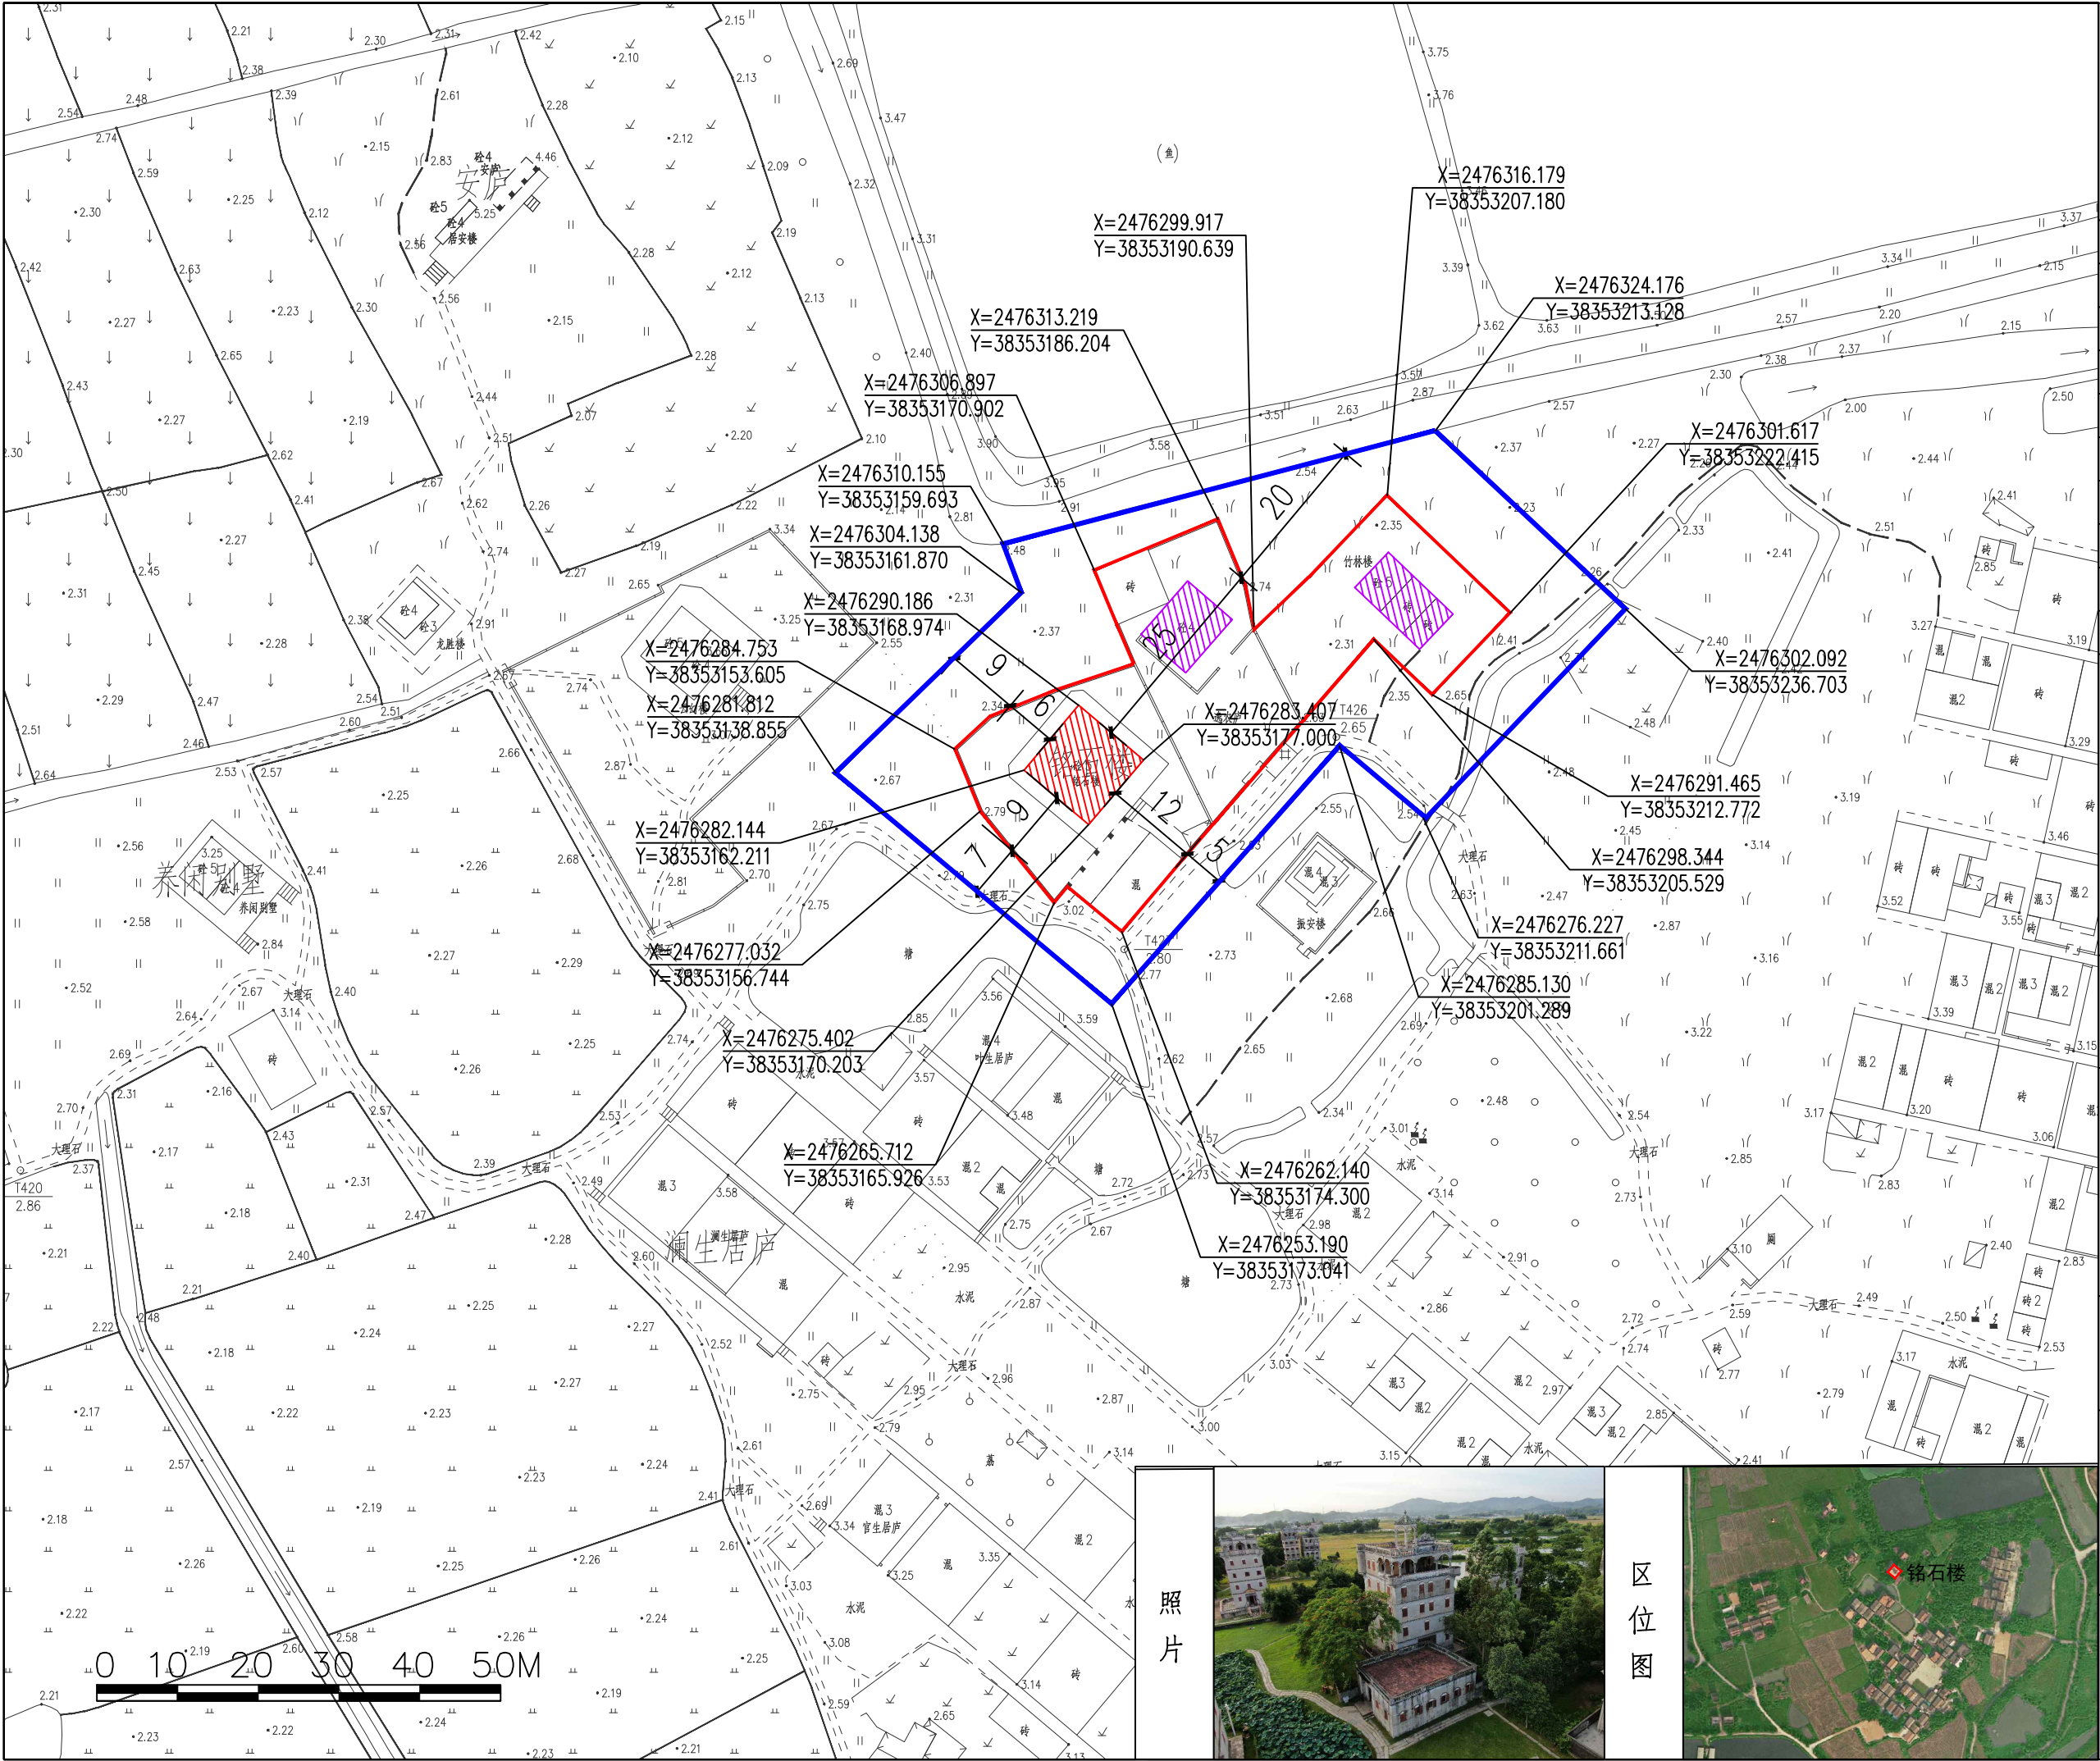

铭石楼

类别	近现代重要史迹及代表性建筑
年代	近代
建筑面积	676平方米
建筑结构	混合结构
状况	保存良好
建筑层数	五层
使用功能	建筑展示、展览
保护级别	全国重点文物保护单位
公布日期	2001年6月25日
地址	广东省江门市开平市塘口镇自力村
建筑特色	铭石楼由主楼、附楼和围墙组成。主楼坐西北向东南，主楼高5层。体量高大，中下部造型简洁，上部丰富。第5层的前部是宽广的敞廊，四角是悬挑的角堡。第6层正面设有巴洛克山花，顶部中央为六角攒尖琉璃瓦凉亭。附楼主要是厨房和存放农具的地方。铭石楼主要用于居住兼具防匪功能，是开平碉楼中典型居楼之一，对研究开平碉楼与村落及侨乡文化有重要的研究价值。
保护范围	从建筑物外缘向外延伸，向东北25米至逸农庐围墙，向东南12米至庭院围墙，向西南9米至庭院围墙，向西北6米至庭院围墙。 面积：1544.8平方米。
保护要求及措施	保护范围内不得进行其他建设工程或者爆破、钻探、挖掘等作业。但是，因特殊情况需要在文物保护单位保护范围内进行其他建设工程或者爆破、钻探、挖掘等作业的，必须保证文物保护单位的安全，并经省人民政府批准，在批准前应当征得国务院文物行政主管部门同意。 保护范围内不得建设污染文物保护单位及其环境的设施，不得进行可能影响文物保护单位安全及其环境的活动。
建设控制地带	从保护范围外缘起向外延伸，向东南5米，向西南7米，向西北9米，向东北20米至河流边缘。 面积：1962平方米。
建设控制地带要求及措施	在建设控制地带内进行建设工程，不得破坏文物保护单位的历史风貌；工程设计方案应当经国务院文物行政主管部门同意，报自然资源部门批准。 建设控制地带内不得建设污染文物保护单位及其环境的设施，不得进行可能影响文物保护单位安全及其环境的活动。
图例	文物保护单位本体 保护范围 建设控制地带 控制点坐标 其他相邻文物保护单位本体
照片	
北	

照片

区
位
图



球安居庐

类别	近现代重要史迹及代表性建筑
年代	近代
建筑面积	162平方米
建筑结构	钢筋混凝土结构
状况	保存良好
建筑层数	三层
使用功能	建筑展示、展览
保护级别	全国重点文物保护单位
公布日期	2001年6月25日
地址	广东省江门市开平市塘口镇自力村
建筑特色	球安居庐坐西北向东南，楼高3层，首层面阔9.03米，进深6.41米，占地面积为57.88平方米，钢筋混凝土结构。门口设在西南面，门楣为彩画装饰，正面楼顶两角均设有方形的“燕子窝”，并设有“上”形射击孔，顶层后面悬挑并设柱廊，楼额为“球安居庐”字样。球安居庐主要用于居住兼具防匪功能，它对研究开平碉楼与村落及侨乡文化有重要的研究价值。
保护范围	从建筑物外缘向外延伸，向西北延伸4米至灌溉渠边缘，向西南延伸15米至道路边缘，向东南延伸6米，向东北延伸5米。面积：482.52平方米。
保护要求及措施	保护范围内不得进行其他建设工程或者爆破、钻探、挖掘等作业。但是，因特殊情况需要在文物保护单位的保护范围内进行其他建设工程或者爆破、钻探、挖掘等作业的，必须保证文物保护单位的安全，并经省人民政府批准，在批准前应当征得国务院文物行政部门同意。 保护范围内不得建设污染文物保护单位及其环境的设施，不得进行可能影响文物保护单位安全及其环境的活动。
建设控制地带	从保护范围外缘起向外延伸，向西北延伸12米，向西南延伸12米，向东南延伸7米至民居外墙，向东北延伸10米。面积：1322.08平方米。
建设控制地带建设控制措施及措施	在建设控制地带内进行建设工程，不得破坏文物保护单位的历史风貌；工程设计方案应经国务院文物行政部门同意，报自然资源部门批准。 建设控制地带内不得建设污染文物保护单位及其环境的设施，不得进行可能影响文物保护单位安全及其环境的活动。
图例	文物保护单位本体 保护范围 建设控制地带 X=2513600.288 Y=499148.953 控制点坐标 其他相邻文物保护单位本体
照片	
北	



养闲别墅

类别	近现代重要史迹及代表性建筑
年代	近代
建筑面积	224平方米
建筑结构	钢筋混凝土结构
状况	保存良好
建筑层数	五层
使用功能	建筑展示、展览
保护级别	全国重点文物保护单位
公布日期	2001年6月25日
地址	广东省江门市开平市塘口镇自力村

建筑特色

养闲别墅坐西北向东南，楼高5层，首层面阔6.39米，进深7.42米，钢筋混凝土结构。养闲别墅四周为台基，总占地面积为124.57平方米。门口设在东南面，体量高大，中下部造型简洁，门窗窄小，每层由腰线分隔。第5层正面为退台式平台并设拱券柱廊，两角设方形的“燕子窝”，顶部楼额为“养闲别墅”字样。养闲别墅主要用于居住兼具防匪功能，中西合璧。它对研究开平碉楼与村落及侨乡文化具有重要的研究价值。

保护范围

从建筑物外缘向外延伸，向西北延伸3米至道路边缘，向西南延伸6米，向东南延伸9米至道路边缘，向东北延伸7米至道路边缘。面积：450.29平方米。

保护要求及措施

保护范围内不得进行其他建设工程或者爆破、钻探、挖掘等作业。但是，因特殊情况需要在文物保护单位保护范围内进行其他建设工程或者爆破、钻探、挖掘等作业的，必须保证文物保护单位的安全，并经省人民政府批准，在批准前应当征得国务院文物行政部门同意。

保护范围内不得建设污染文物保护单位及其环境的设施，不得进行可能影响文物保护单位安全及其环境的活动。

建设控制地带

从保护范围外缘起向外延伸，向西北延伸15米，向西南延伸12米，向东南延伸15米，向东北延伸11米。面积：1712.56平方米。

建设控制地带要求及措施

在建设控制地带内进行建设工程，不得破坏文物保护单位的历史风貌；工程设计方案应当经国务院文物行政部门同意，报自然资源部门批准。

建设控制地带内不得建设污染文物保护单位及其环境的设施，不得进行可能影响文物保护单位安全及其环境的活动。



北

图例

-  文物单位本体
-  保护范围
-  建设控制地带
-  控制点坐标

照片



区位图





耀光别墅

类别	近现代重要史迹及代表性建筑
年代	近代
建筑面积	184平方米
建筑结构	钢筋混凝土结构
状况	保存良好
建筑层数	三层
使用功能	建筑展示、展览
保护级别	全国重点文物保护单位
公布日期	2001年6月25日
地址	广东省江门市开平市塘口镇自力村

建筑特色

耀光别墅坐西北向东南，楼高3层，首层面阔8.43米，进深7.04米，占地面积为59.35平方米，钢筋混凝土结构。门口设在东北面，门楣为彩画装饰。一、二层腰线分隔。第三层正面悬挑并设柱廊，楼额“耀光别墅”字样。该建筑中西合璧，室内外壁画、灰雕精美，主要用于居住兼具防匪功能，对研究开平碉楼与村落及侨乡文化有重要的研究价值。

保护范围

从建筑物外缘向外延伸，向西北延伸4米至灌溉渠边缘，向西南延伸4米至道路边缘，向东南延伸6米，向东北延伸7米。面积：482.52平方米。

保护要求及措施

保护范围内不得进行其他建设工程或者爆破、钻探、挖掘等作业。但是，因特殊情况需要在文物保护单位保护范围内进行其他建设工程或者爆破、钻探、挖掘等作业的，必须保证文物保护单位的安全，并经省人民政府批准，在批准前应当征得国务院文物行政部门同意。

保护范围内不得建设污染文物保护单位及其环境的设施，不得进行可能影响文物保护单位安全及其环境的活动。

建设控制地带

从保护范围外缘起向外延伸，向西北延伸12米，向西南延伸12米，向东南延伸7米至民居外墙，向东北延伸10米。面积：1322.08平方米。

建设控制地带要求及措施

在建设控制地带内进行建设工程，不得破坏文物保护单位的历史风貌；工程设计方案应经国务院文物行政部门同意，报自然资源部门批准。

建设控制地带内不得建设污染文物保护单位及其环境的设施，不得进行可能影响文物保护单位安全及其环境的活动。

文物保护单位本体

保护范围

建设控制地带

X=2513600.888
Y=499148.983

控制点坐标

其他相邻文物保护单位本体

图例

北

照片



区位图



叶生居庐

类别	近现代重要史迹及代表性建筑
年代	近代
建筑面积	531平方米
建筑结构	混合结构
状况	保存良好
建筑层数	四层
使用功能	建筑展示、展览
保护级别	全国重点文物保护单位
公布日期	2001年6月25日

地址	广东省江门市开平市塘口镇自力村
建筑特色	叶生居庐坐西北向东南，主楼高4层，钢筋混凝土结构，门口设于正面和两侧，门楣为彩画装饰。楼体造型简洁，每层设有腰线分隔。第4层正面为敞廊，楼额为“叶生居庐”字样。附楼青砖外墙，平屋顶。中西合璧，灰塑、壁画精美，神龛工艺精湛、设施齐全。叶生居庐主要用于居住兼具防匪功能，对研究开平碉楼与村落及侨乡文化具有重要的研究价值。

保护范围	从建筑物外缘向外延伸，向东北2米至池塘边缘，向东南2米至池塘边缘，向西北2米至池塘边缘，向西南2米至建筑边缘。 面积：363.6平方米。
------	---

保护要求及措施	保护范围内不得进行其他建设工程或者爆破、钻探、挖掘等作业。但是，因特殊情况需要在文物保护单位保护范围内进行其他建设工程或者爆破、钻探、挖掘等作业的，必须保证文物保护单位的安全，并经省人民政府批准，在批准前应当征得国务院文物行政部门同意。 保护范围内不得建设污染文物保护单位及其环境的设施，不得进行可能影响文物保护单位安全及其环境的活动。
---------	---

建设控制地带	从保护范围外缘起向外延伸，向东北5米，向东南10米至池塘边缘，向西南12米至巷道中间，向西北21米。 面积：1398.5平方米。
--------	---

建设控制地带要求及措施	在建设控制地带内进行建设工程，不得破坏文物保护单位的历史风貌；工程设计方案应当经国务院文物行政部门同意，报自然资源部门批准。 建设控制地带内不得建设污染文物保护单位及其环境的设施，不得进行可能影响文物保护单位安全及其环境的活动。
-------------	---

北

图例


文物保护单位本体


保护范围

建设控制地带

X=2513600.888
Y=489148.983

控制点坐标

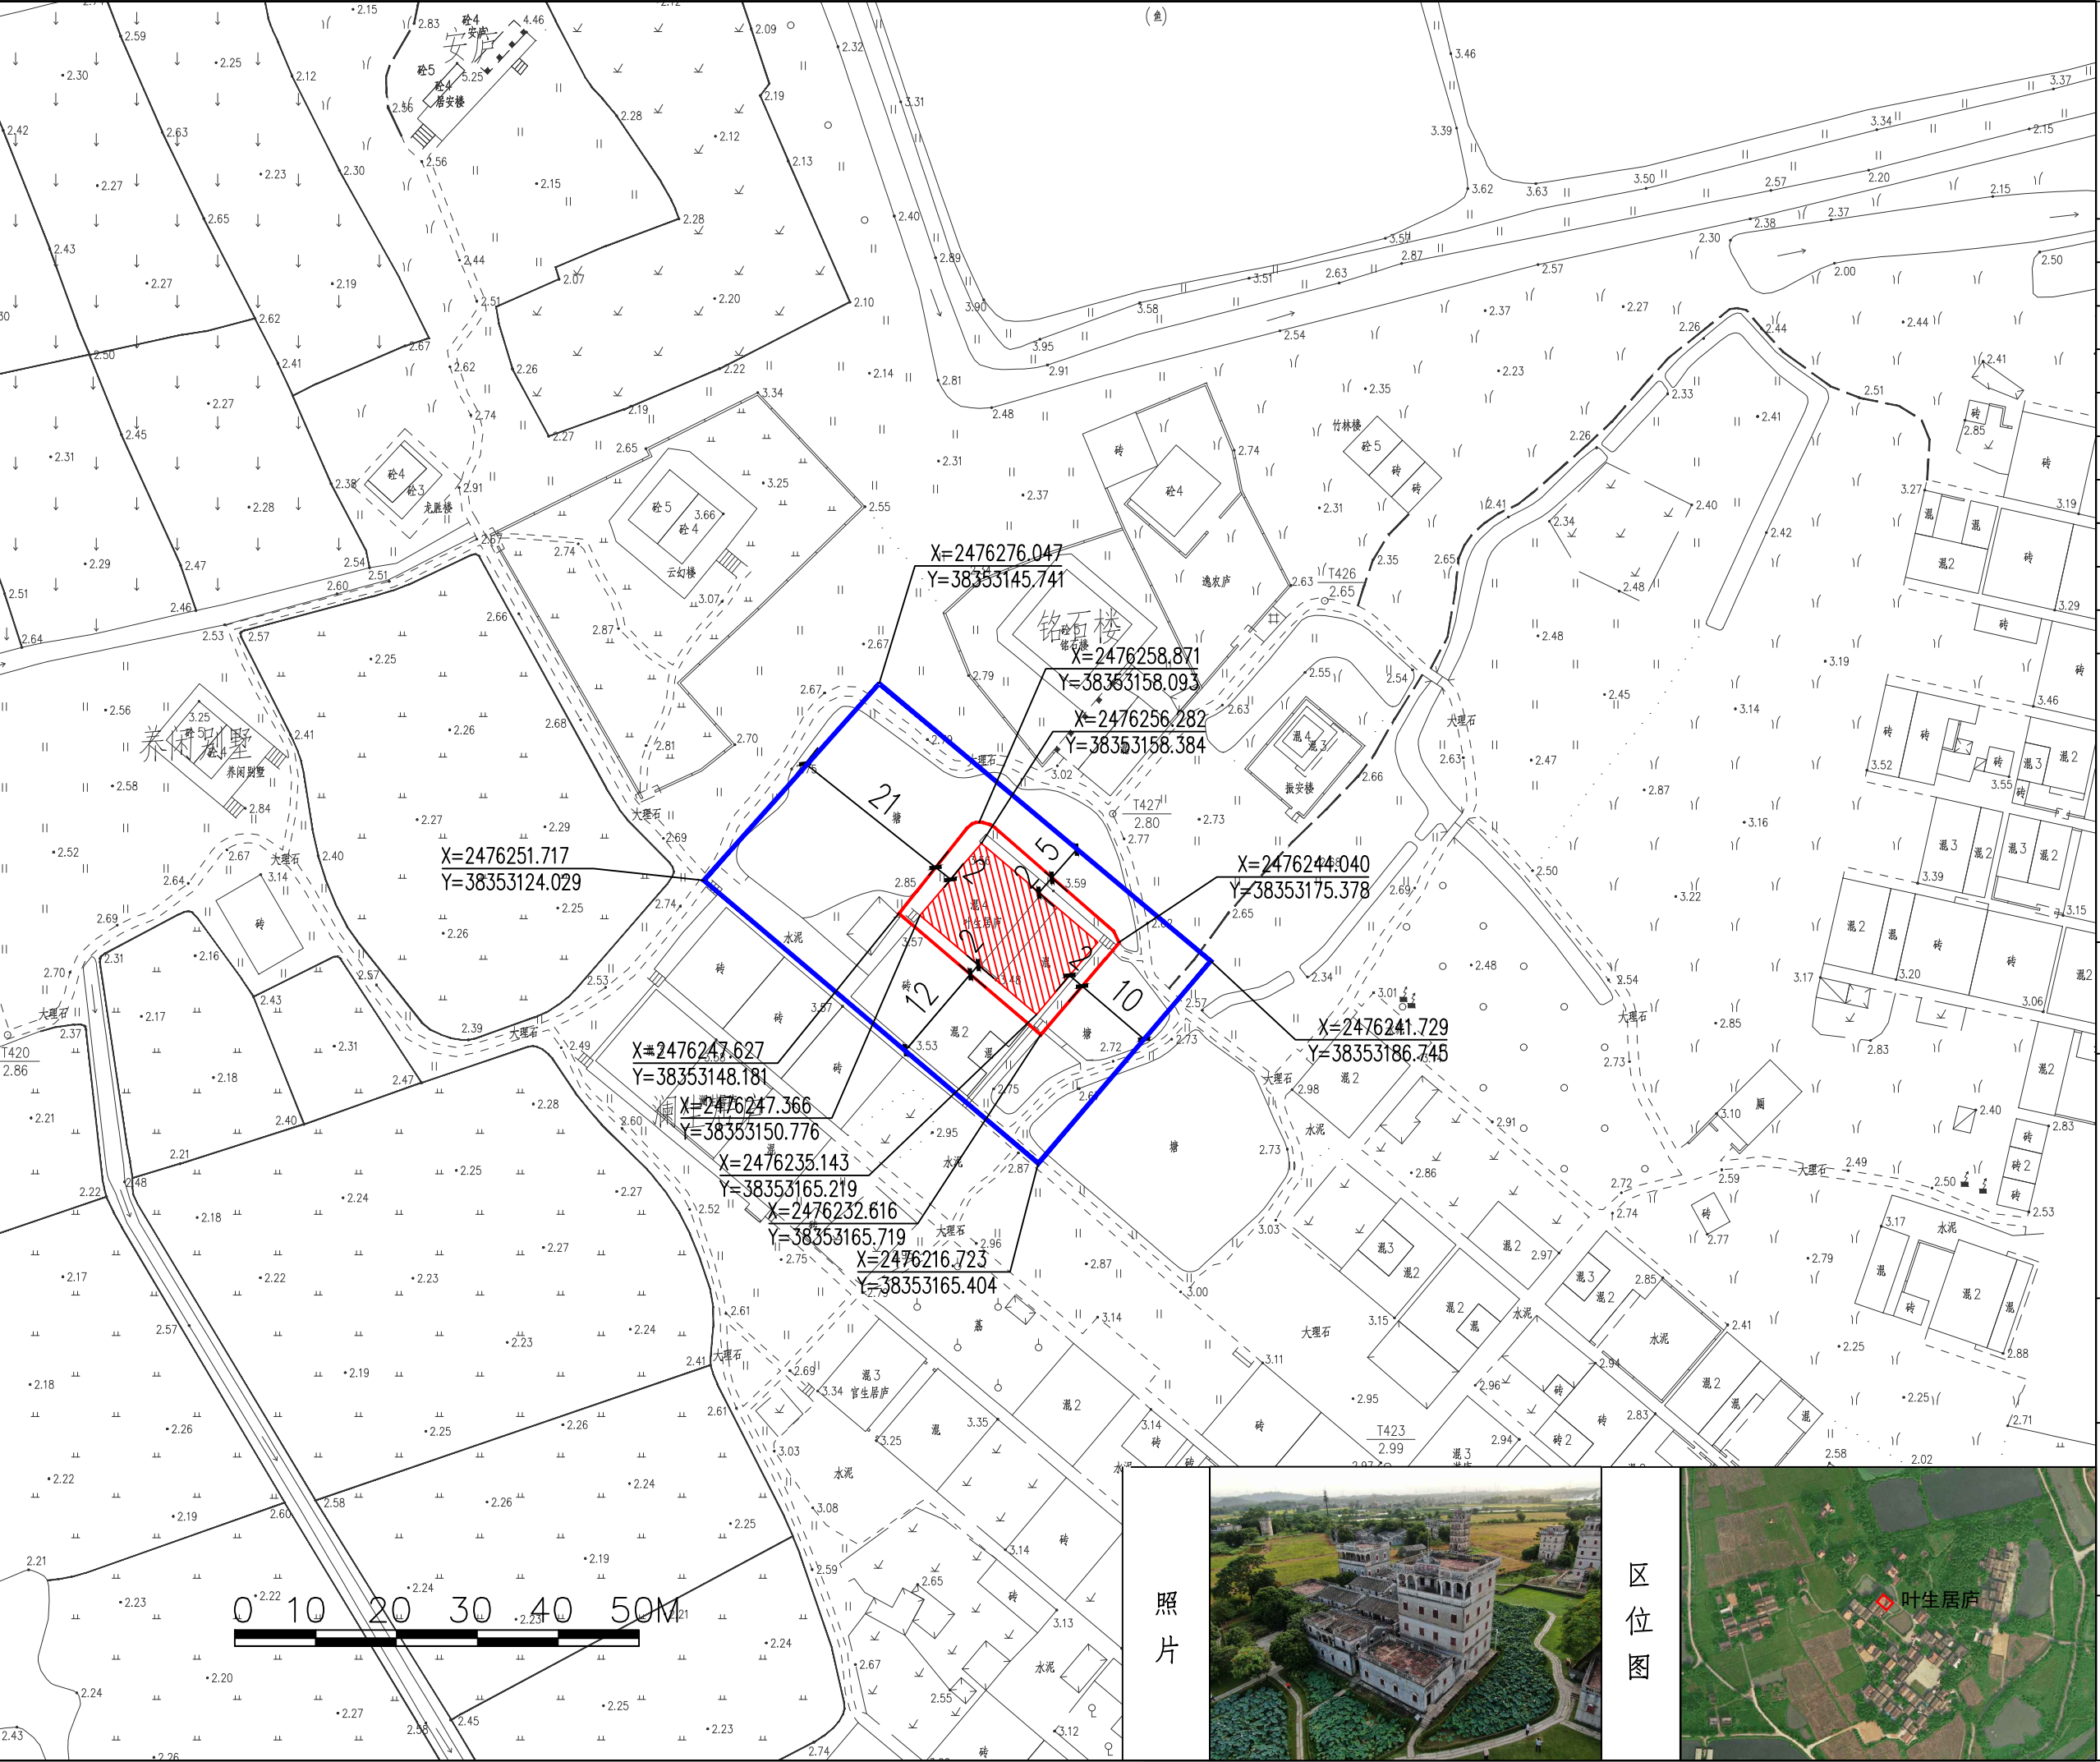

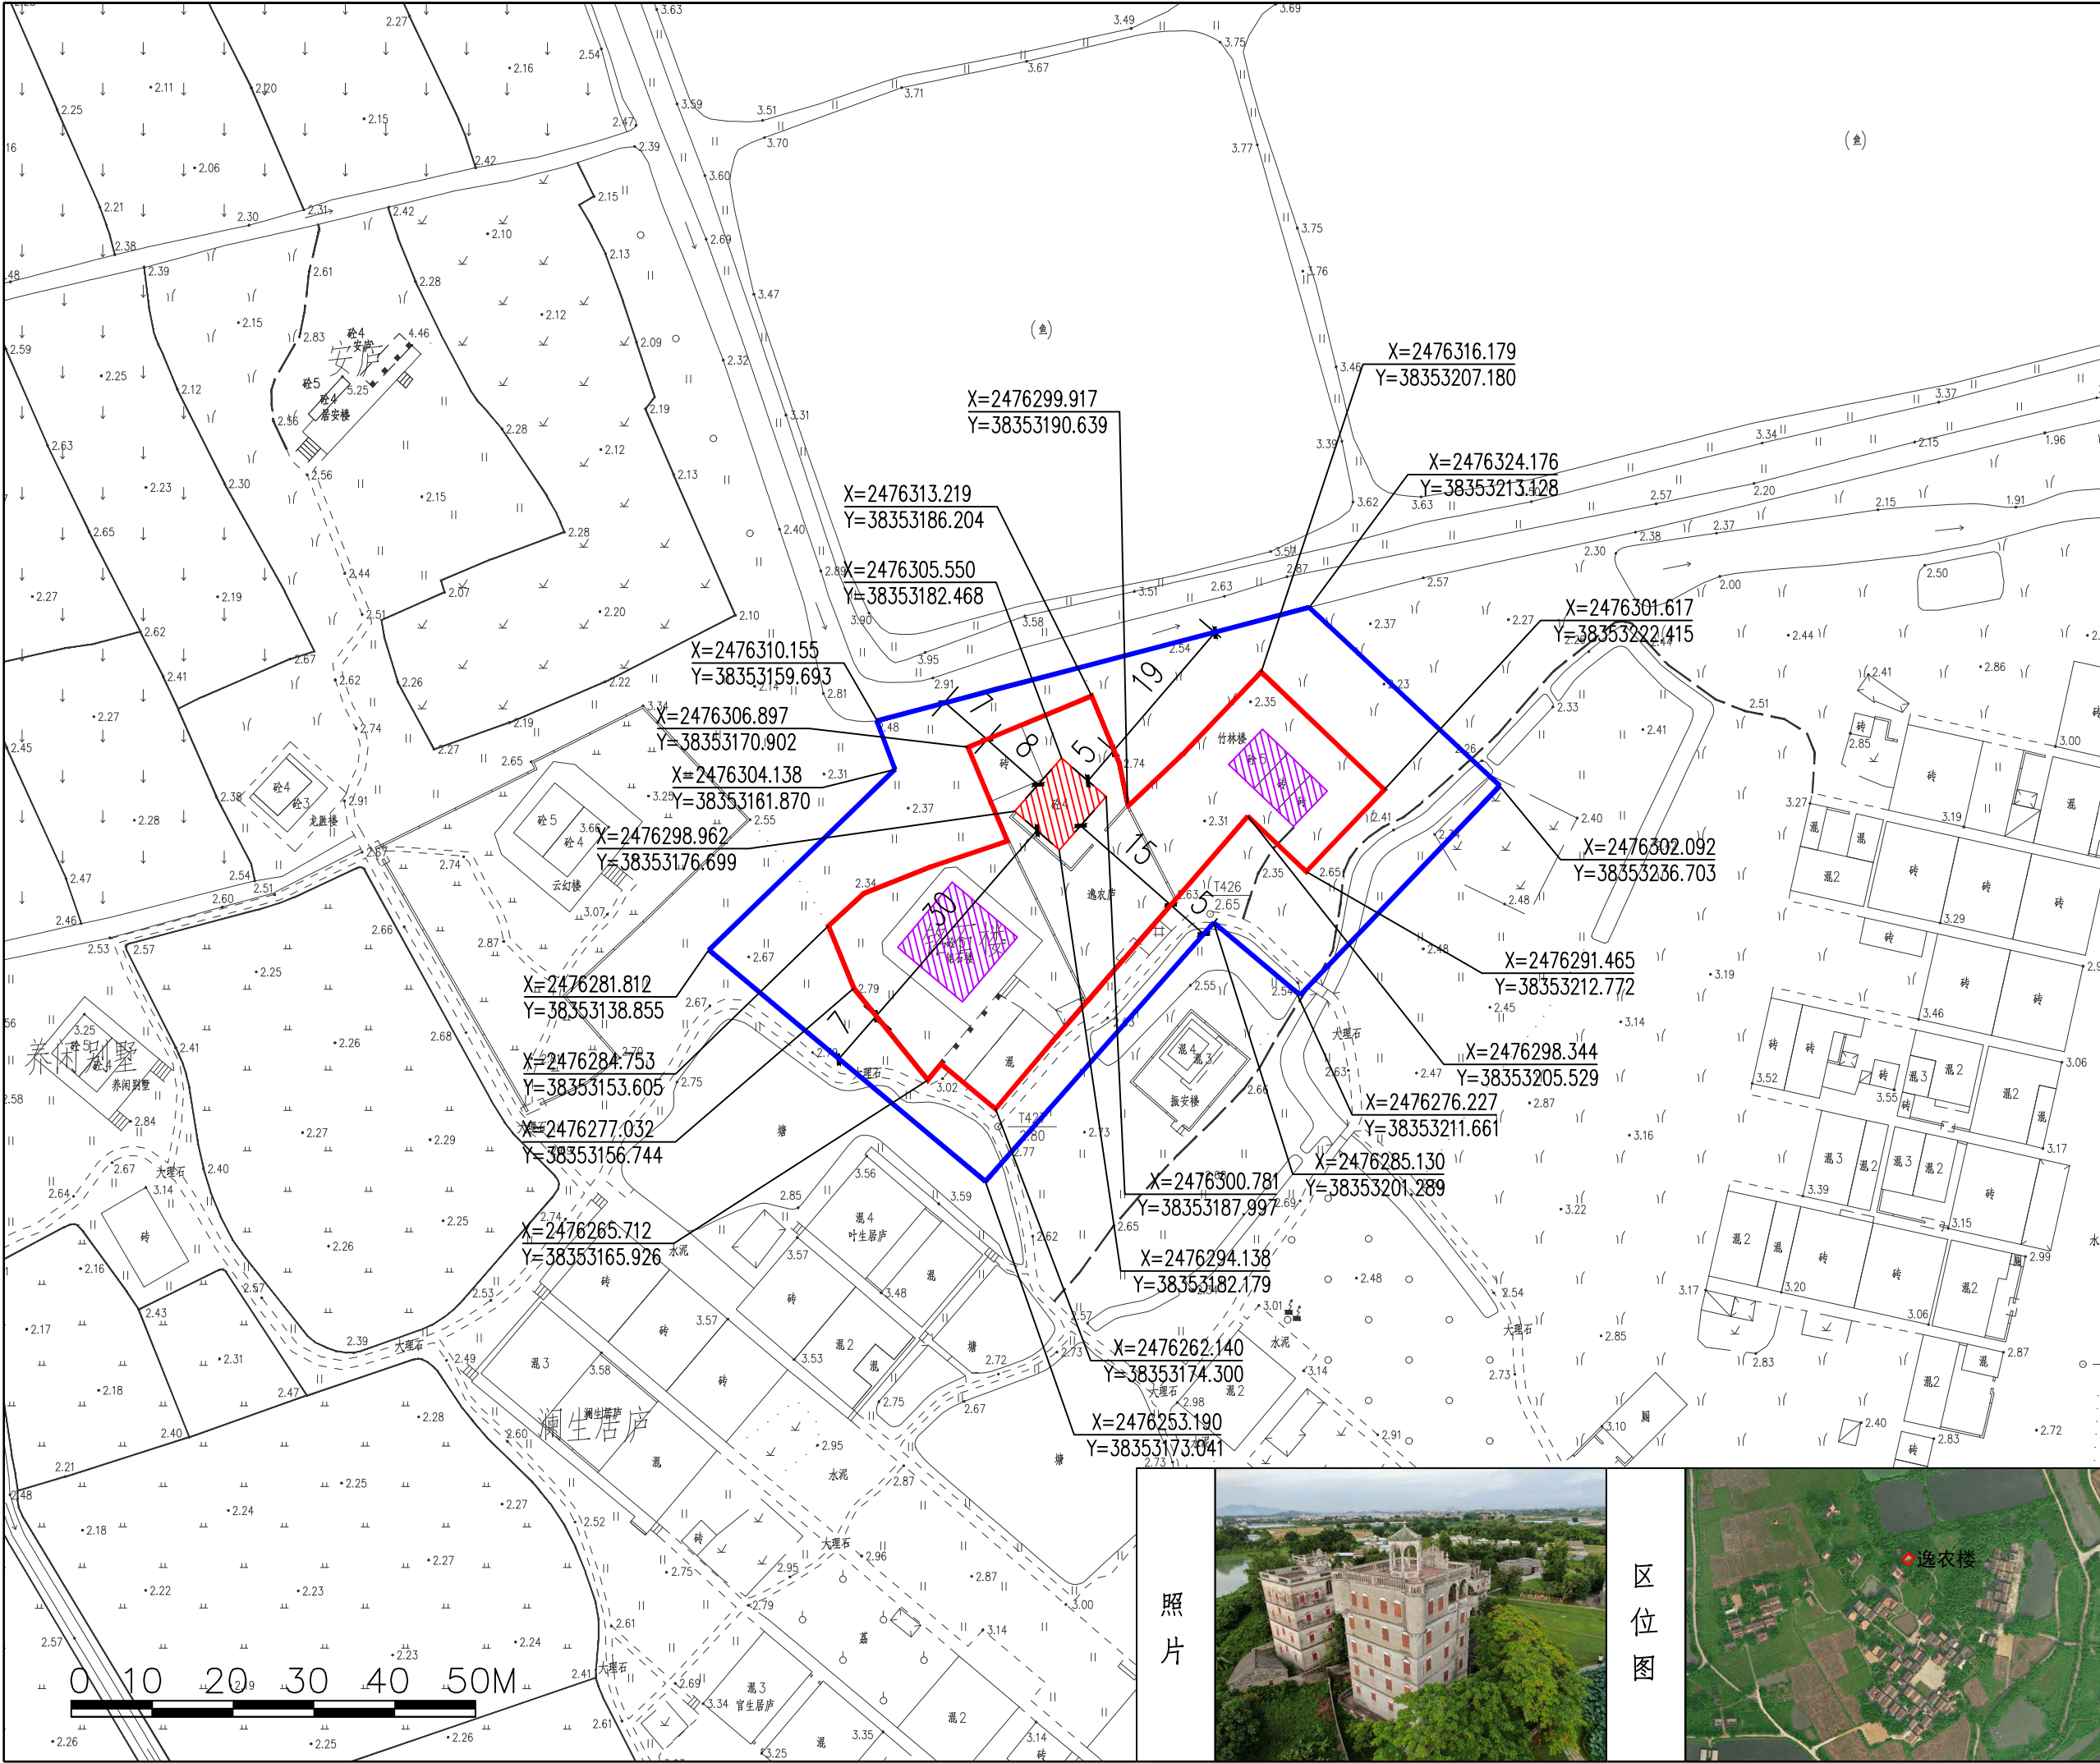

逸农庐

类别	近现代重要史迹及代表性建筑
年代	近代
建筑面积	328平方米
建筑结构	钢筋混凝土结构
状况	保存良好
建筑层数	四层
使用功能	建筑展示、展览
保护级别	全国重点文物保护单位
公布日期	2001年6月25日
地址	广东省江门市开平市塘口镇自力村

建筑特色

逸农庐中下部造型简洁、朴实，并带有巴洛克式建筑风格，主要用于居住兼具防御功能，对研究开平碉楼与村落及侨乡文化有重要的研究价值。2001年7月列入登记保护名单，2007年6月28日列入《世界遗产名录》。回乡兴建，居楼院落，自成一统，总占地面积为517.8平方米。该楼坐西北向东南，楼高4层，首层面阔9.06m，进深7.38m，钢筋混凝土结构，平屋顶。门口设在东南面，首层设有一厅两房，楼面为水磨石，水泥楼梯，第四层为柱廊式阳台，正面楼额为“逸农庐”字样。该楼中下部造型简洁、朴实，并带有巴洛克式建筑风格，主要用于居住兼具防御功能，对研究开平碉楼与村落及侨乡文化有重要的研究价值。

保护范围

从建筑物外墙向外延伸，向东北5米至庭院围墙，向东南15米至庭院围墙，向西南30米至铭石楼围墙，向西北5米至庭院围墙。
面积：1544.8平方米。

保护要求及措施

保护范围内不得进行其他建设工程或者爆破、钻探、挖掘等作业。但是，因特殊情况需要在文物保护单位保护范围内的保护范围内进行其他建设工程或者爆破、钻探、挖掘等作业的，必须保证文物保护单位的安全，并经省人民政府批准，在批准前应当征得国务院文物行政主管部门同意。

保护范围内不得建设污染文物保护单位及其环境的设施，不得进行可能影响文物保护单位安全及其环境的活动。

建设控制地带

从保护范围外缘起向外延伸，向东南5米，向西南7米，向西北7米至河流边缘，向东北19米至河流边缘。
面积：1962平方米。

建设控制地带要求及措施

在建设控制地带内进行建设工程，不得破坏文物保护单位的历史风貌；工程设计方案应当经国务院文物行政主管部门同意，报自然资源部门批准。

建设控制地带内不得建设污染文物保护单位及其环境的设施，不得进行可能影响文物保护单位安全及其环境的活动。

图例


- 文物保护单位本体
- 保护范围
- 建设控制地带
- 控制点坐标
- 其他相邻文物保护单位本体

照片



区位图



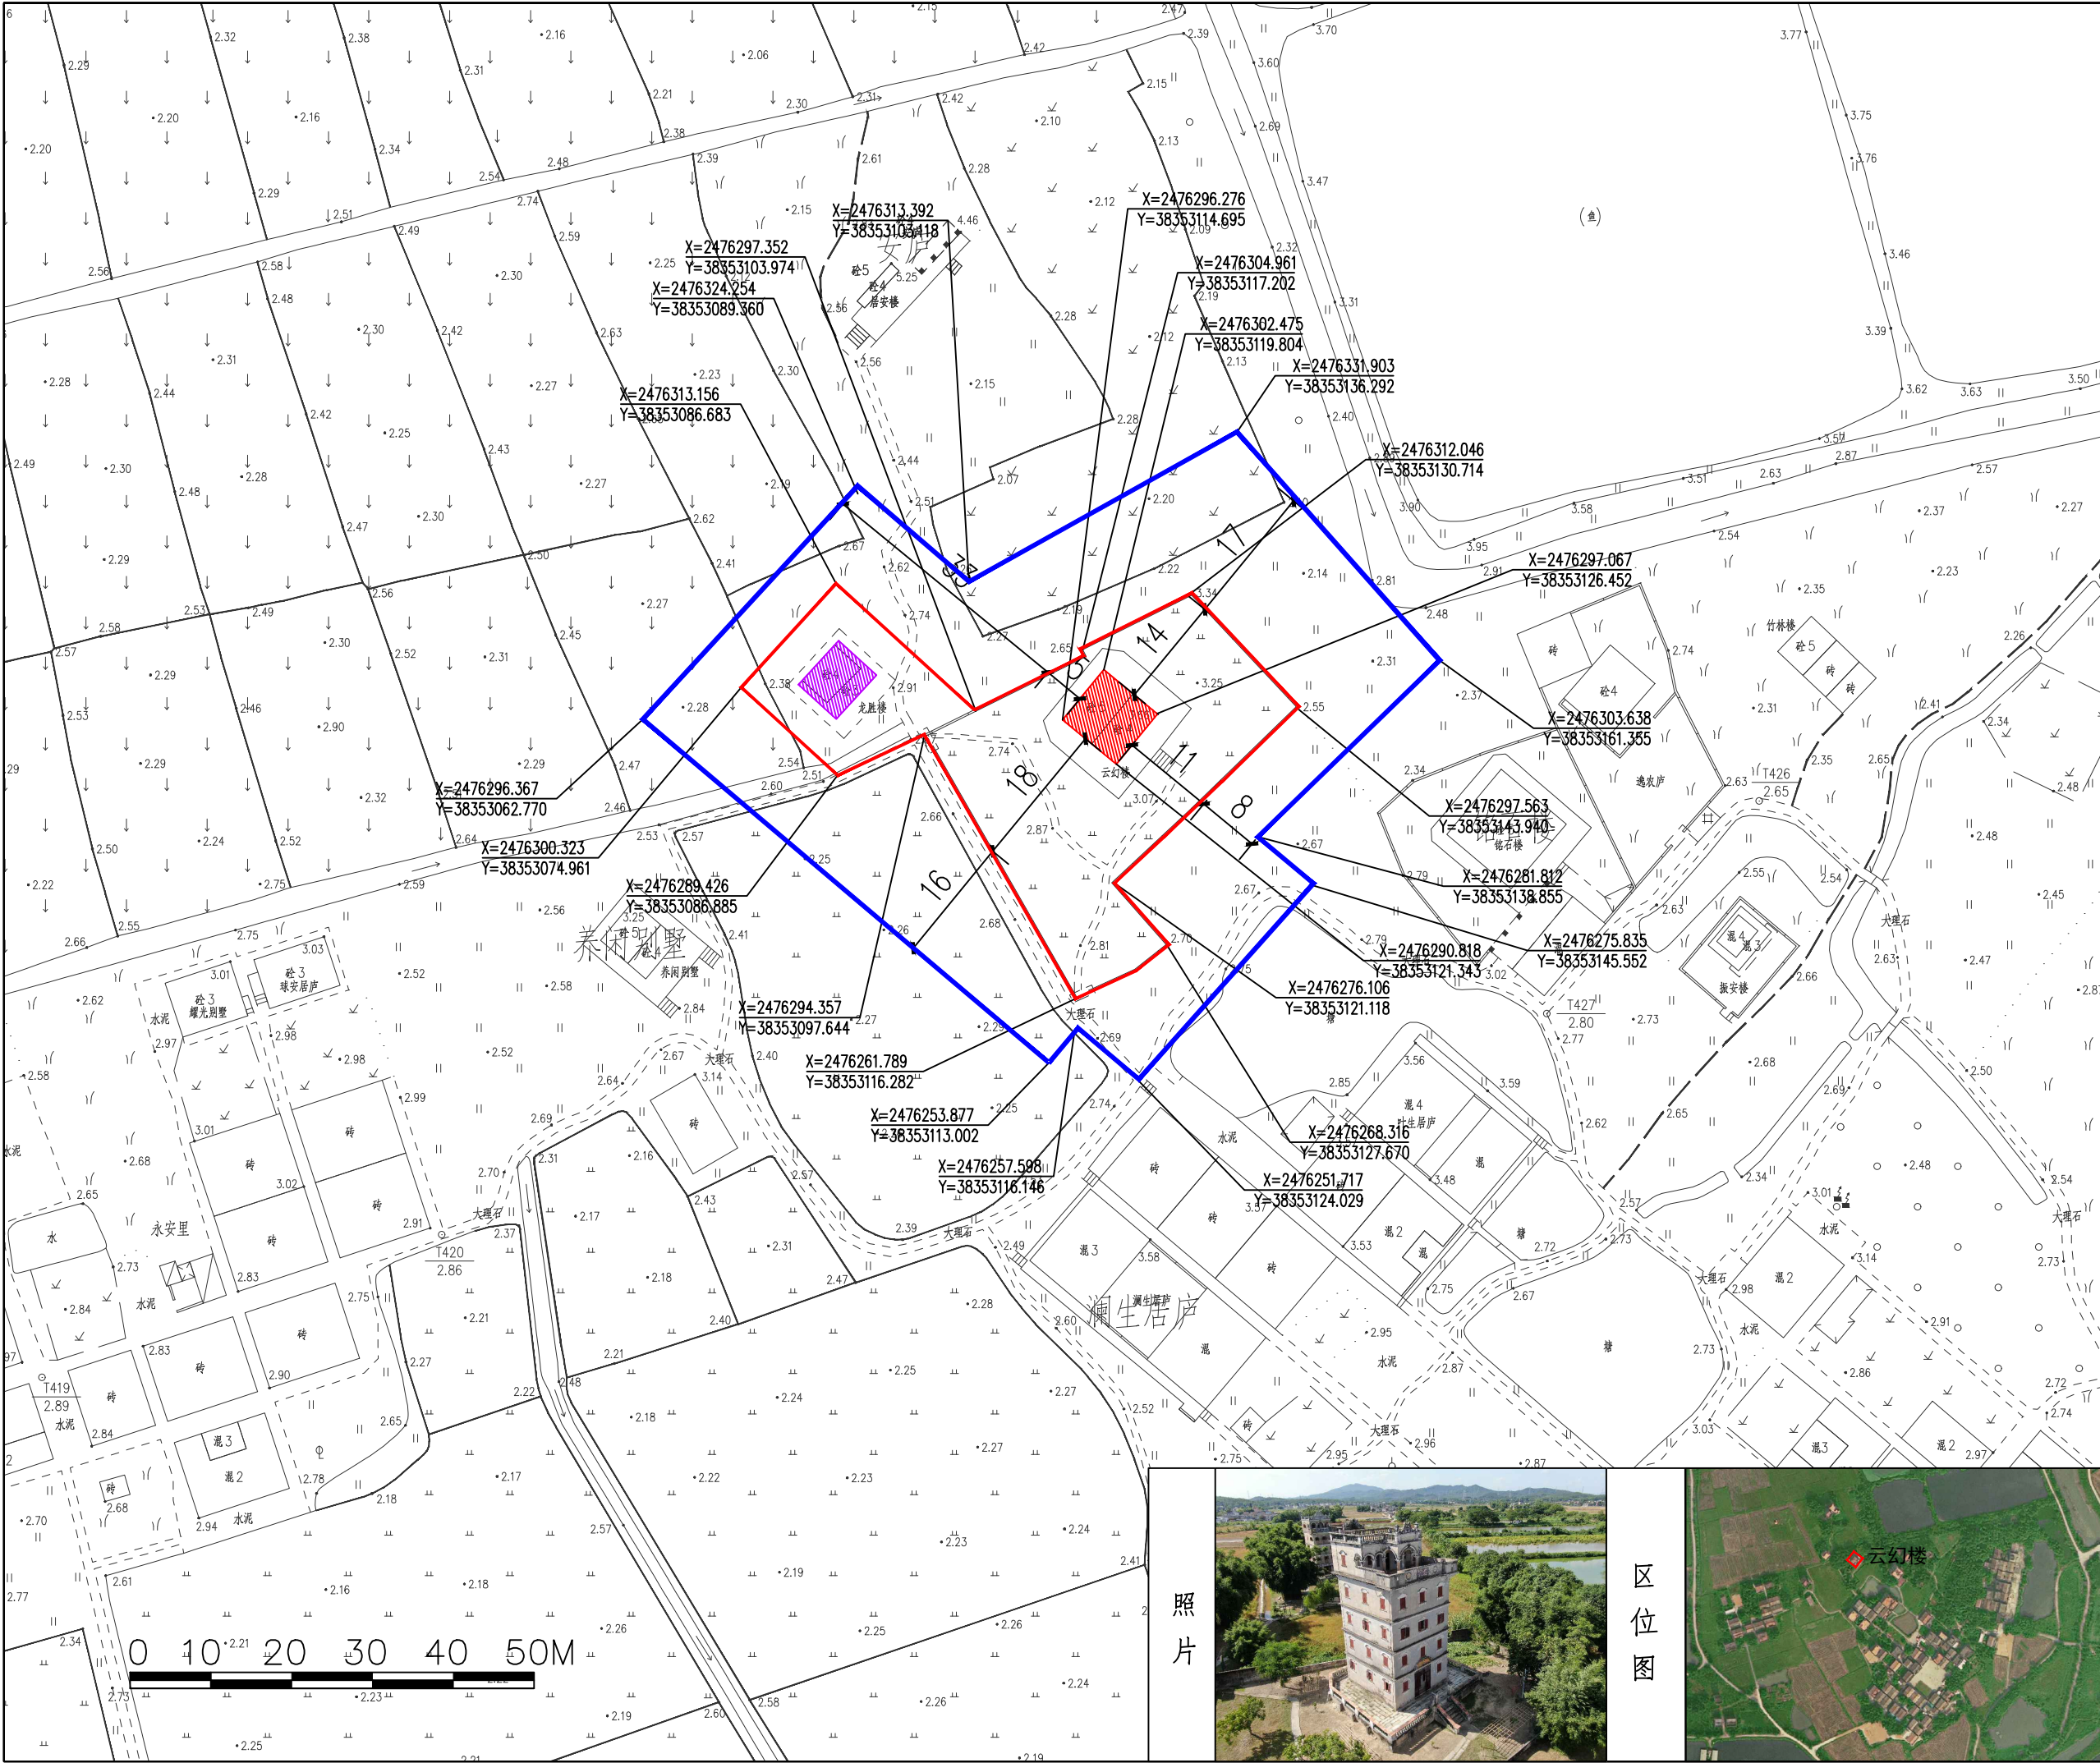

云幻楼


类别	近现代重要史迹及代表性建筑
年代	近代
建筑面积	333平方米
建筑结构	混合结构
状况	保存良好
建筑层数	五层
使用功能	建筑展示、展览
保护级别	全国重点文物保护单位
公布日期	2001年6月25日
地址	广东省江门市开平市塘口镇自力村
建筑特色	云幻楼由碉楼和庭院围墙组成，碉楼坐西北向东南，钢筋混凝土结构。平屋顶，造型简朴，室内设施齐全，顶层门口对联为楼主亲自题写，“云龙风虎际会常怀怎奈壮志其酬只赢得湖海生涯空山岁月，幻景昙花身艺如梦何妨豪情自放不负此阳春烟景大块文章。”横批为“只谈风月”。云幻楼对研究开平碉楼与村落、华侨文化、建筑艺术具有重要价值。
保护范围	从建筑物外缘向外延伸，向东北延伸14米、向西北延伸5米、向西南延伸8米、向东南延伸1米至庭院围墙。面积：1441.05平方米。
保护要求及措施	保护范围内不得进行其他建设工程或者爆破、钻探、挖掘等作业。但是，因特殊情况需要在文物保护单位保护范围内进行其他建设工程或者爆破、钻探、挖掘等作业的，必须保证文物保护单位的安全，并经省人民政府批准，在批准前应当征得国务院文物行政部门同意。 保护范围内不得建设污染文物保护单位及其环境的设施，不得进行可能影响文物保护单位安全及其环境的活动。
建设控制地带	从保护范围外缘起向外延伸，向东北17米至河流边缘，向东南8米，向西南16米，向西北33米。面积：2853.17平方米。
建设控制地带要求及措施	在建设控制地带内进行建设工程，不得破坏文物保护单位的历史风貌；工程设计方案应经国务院文物行政部门同意，报自然资源部门批准。 建设控制地带内不得建设污染文物保护单位及其环境的设施，不得进行可能影响文物保护单位安全及其环境的活动。
图例	文物保护单位本体 保护范围 建设控制地带 X=2513600.889 Y=499148.983 控制点坐标 其他相邻文物保护单位本体

照片



区位图




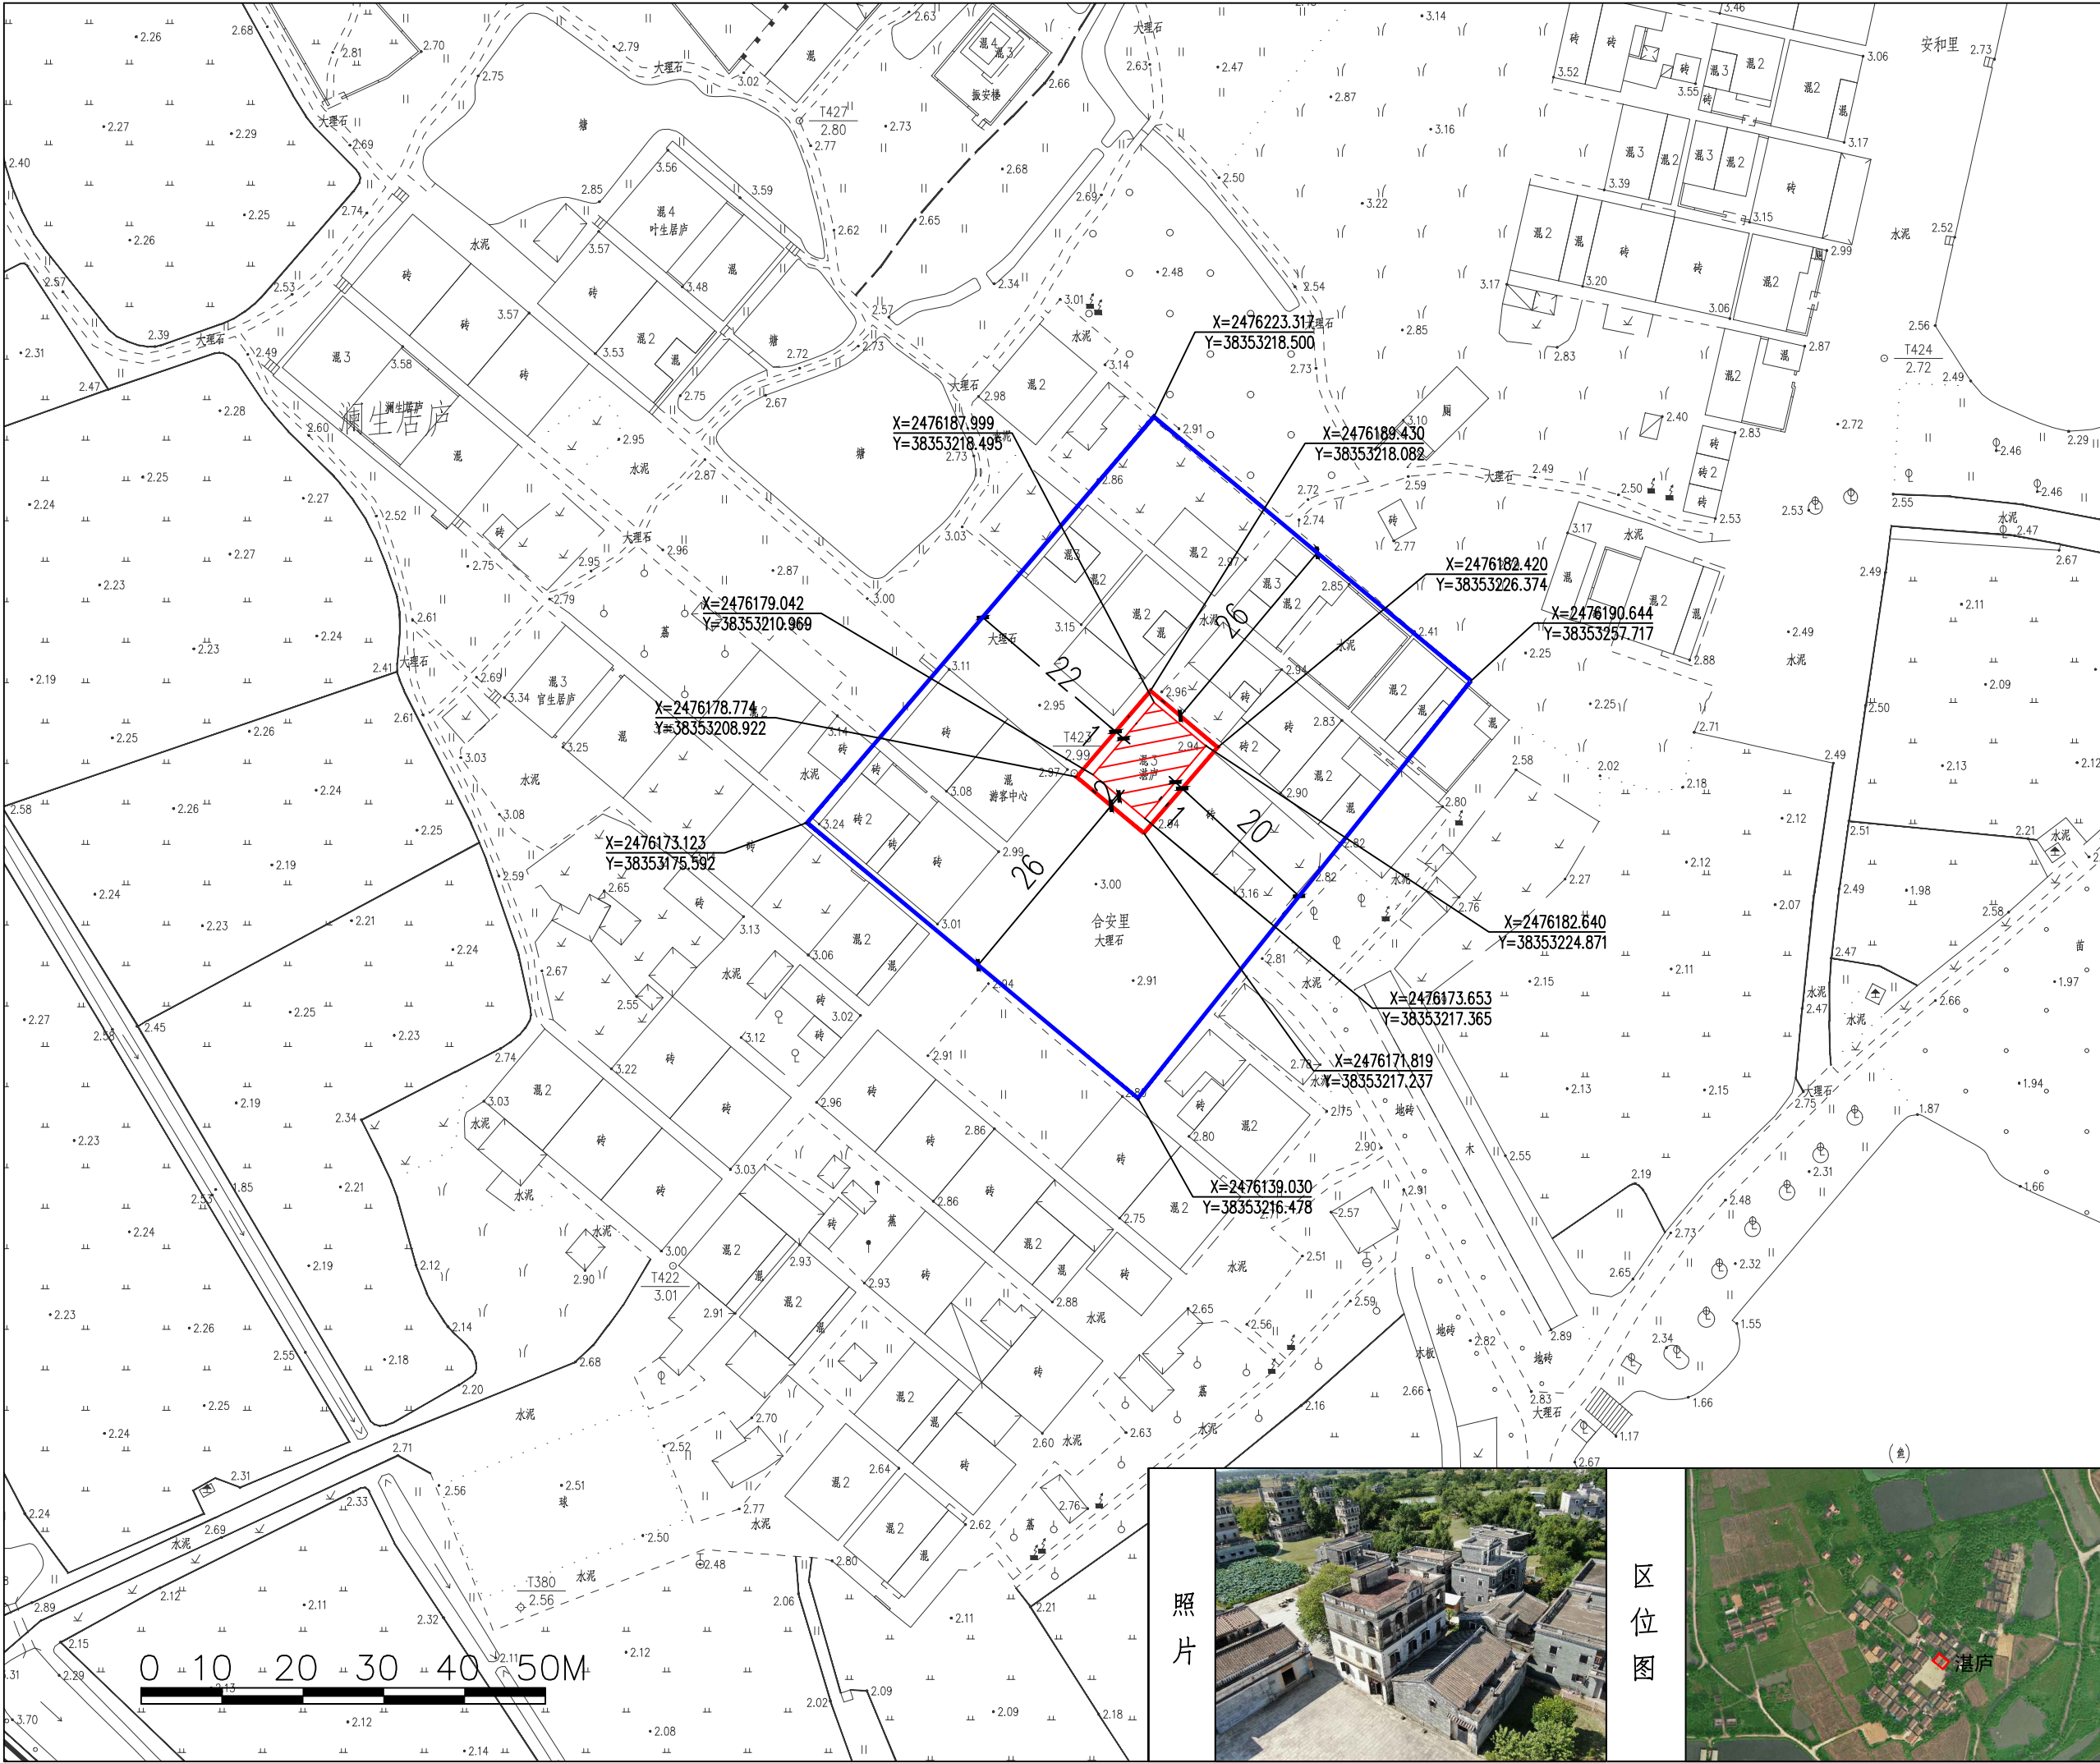

湛 庐

类别	近现代重要史迹及代表性建筑
年代	近代
建筑面积	299平方米
建筑结构	钢筋混凝土结构
状况	保存良好
建筑层数	三层
使用功能	建筑展示、展览
保护级别	全国重点文物保护单位
公布日期	2001年6月25日
地址	广东省江门市开平市塘口镇自力村
建筑特色	湛庐坐西北向东南，门口设在西南面和东北面。楼高3层，首层面阔11.7米，进深8.3米，占地面积为97.11米，平面布局为三间两廊式。砖混结构，平屋顶，第三层正面对拱券式柱廊。东北面门联：“人财两进，富贵双全”，西南面门联：“厚德载福，气致祥”。该庐中西合璧，室内外壁画、灰雕、精美，设施齐全，带有巴洛克式建筑特点。它是中华民国晚期开平“庐”式建筑代表之一，对研究开平碉楼与村落及侨乡文化具有重要的研究价值。
保护范围	从建筑物外缘向外延伸，向东南1米至巷道中间，向西南2米至巷道边缘，向西北1米至巷道中间，向东北1米至巷道中间。面积：152.13平方米。
保护要求及措施	保护范围内不得进行其他建设工程或者爆破、钻探、挖掘等作业。但是，因特殊情况需要在文物保护单位保护范围内进行其他建设工程或者爆破、钻探、挖掘等作业的，必须保证文物保护单位的安全，并经省人民政府批准，在批准前应当征得国务院文物行政部门同意。 保护范围内不得建设污染文物保护单位及其环境的设施，不得进行可能影响文物保护单位安全及其环境的活动。
建设控制地带	从保护范围外缘起向外延伸，向东南20米，向西南26米至道路中线，向西北22米至建筑外墙，向东北26米至建筑外墙。面积：3291.16平方米。
建设控制地带要求及措施	在建设控制地带内进行建设工程，不得破坏文物保护单位的历史风貌；工程设计方案应经国务院文物行政部门同意，报自然资源部门批准。 建设控制地带内不得建设污染文物保护单位及其环境的设施，不得进行可能影响文物保护单位安全及其环境的活动。
图例	文物保护单位本体 保护范围 建设控制地带 控制点坐标
北	

照片

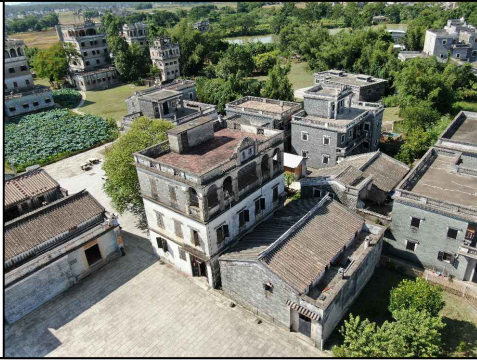

区位图



振安楼

类别	近现代重要史迹及代表性建筑
年代	近代
建筑面积	118平方米
建筑结构	钢筋混凝土结构
状况	保存良好
建筑层数	三层
使用功能	建筑展示、展览
保护级别	全国重点文物保护单位
公布日期	2001年6月25日
地址	广东省江门市开平市塘口镇自力村

建筑特色

振安楼该楼坐西北向东南，楼高4层，首层面阔6.33米，进深4.92米，加上围墙，总占地面积为115.80平方米。钢筋混凝土结构，水泥楼梯，门口设在西南面。楼体造型丰富，一、二层设置铁板门的窗口，施以弧拱形的窗楣；第三层用7个托脚出挑平台，并以三面拱券立柱环护形成散廊，四周围有钢筋护栏，正面色彩斑斓，灰雕装饰，正中嵌入楼额“振安楼”，上则是新开的三角形山花，顶正中为一传统硬山顶水泥楼板，四周钢筋护栏以绿釉宝瓶为栏杆。振安楼主要用于居住兼具防御功能，其中西合壁，对研究开平碉楼与村落及侨乡文化有重要的研究价值。

保护范围

从建筑物外缘向外延伸，向东南4米至庭院围墙，向西南5米至庭院围墙，向西北1米至庭院围墙，向东北1米至庭院围墙。
面积：112.63平方米。

保护要求及措施

保护范围内不得进行其他建设工程或者爆破、钻探、挖掘等作业。但是，因特殊情况需要在文物保护单位的保护范围内进行其他建设工程或者爆破、钻探、挖掘等作业的，必须保证文物保护单位的安全，并经省人民政府批准，在批准前应当征得国务院文物行政部门同意。

保护范围内不得建设污染文物保护单位及其环境的设施，不得进行可能影响文物保护单位安全及其环境的活动。

建设控制地带

从保护范围外缘起向外延伸，向东南15米，向西南21米，向西北5米，向东北10米。
面积：1159.23平方米。

建设控制地带要求及措施

在建设控制地带内进行建设工程，不得破坏文物保护单位的历史风貌；工程设计方案应经国务院文物行政部门同意，报自然资源部门批准。

建设控制地带内不得建设污染文物保护单位及其环境的设施，不得进行可能影响文物保护单位安全及其环境的活动。

文物保护单位本体

保护范围

建设控制地带

X=2473600.886
Y=489148.983

控制点坐标

图例

北



竹林楼

类别	近现代重要史迹及代表性建筑
年代	近代
建筑面积	248平方米
建筑结构	钢筋混凝土结构
状况	保存良好
建筑层数	五层
使用功能	建筑展示、展览
保护级别	全国重点文物保护单位
公布日期	2001年6月25日
地址	广东省江门市开平市塘口镇自力村

建筑特色

竹林楼坐西北向东南，楼高5层，首层面阔6米，进深4.4米，加上附楼，总占地面积为49.5平方米，钢筋混凝土结构，水泥楼梯、工字钢梁。门口设在东南面，中下部造型封闭坚实。第五层三面悬挑设柱廊，正面楼额为“竹林楼”字样，中西合璧，带有巴洛克式建筑风格。其主要用于居住兼具防匪功能，它对研究开平碉楼与村落及侨乡文化有重要的研究价值。

保护范围

从建筑物外缘向外延伸，向东北5米，向东南5米至庭院围墙，向西南1米至铭石楼围墙，向西北5米。面积：1544.8平方米。

保护要求及措施

保护范围内不得进行其他建设工程或者爆破、钻探、挖掘等作业。但是，因特殊情况需要在文物保护单位保护范围内进行其他建设工程或者爆破、钻探、挖掘等作业的，必须保证文物保护单位的安全，并经省人民政府批准，在批准前应当征得国务院文物行政主管部门同意。

保护范围内不得建设污染文物保护单位及其环境的设施，不得进行可能影响文物保护单位安全及其环境的活动。

建设控制地带

从保护范围外缘起向外延伸，向东南10米，向西南8米，向西北13米至河流边缘，向东北10米。面积：1962平方米。

建设控制地带要求及措施

在建设控制地带内进行建设工程，不得破坏文物保护单位的历史风貌；工程设计方案应当经国务院文物行政主管部门同意，报自然资源部门批准。

建设控制地带内不得建设污染文物保护单位及其环境的设施，不得进行可能影响文物保护单位安全及其环境的活动。

文物保护单位本体

保护范围


建设控制地带

控制点坐标

其他相邻文物保护单位本体

北

图例

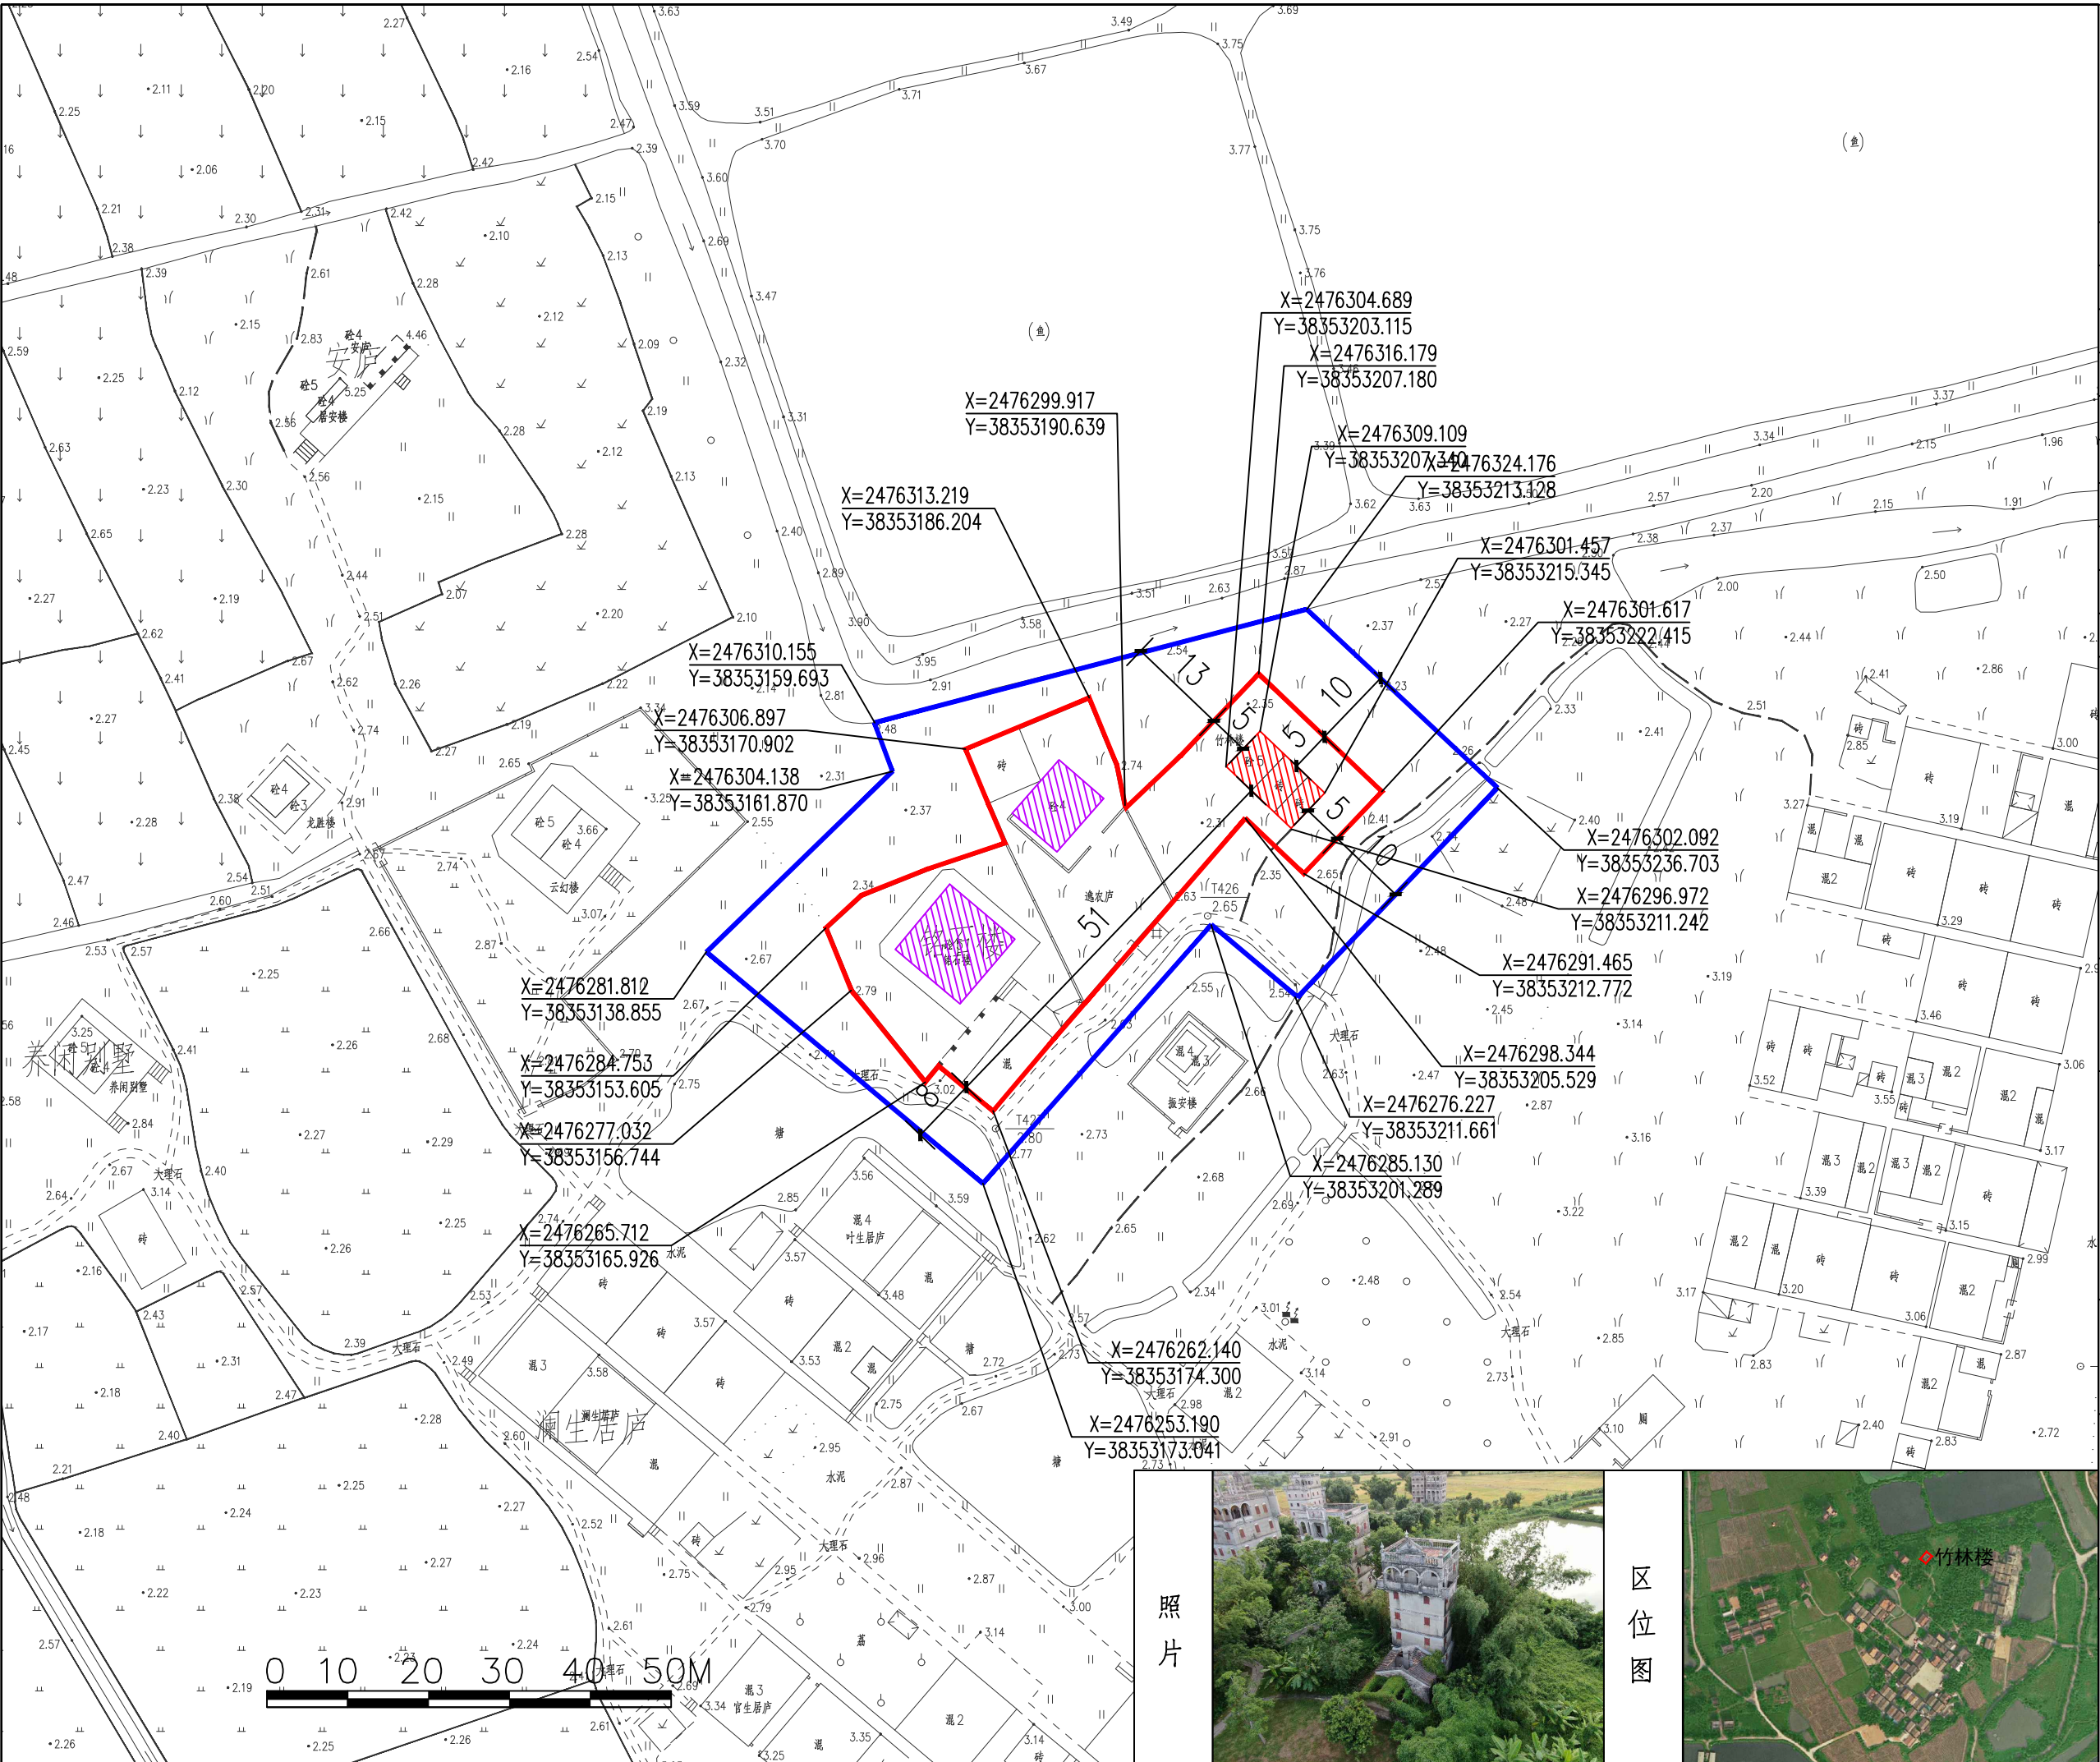

照片



区位图

