

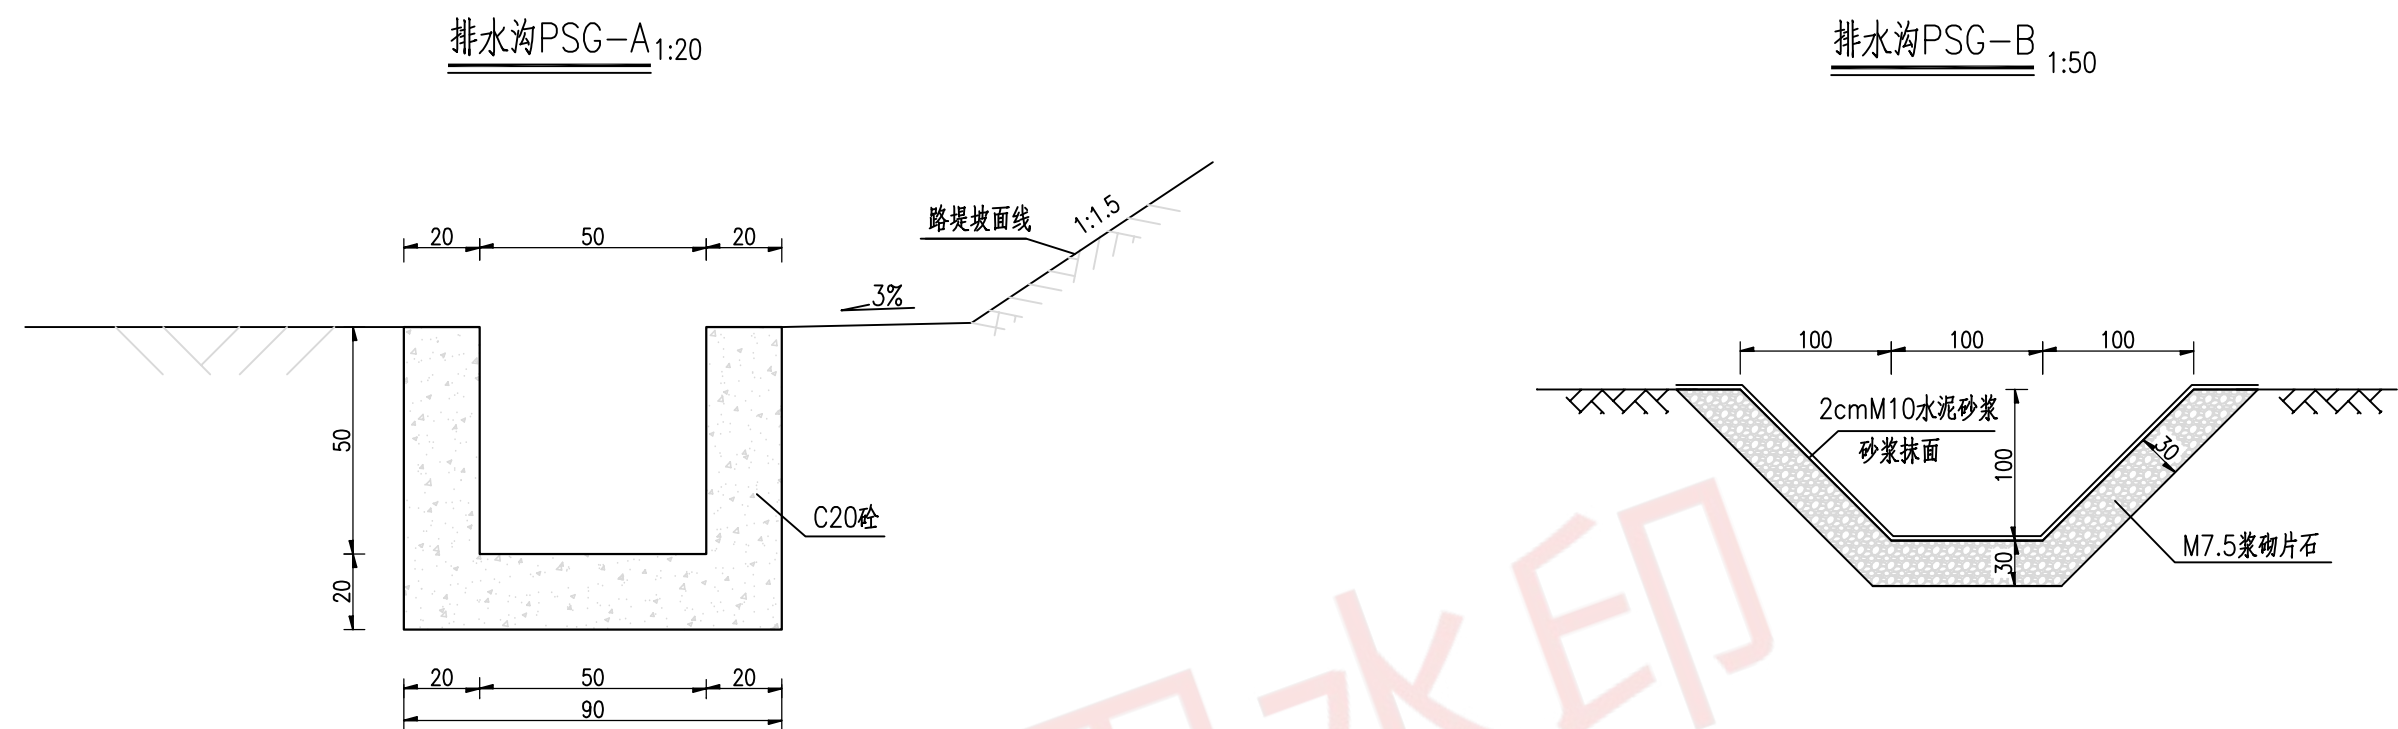


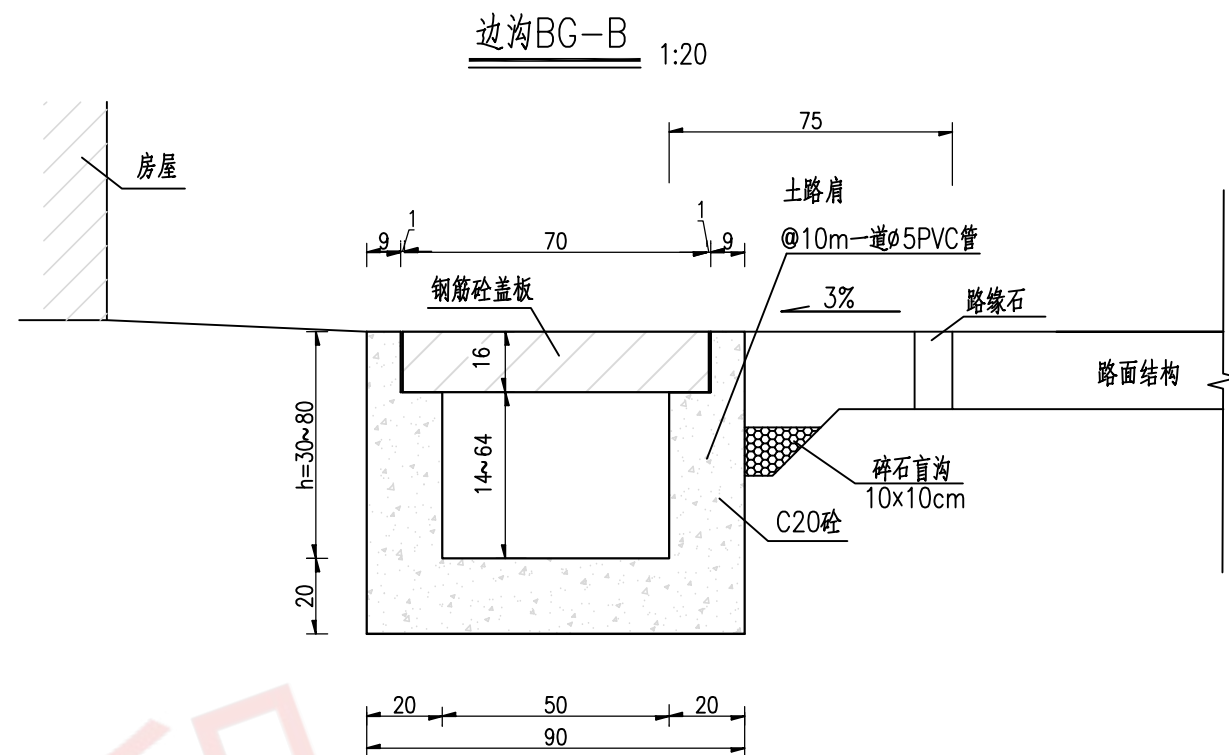

每延米排水沟工程数量表

类型	C20砼排水沟 (m ³ /m)	M7.5浆砌 片石 (m ³)	M10水泥砂浆 抹面 (m ²)	挖土方 (m ³)
PSG-A	0.380			0.63
PSG-B		1.31	4.68	3.31


注：
1、图中尺寸以厘米计。

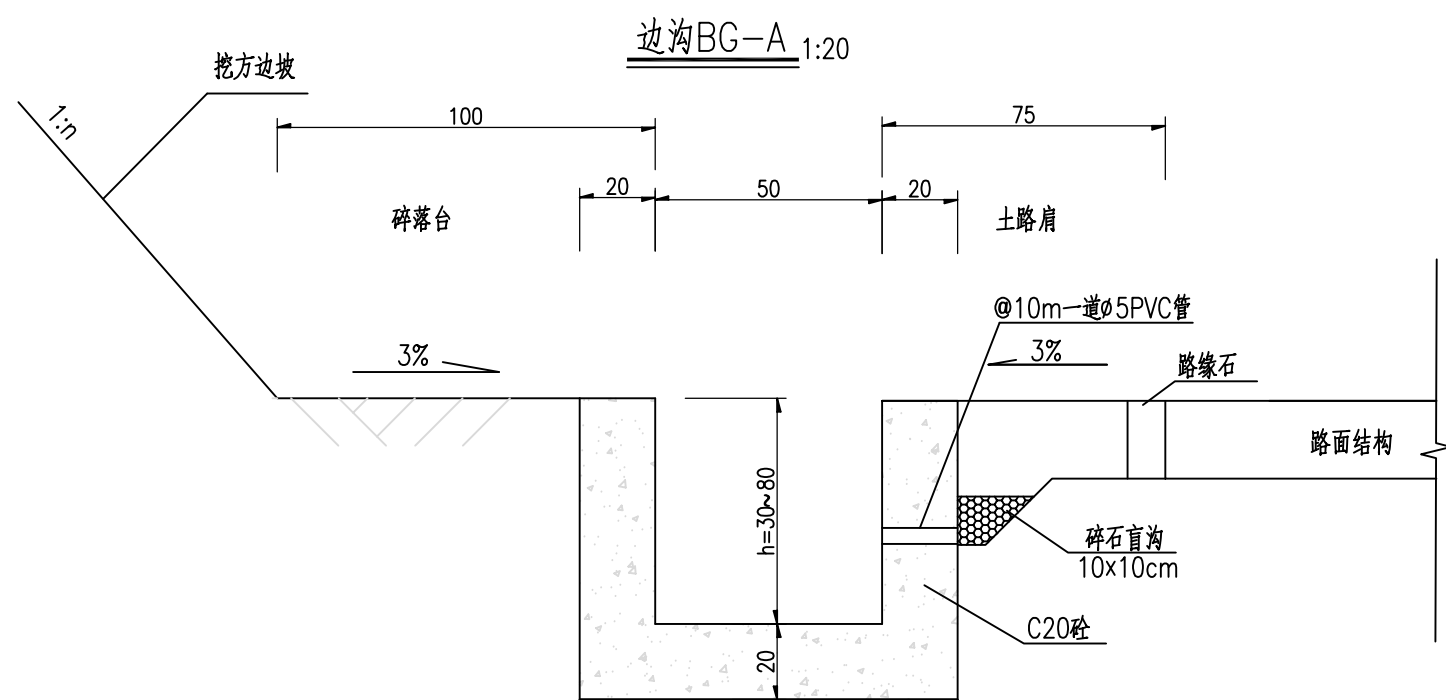


每延米边沟工程数量表

类型	C20砼排水沟 (m ³ /m)	C30砼盖板 (m ³ /m)	盖板钢筋 (kg/m)		挖方 (m ³ /m)
			HPB300	HRB400	
BG-A	0.18+0.4h				0.18+0.9h
BG-B	0.158+0.4h	0.111	2.10	11.09	0.18+0.9h

盖板平面图 1:20

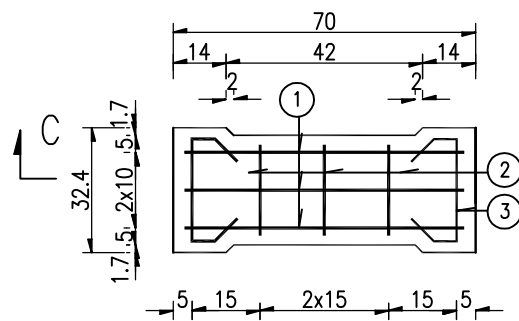


C-C 1:20

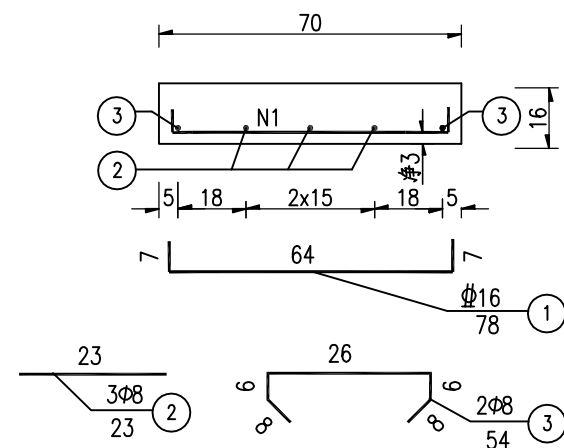


排水沟基坑开挖回填大样图(一)

适用于K0+090~K0+300和K2+500~K2+800段存在砂地坪的路段

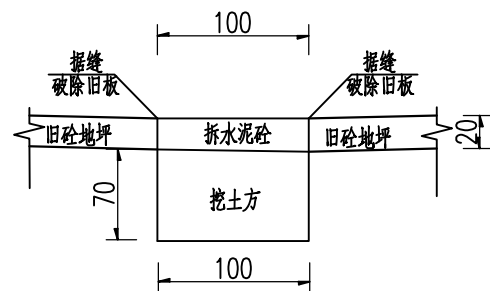

排水沟基坑开挖回填大样图(二)



适用于K2+800~K3+590段存在砂路面的路段

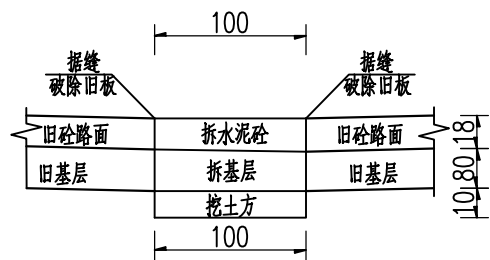


注:

- 1、图中尺寸除钢筋直径以mm计外,余均以cm计。
- 2、盖板架设禁止上下面倒置。
- 3、排水沟用C20砼现浇,盖板用C30砼预制。

补强钢筋设计图


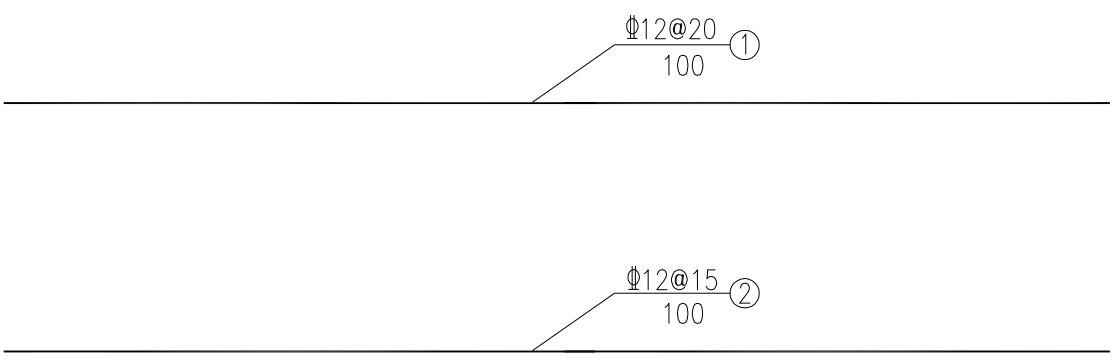
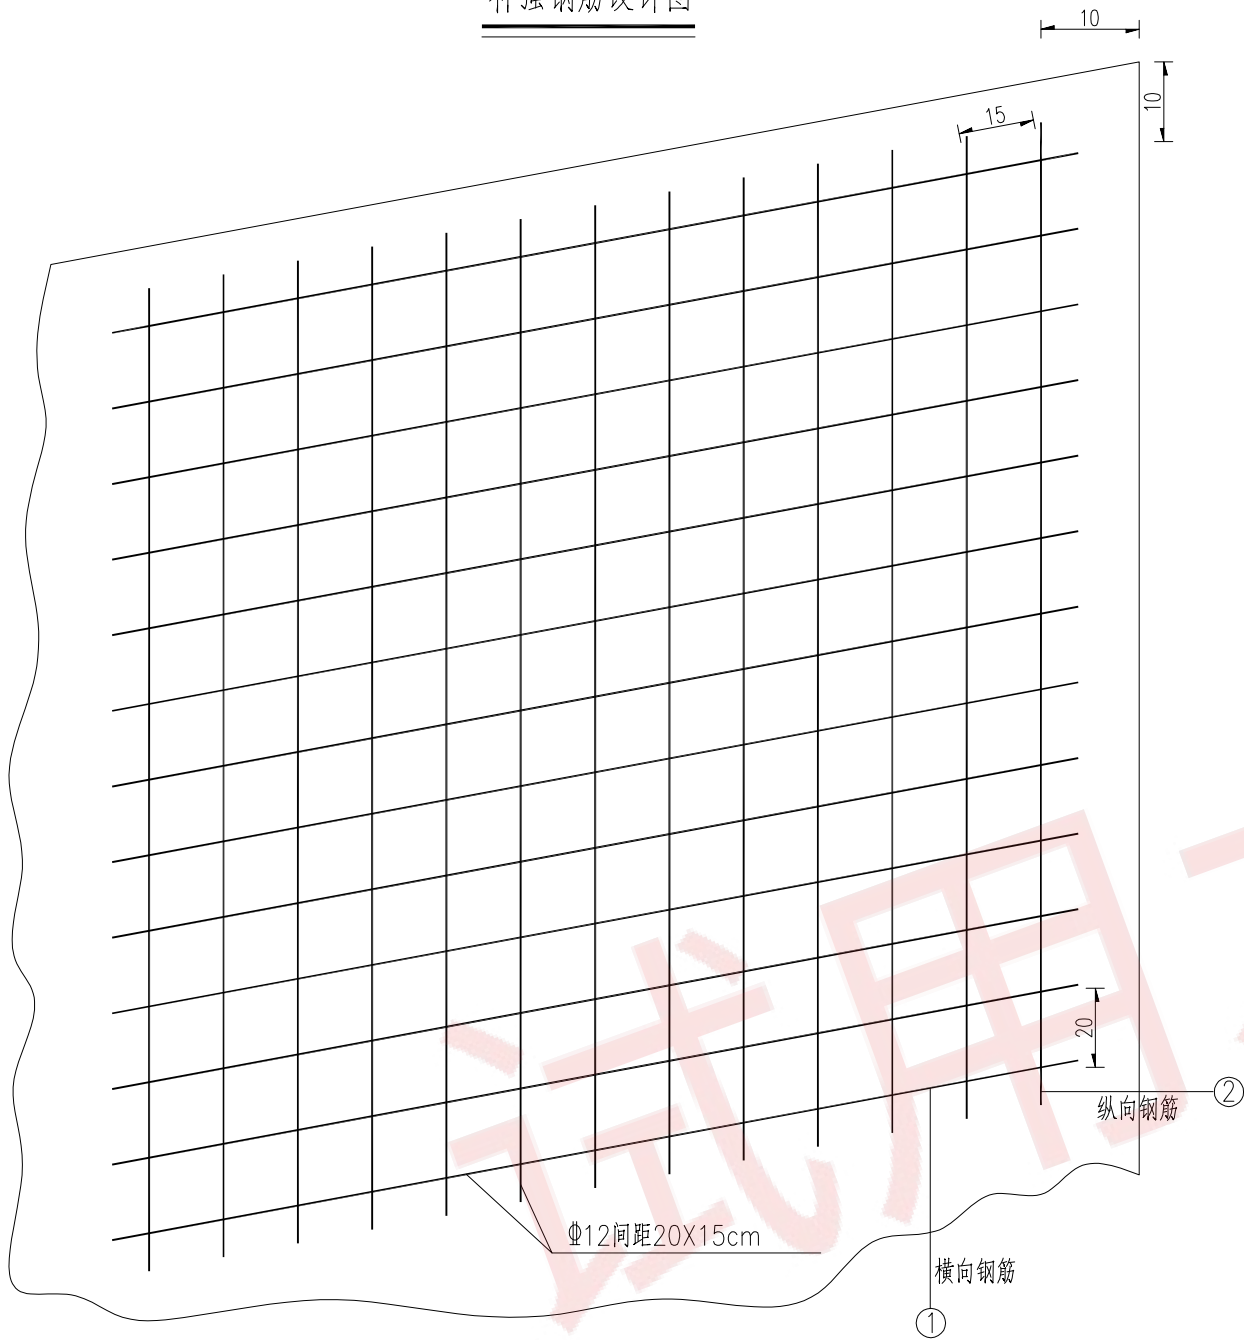


钢筋砼路面钢筋布置 1:20

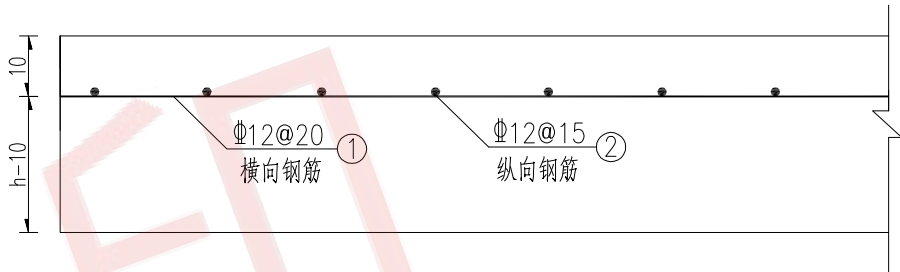

- 注:
- 1.本图尺寸以厘米计,钢筋直径以毫米计。
 - 2.钢筋网布置在面层顶面下10cm处,距离纵缝或自由边的距离为10~15cm。
 - 3.相邻板块之间的纵、横缝需要根据纵缝、横缝构造布设钢筋。
 - 4.1号钢筋垂直路中线,2号钢筋平行路中线。


圆管涵回填及防水示意图

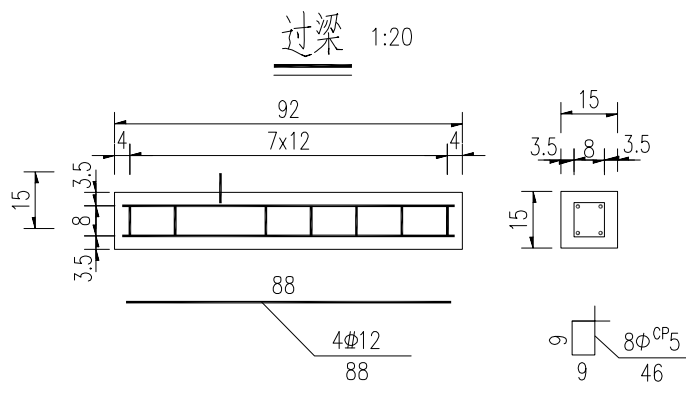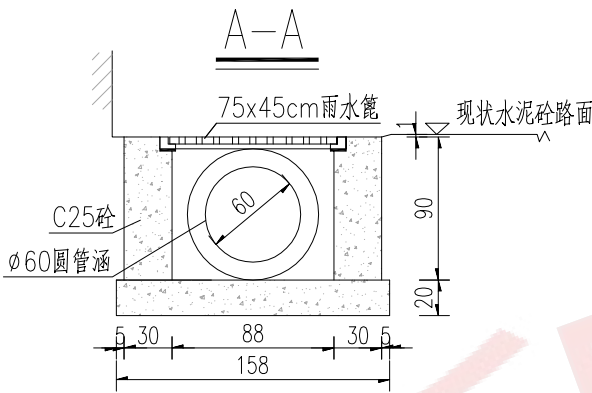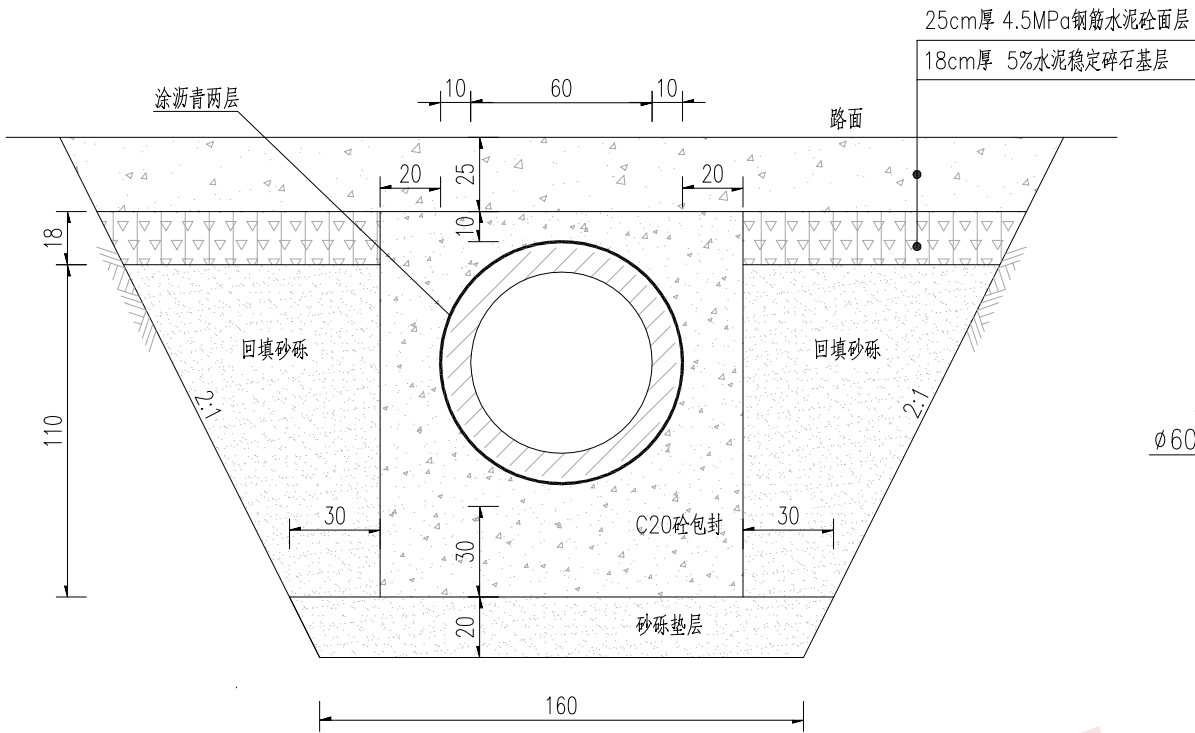


一个雨水井工程数量表

C25砼 (m ³)		C30砼	750x450mm	过梁钢筋	挖土方
井基	井墙	过梁 (m ³)	球墨铸铁篦子、篦座 (套)	HRB400 (kg)	(m ³)
0.524	1.426	0.021	2	3.7	2.88

管节接头

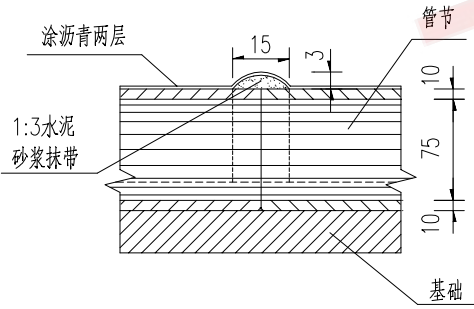


防水层大样

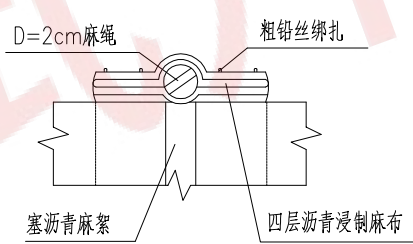


注:

- 1、本图尺寸单位除注明者外,均以厘米计。
- 2、管基砼可先浇筑管节以下部分,此时注意预留安放管节坐浆砼2~3cm,待安放管节后再浇筑以上部分,并应保证新旧砼的结合及与管壁的结合。
- 3、圆管外壁所涂沥青以及管节接头和沉降缝所用材料不作统计。
- 4、涵洞外层防水措施:在涵洞与填土接触部分均涂热沥青;进行涵洞外层防水层施工后才可进行下一步施工工序,即沥青涂抹需在回填之前进行。
- 5、涵洞两侧回填材料采用砂砾,回填时应采用分层回填并压实,分层厚度不大于1m,压实度要求不低于96%。
- 6、洞身每隔4~6m设置一道沉降缝,缝内填以沥青麻絮或不透水材料。
- 7、地基承载力不得低于0.12MPa,否则应进行换土或其它加固措施。
- 8、进出口为排水通畅可作适当开挖。
- 9、本图适用于K67+769圆管涵。

管节横断面图

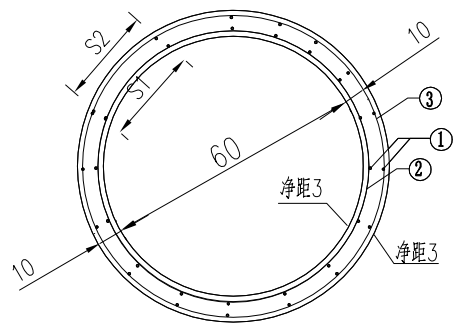

1米正管节纵断面

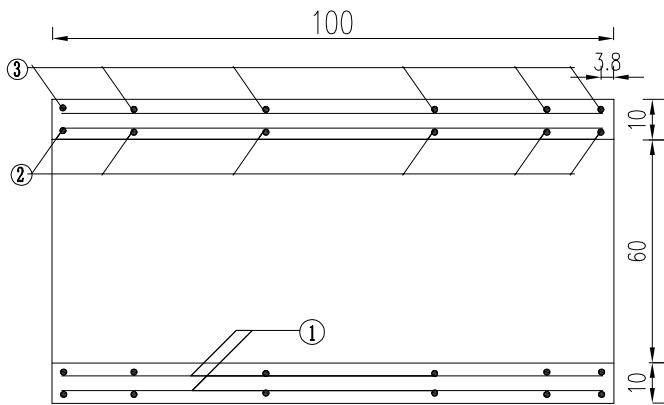

Φ8
95

每节圆管工程数量表

管节	编号	直径 (mm)	长度 (cm)	根数	总长 (m)	重量 (kg)
1m 正管节	1	Φ10	1637.1	1	35.25	21.7
	2		1887.9	1		
	3	Φ8	95	22	20.90	8.28
C35混凝土 (m³)						0.206

- 注:
- 除了钢筋以毫米, 其它尺寸均以厘米为单位。
 - 管节两端最后一圈钢筋形成正圆形后, 其末端搭接15cm, 并以铁丝绑扎或焊牢。