


江门市市区公房管理中心城市危旧房改造项目

——花园地5号解危改造工程

给排水专业

(施工图)

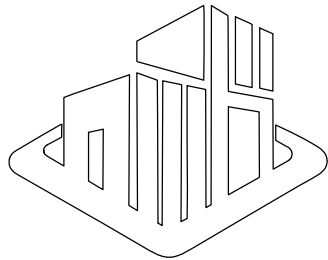


艺术卓越 鼎级创作
ARTISTIC EXCELLENCE TRIPOD CREA TION

艺卓鼎创工程设计有限公司
YI ZHUO DING CHUANG ENGINEERINGDESIGN Co.,LTD

(2026. 03)

工程设计证书编号: A252007973

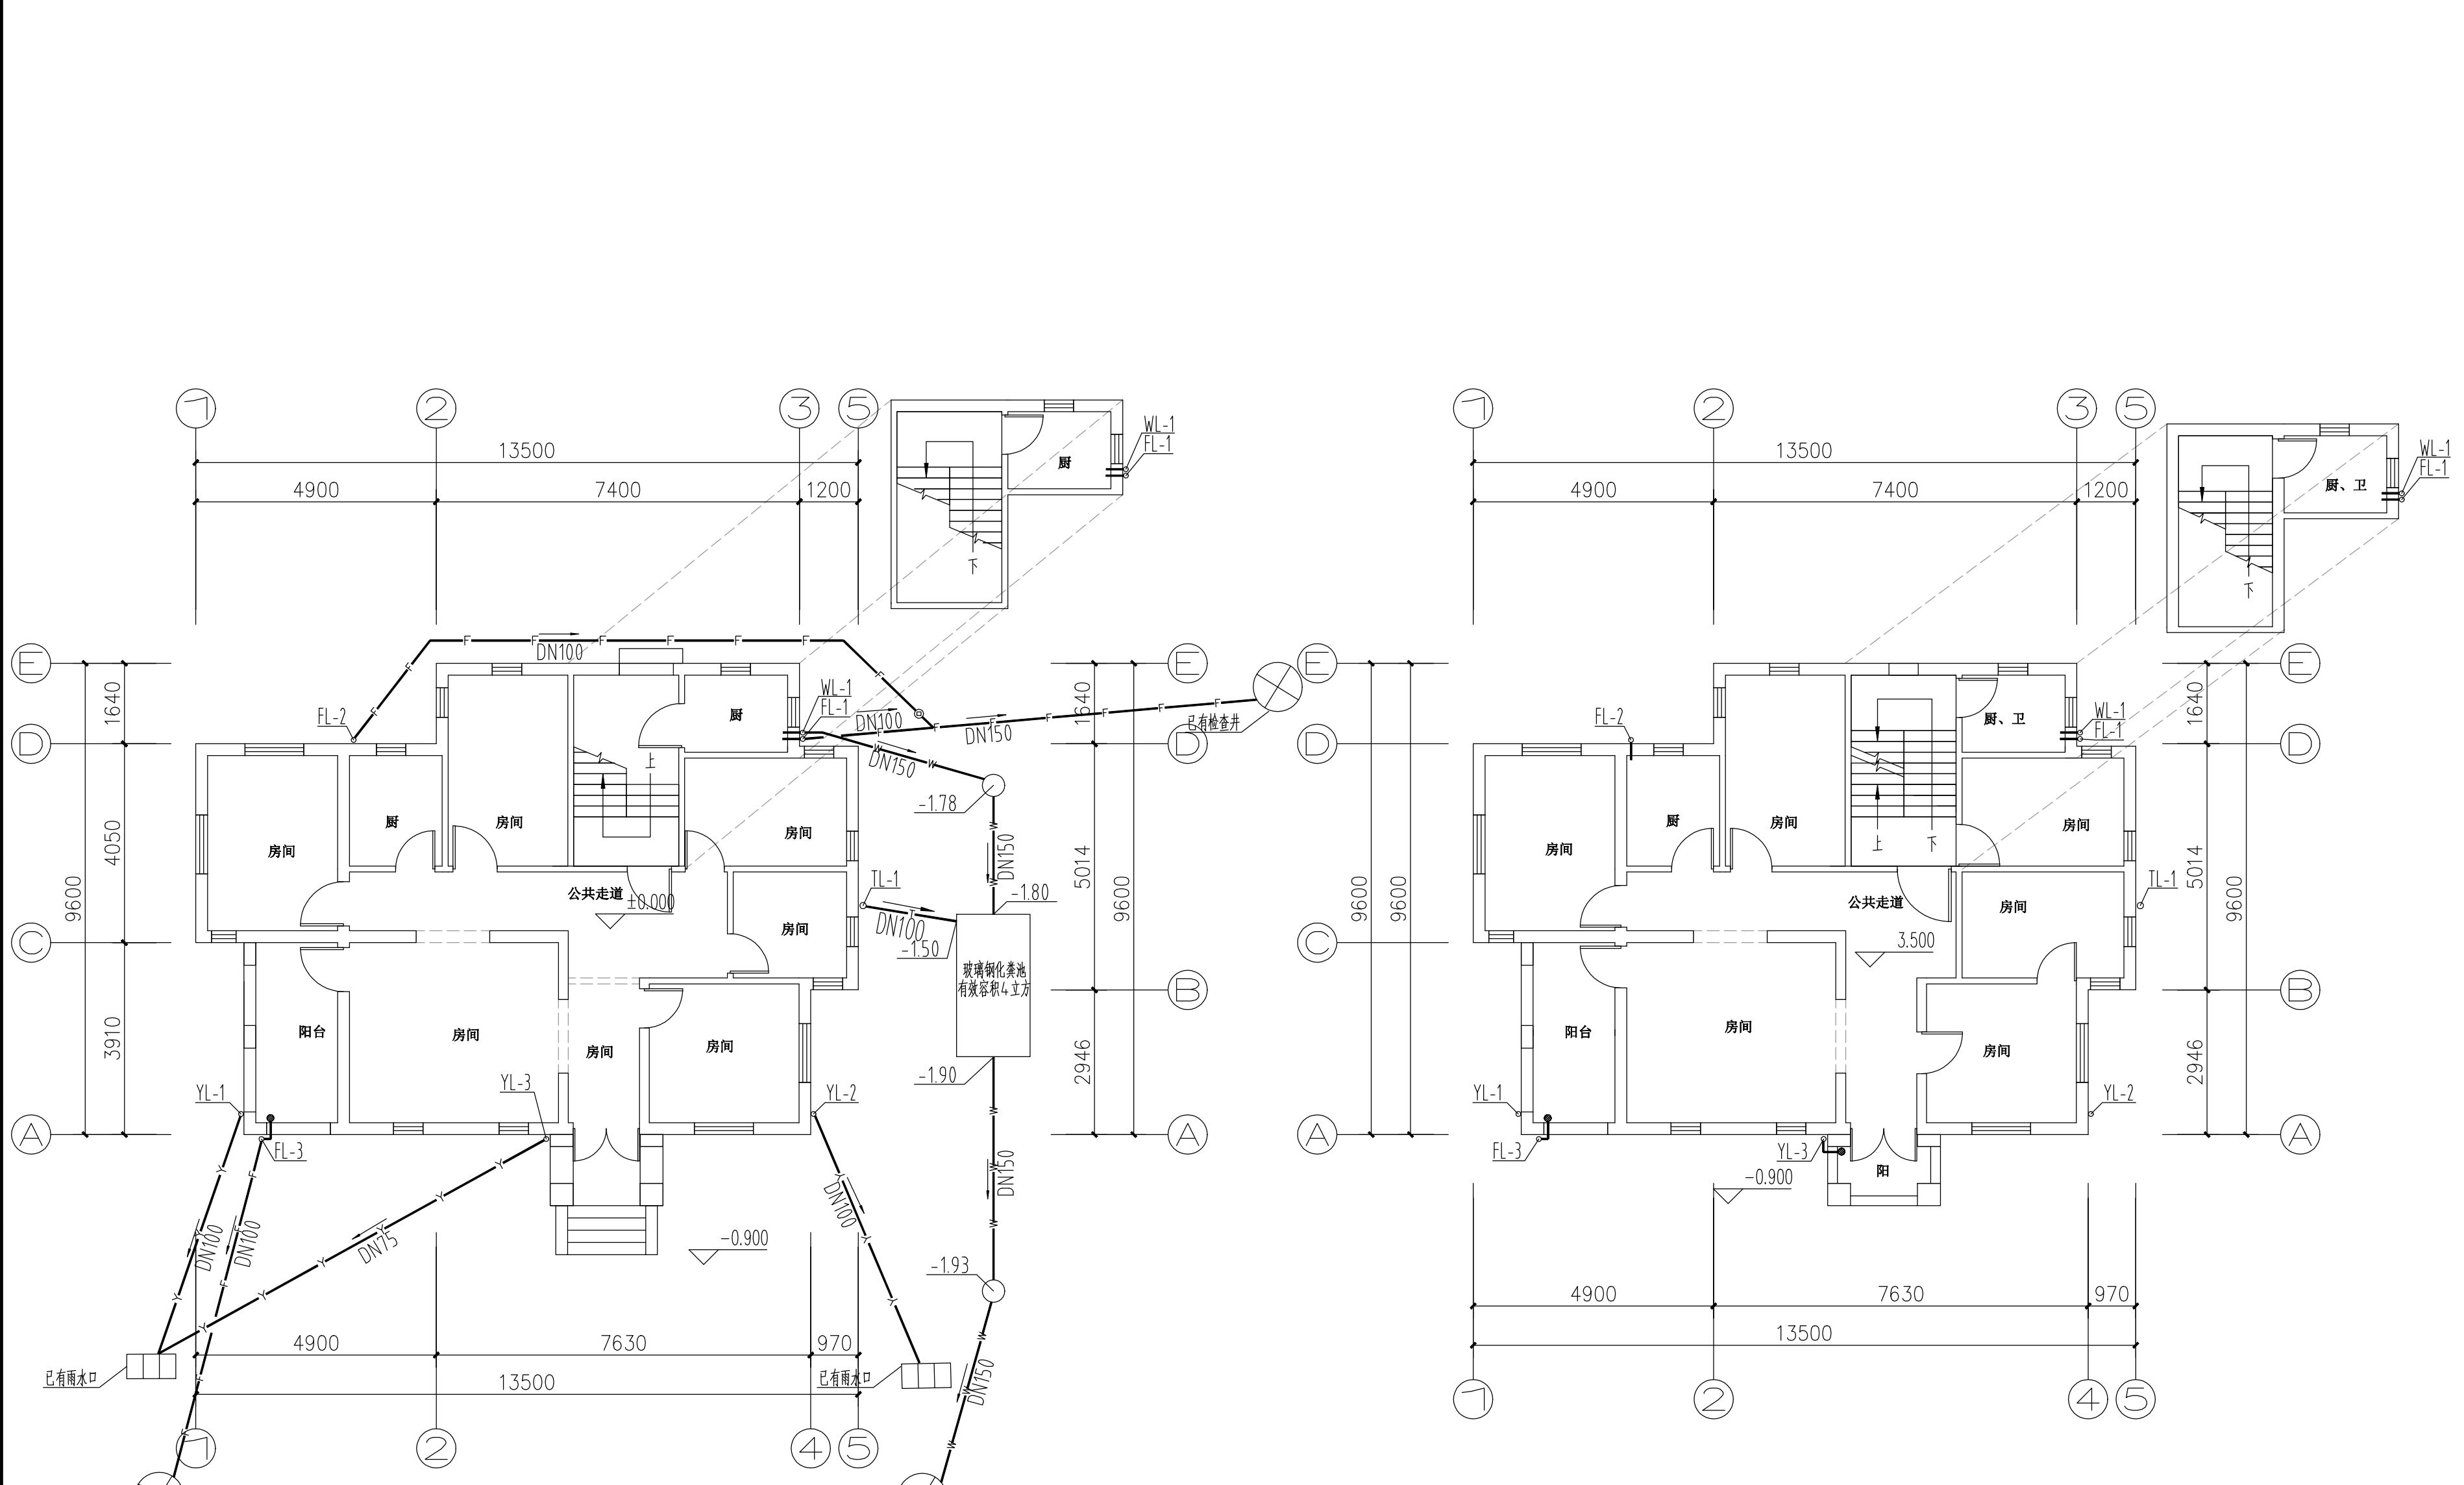


首层排水平面图 1:100

注：排水横管坡度如下：DN75：0.012，DN100：0.010，DN150：0.008。
所有外墙排水立管外套125×125mm瓦管装饰。
化粪池与地下取水构筑物的净距不得小于30m。

二层排水平面图 1:100

所有外墙排水立管外套125×125mm瓦管装饰。

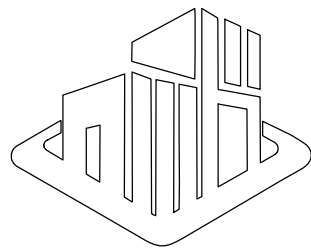

艺术卓越 鼎级创作
ARTISTIC EXCELLENCE TRIPOD CREATION

艺卓鼎创工程设计有限公司
YI ZHUO DING CHUANG ENGINEERINGDESIGN Co.,LTD

说明：

备注：
1.本图未经我司设计师之批准，不得随意将任何部分翻印、改动，违者必究。
2.勿以比例量度此图，一切应依图内数字所示为准。
3.本图所有涉及梁、柱、挡土墙等构造结构专业设计均需具备专业资质设计单位或结构工程师复核无误后方可实施。
4.本图以最后更正之版本作实，其它版本自动作废。
5.本图须加盖本院出图签章，否则一律无效。

审 定	孙欣	孙欣
审 核	费泽浩	费泽浩
项目负责人	卢炯涛	卢炯涛
专业负责人	官庆超	官庆超
校 对	程丽萍	程丽萍
设 计	苏改艳	苏改艳
绘 图	苏改艳	苏改艳

建设单位

江门市市区公房管理中心

工程名称

江门市市区公房管理中心城市危旧房改造项目
——花园地5号解危改造工程




图名

首层排水平面图
二层排水平面图

项目编号	
专 业	给排水
设计阶段	施工图
比 例	1:100
日 期	2026年03月
版 次	第一版
图 号	S-02

(公司出图专用章盖章处)

(执业注册章盖章处)

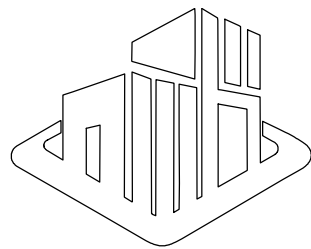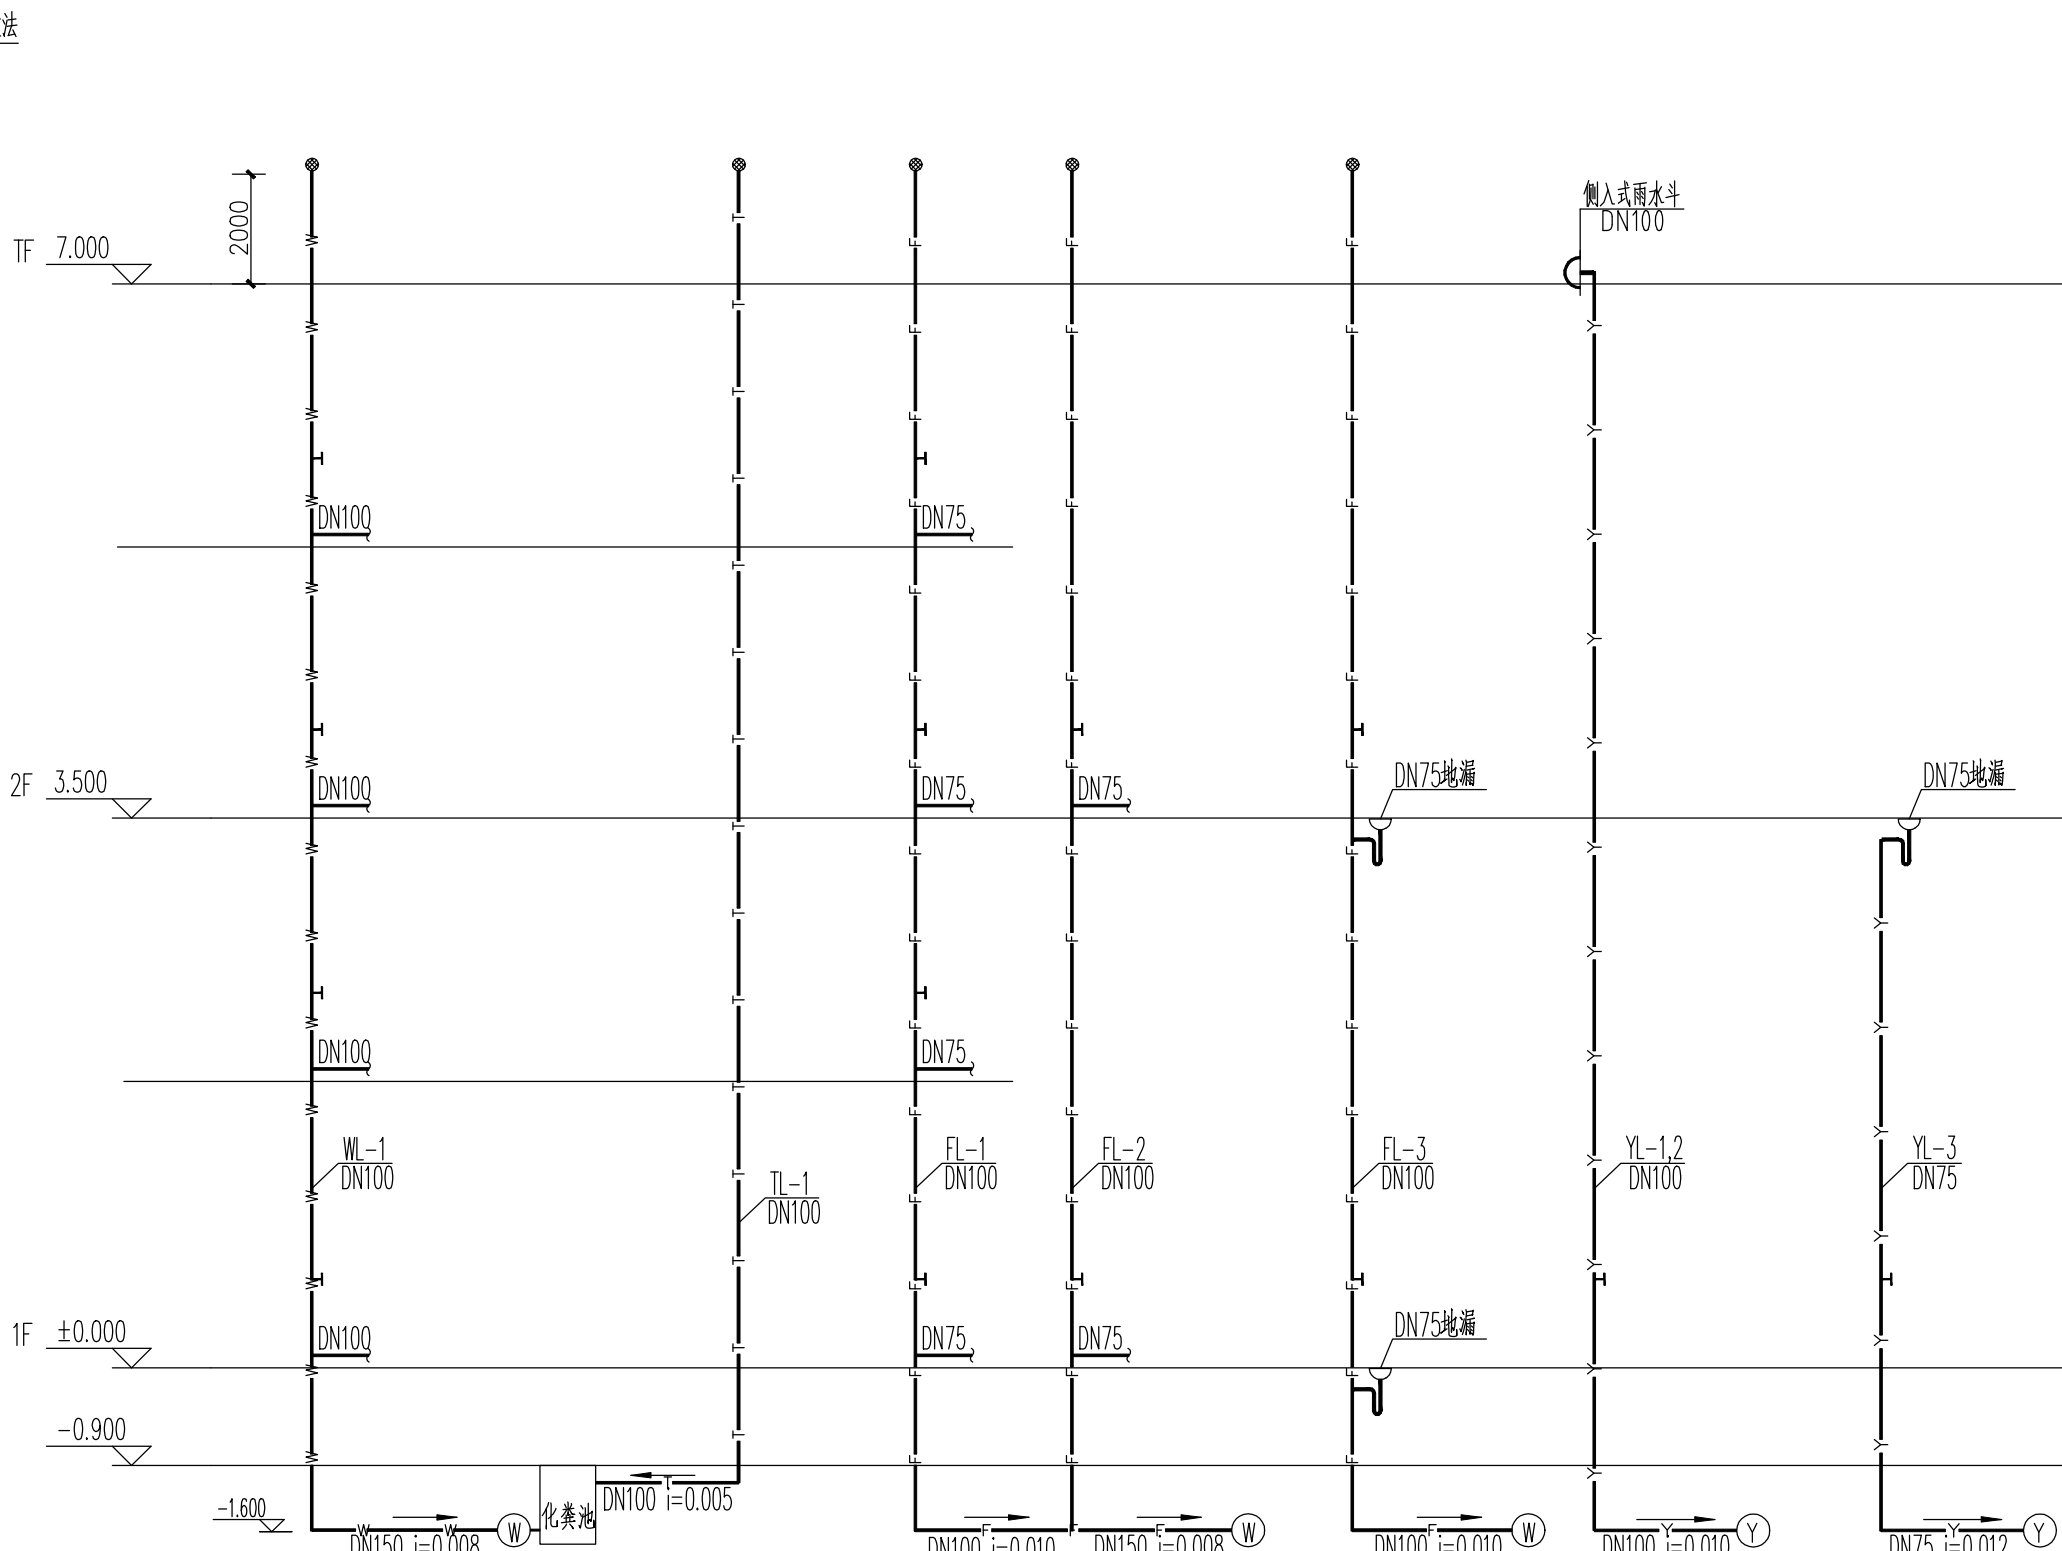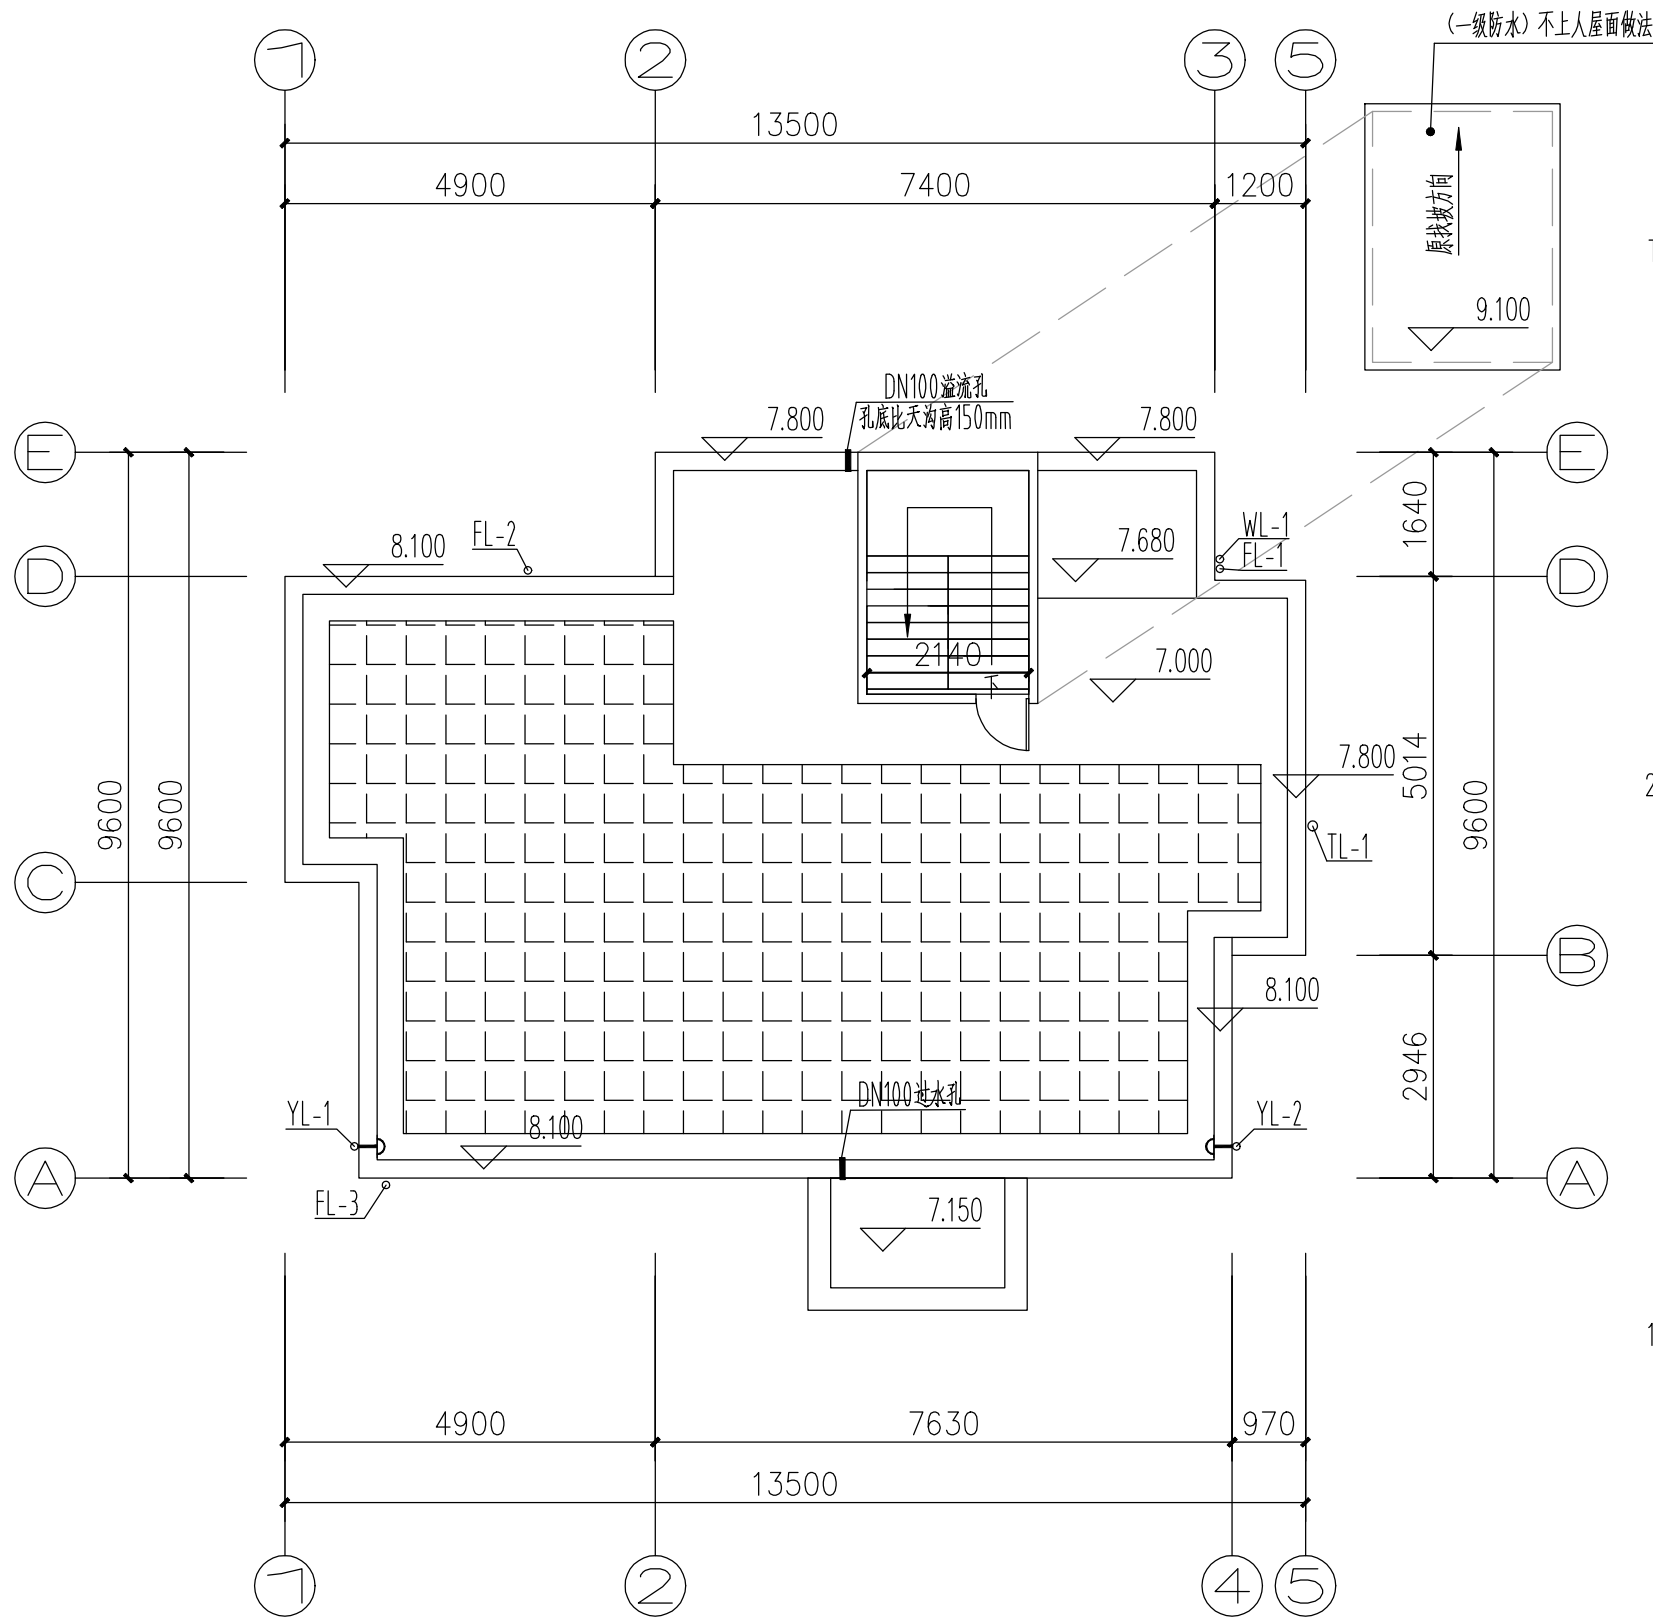

艺术卓越 鼎级创作
ARTISTIC EXCELLENCE TRIPOD CREATION

艺卓鼎创工程设计有限公司
YI ZHUO DING CHUANG ENGINEERING DESIGN Co., LTD

说明:

- 备注:
1. 本图未经我司设计师之批准, 不得随意将任何部分翻印、改动, 违者必究。
 2. 勿以比例量度此图, 一切应依图内数字所示为准。
 3. 本图所有涉及梁、柱、挡土墙等构造结构专业设计均需具备专业资质设计单位或结构工程师复核无误后方可实施。
 4. 本图以最后更正之版本作实, 其它版本自动作废。
 5. 本图须加盖本院出图签章, 否则一律无效。

审 定	孙欣
审 核	费泽浩
项目负责人	卢炯涛
专业负责人	官庆超
校 对	程丽萍
设 计	苏改艳
绘 图	苏改艳

建设单位
江门市市区公房管理中心

工程名称
江门市市区公房管理中心城市危旧房改造项目
——花园地5号解危改造工程

图名 天面层排水平面图 排水系统图	
项目编号	
专 业	给排水
设计阶段	施工图
比 例	1:100
日 期	2026年03月
版 次	第一版
图 号	S-03

(公司出图专用章盖章处)

(执业注册章盖章处)