



——江门市新会区会城街河北芳二经济合作社农民集体

——江门市新会区会城街河北芳二经济合作社农民集体

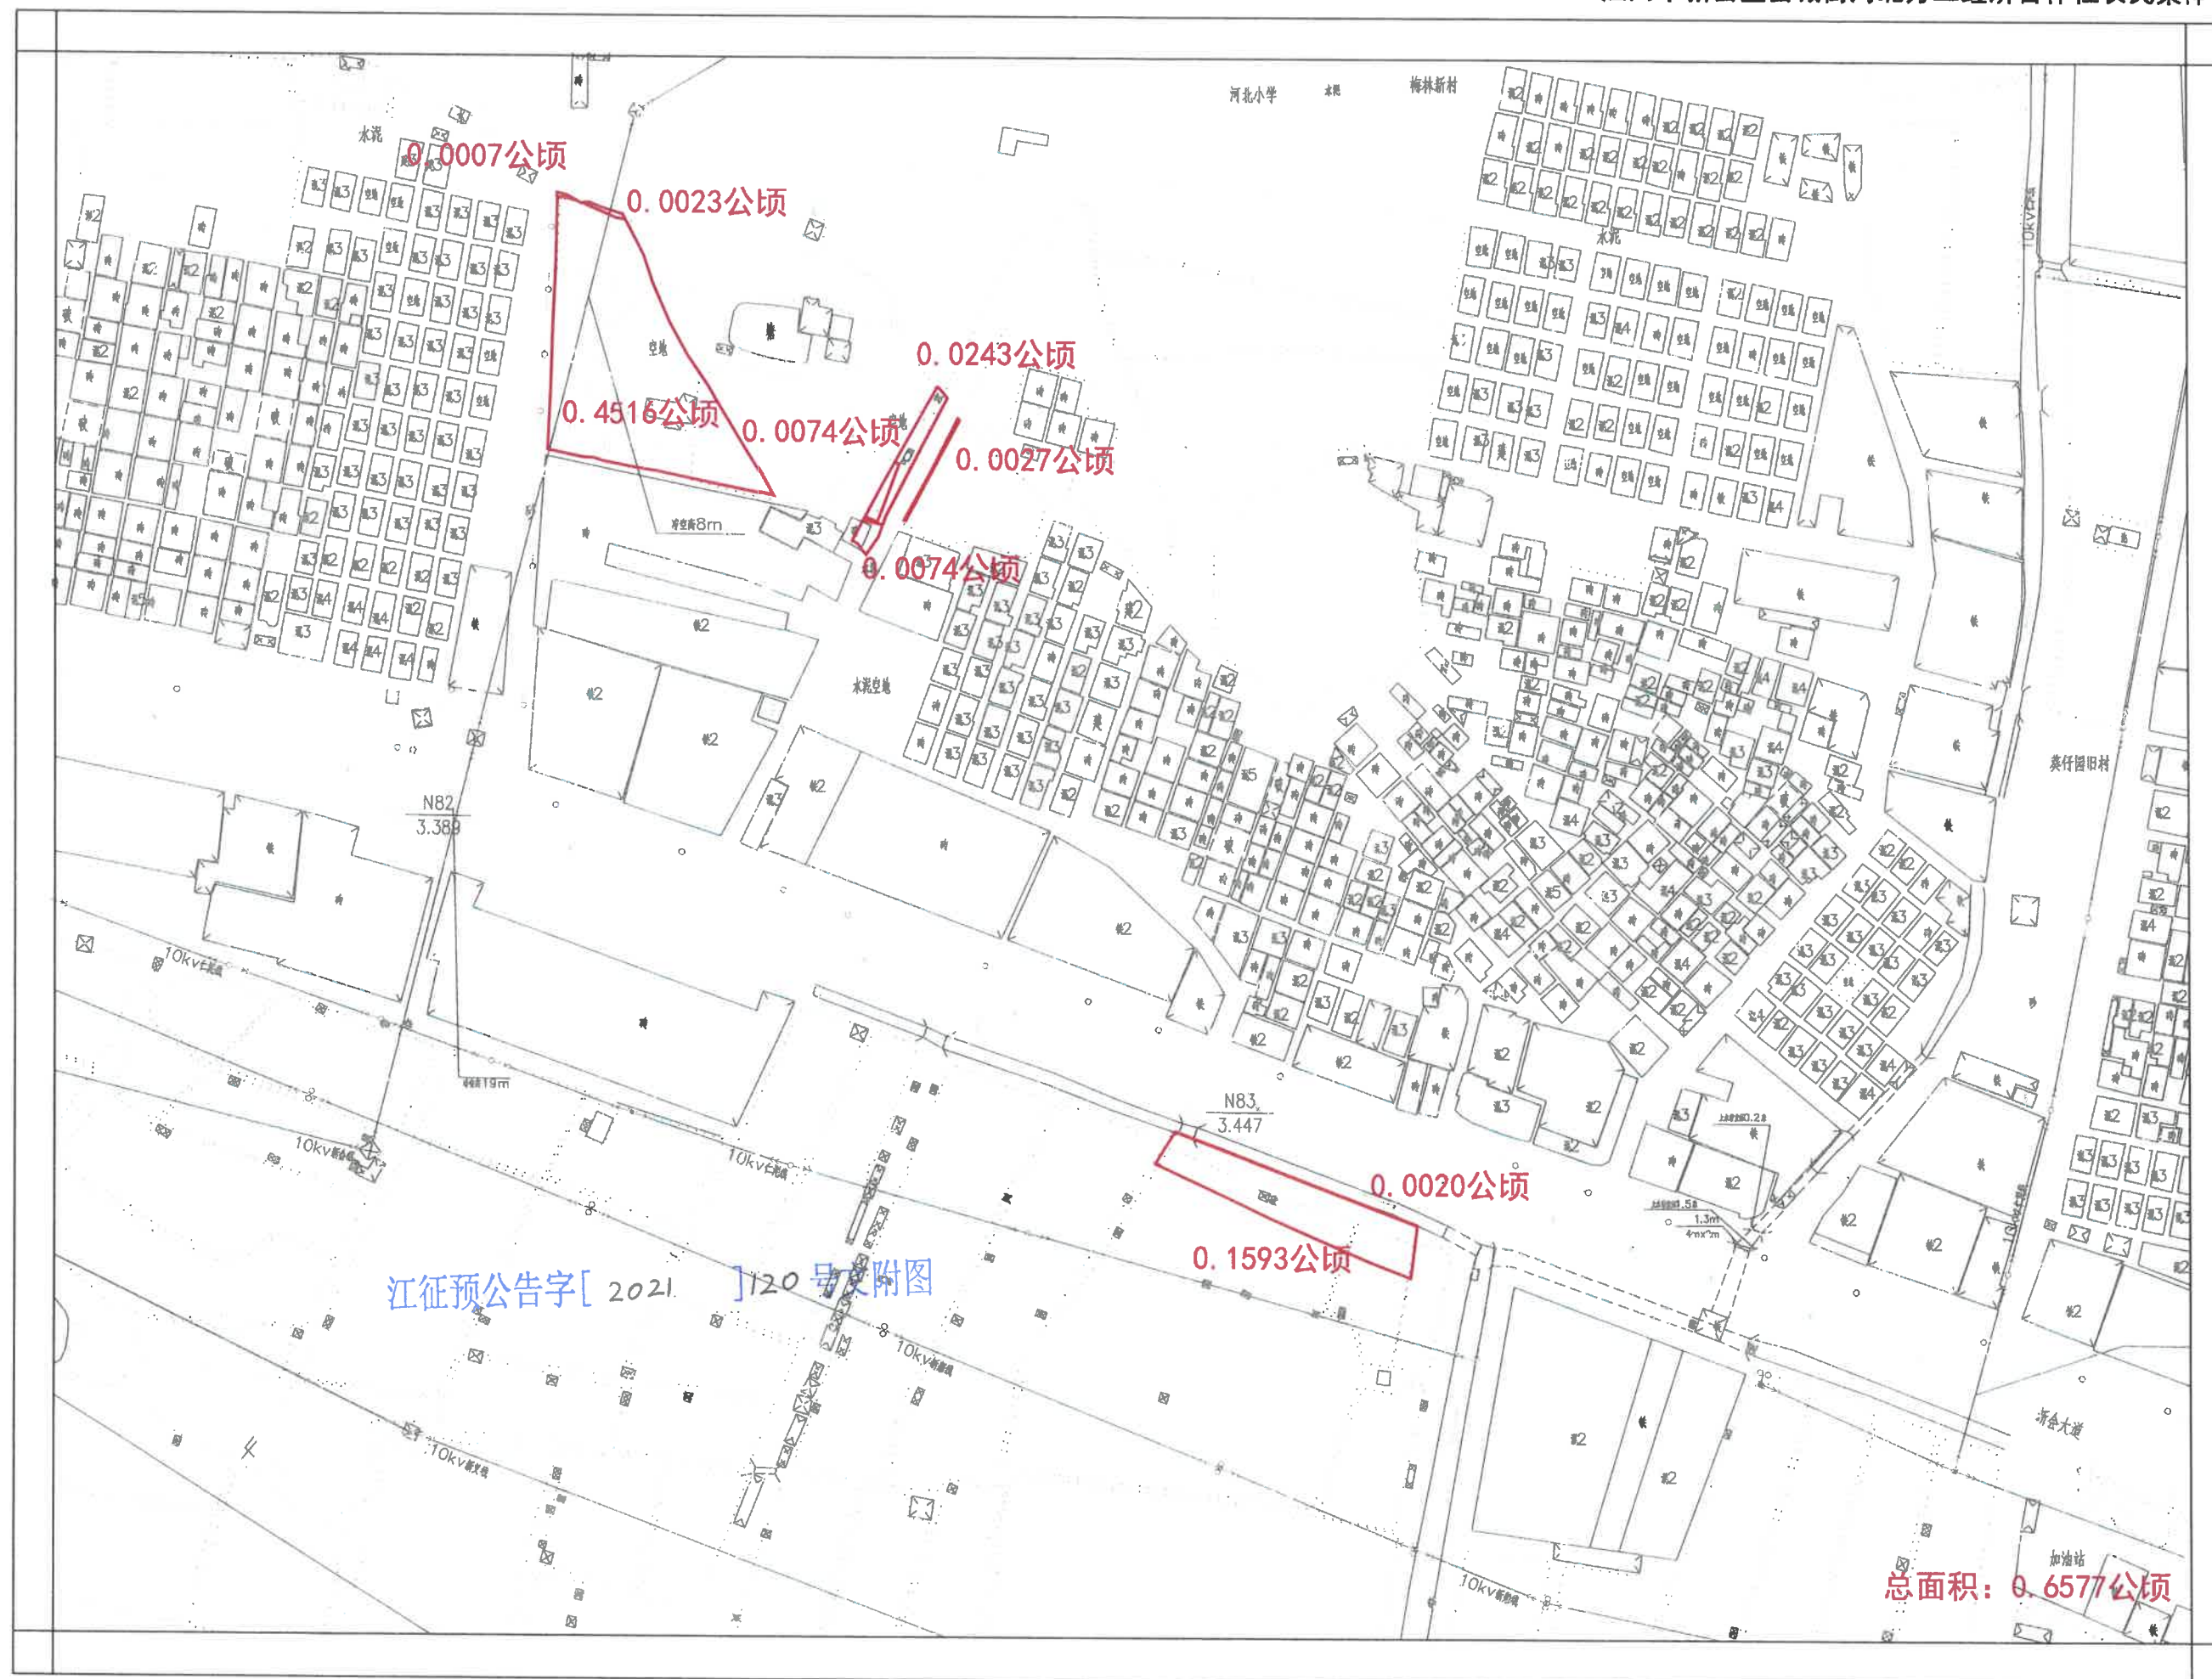


国道G240线新会会城至牛湾段改建工程征地预告附图


——江门市新会区会城街河北梅林经济合作社农民集体

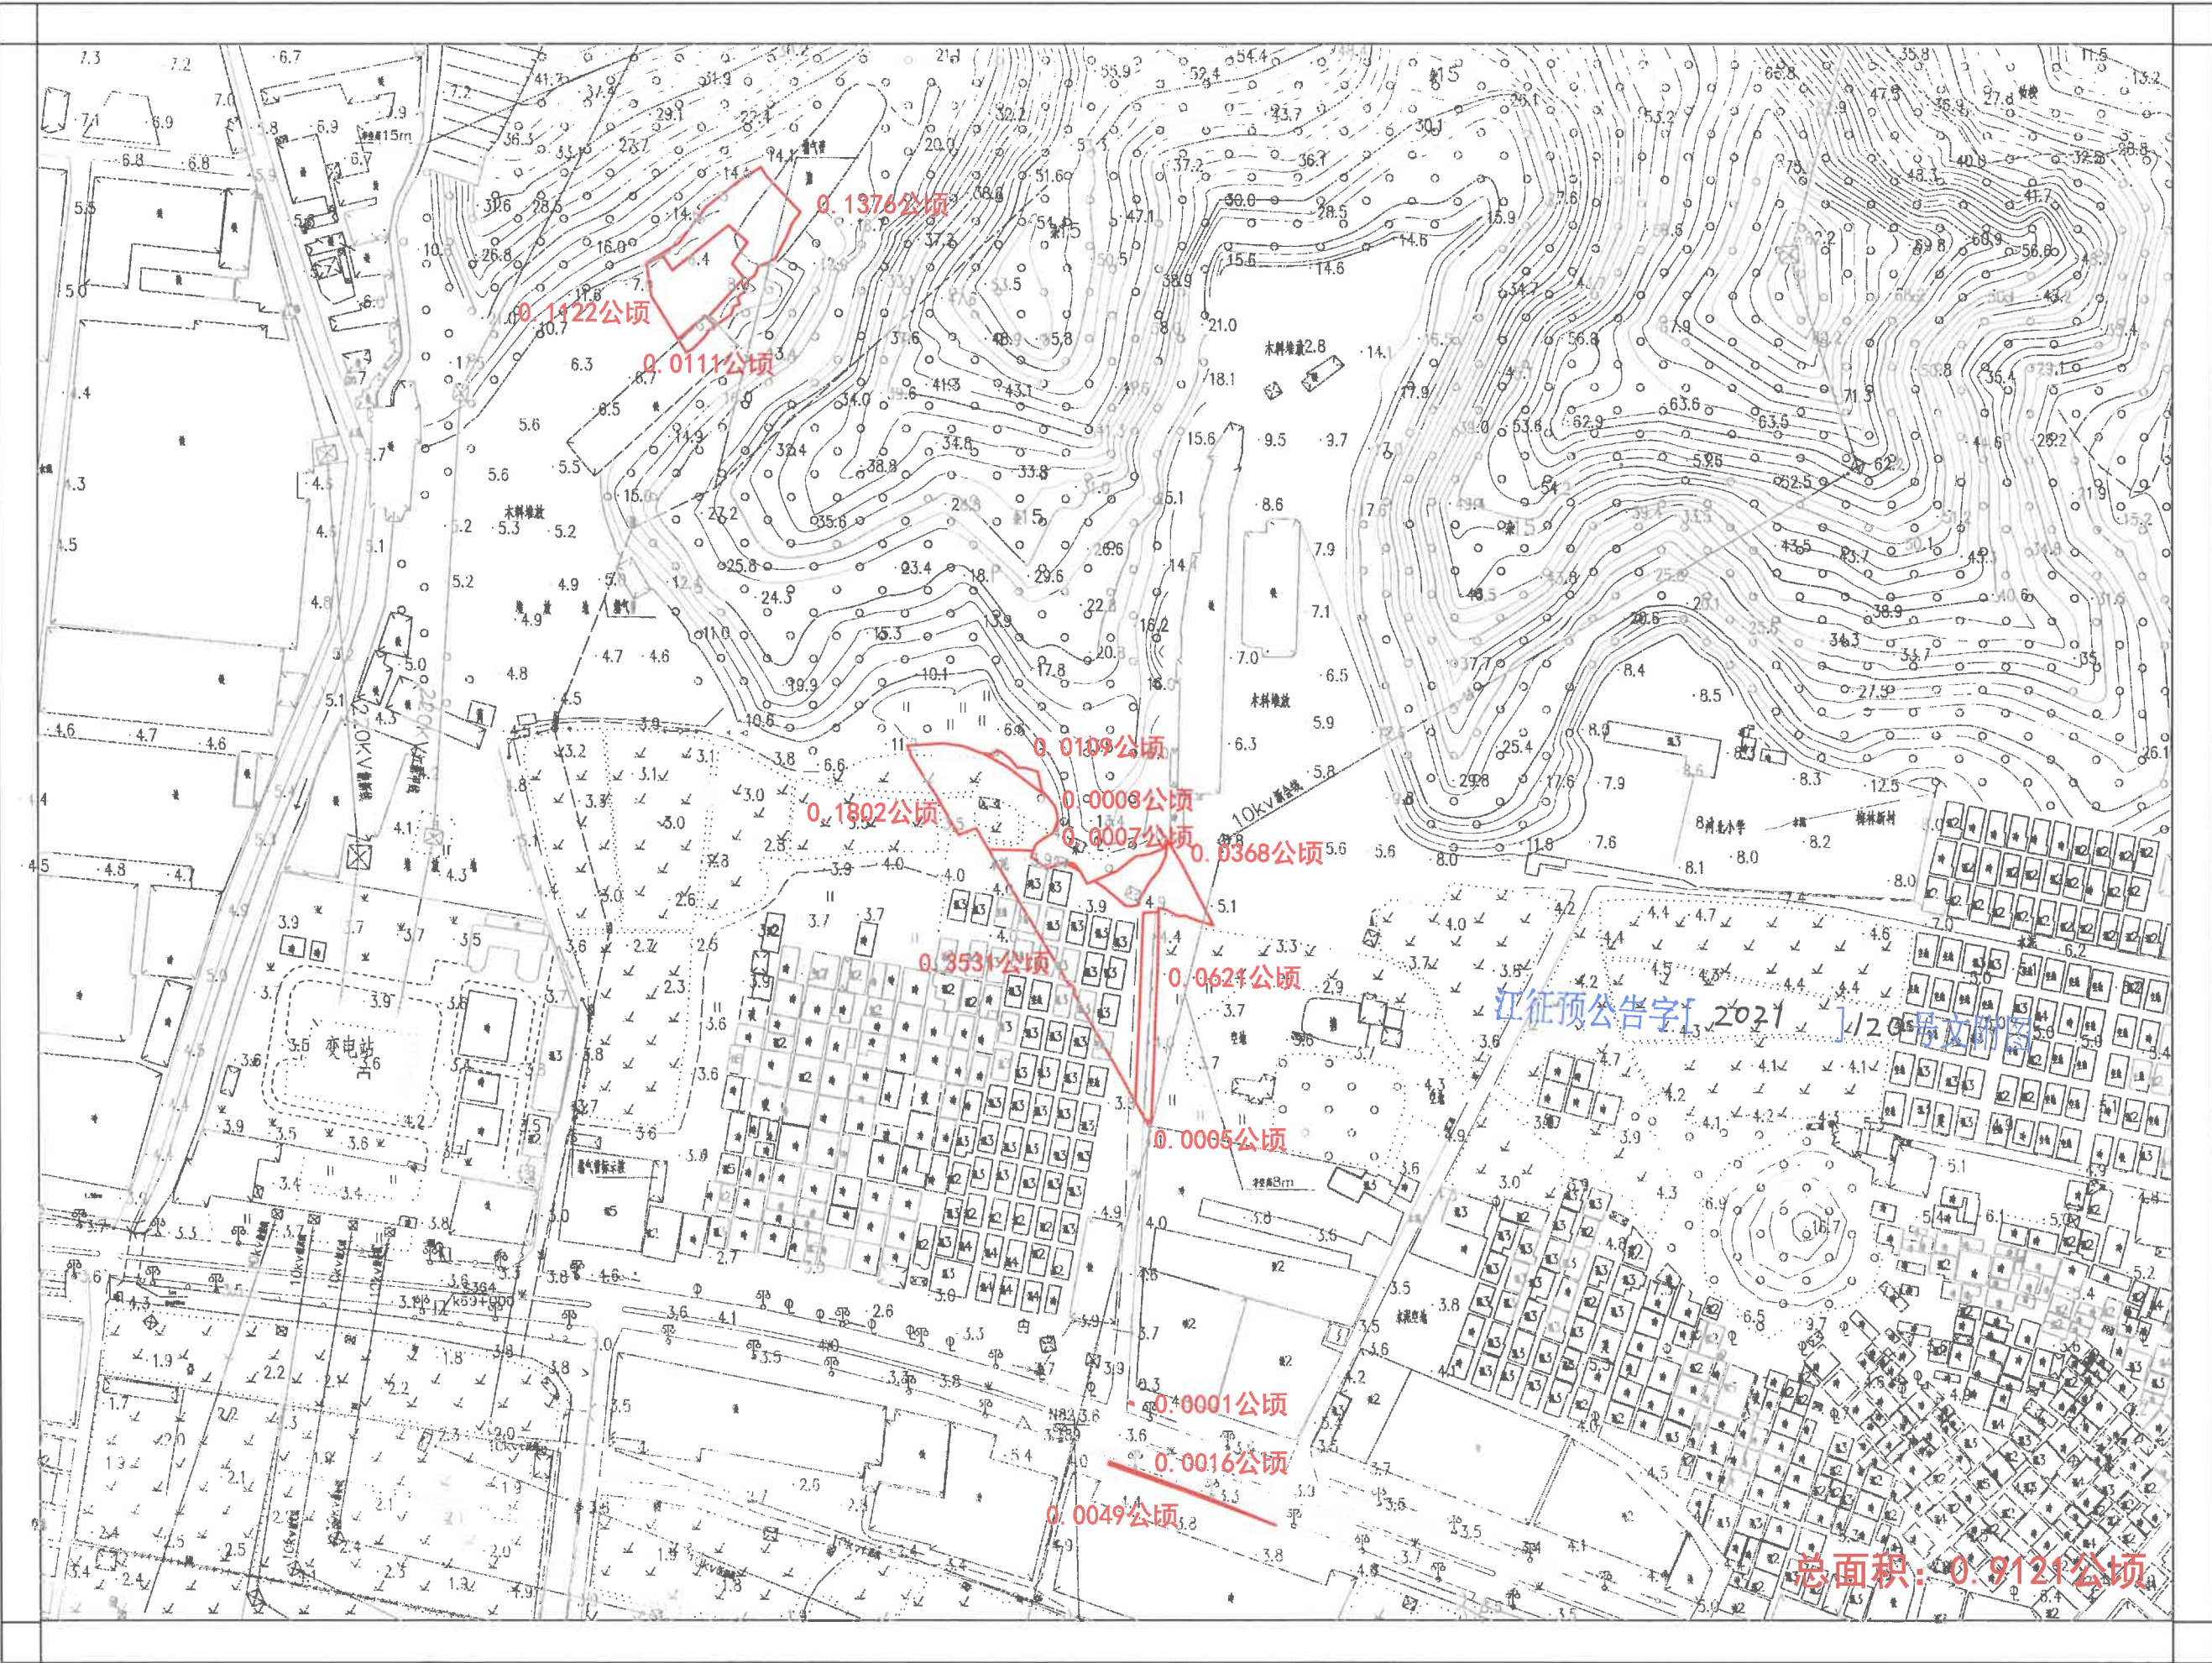


——江门市新会区会城街河北梅昌经济合作社农民集体

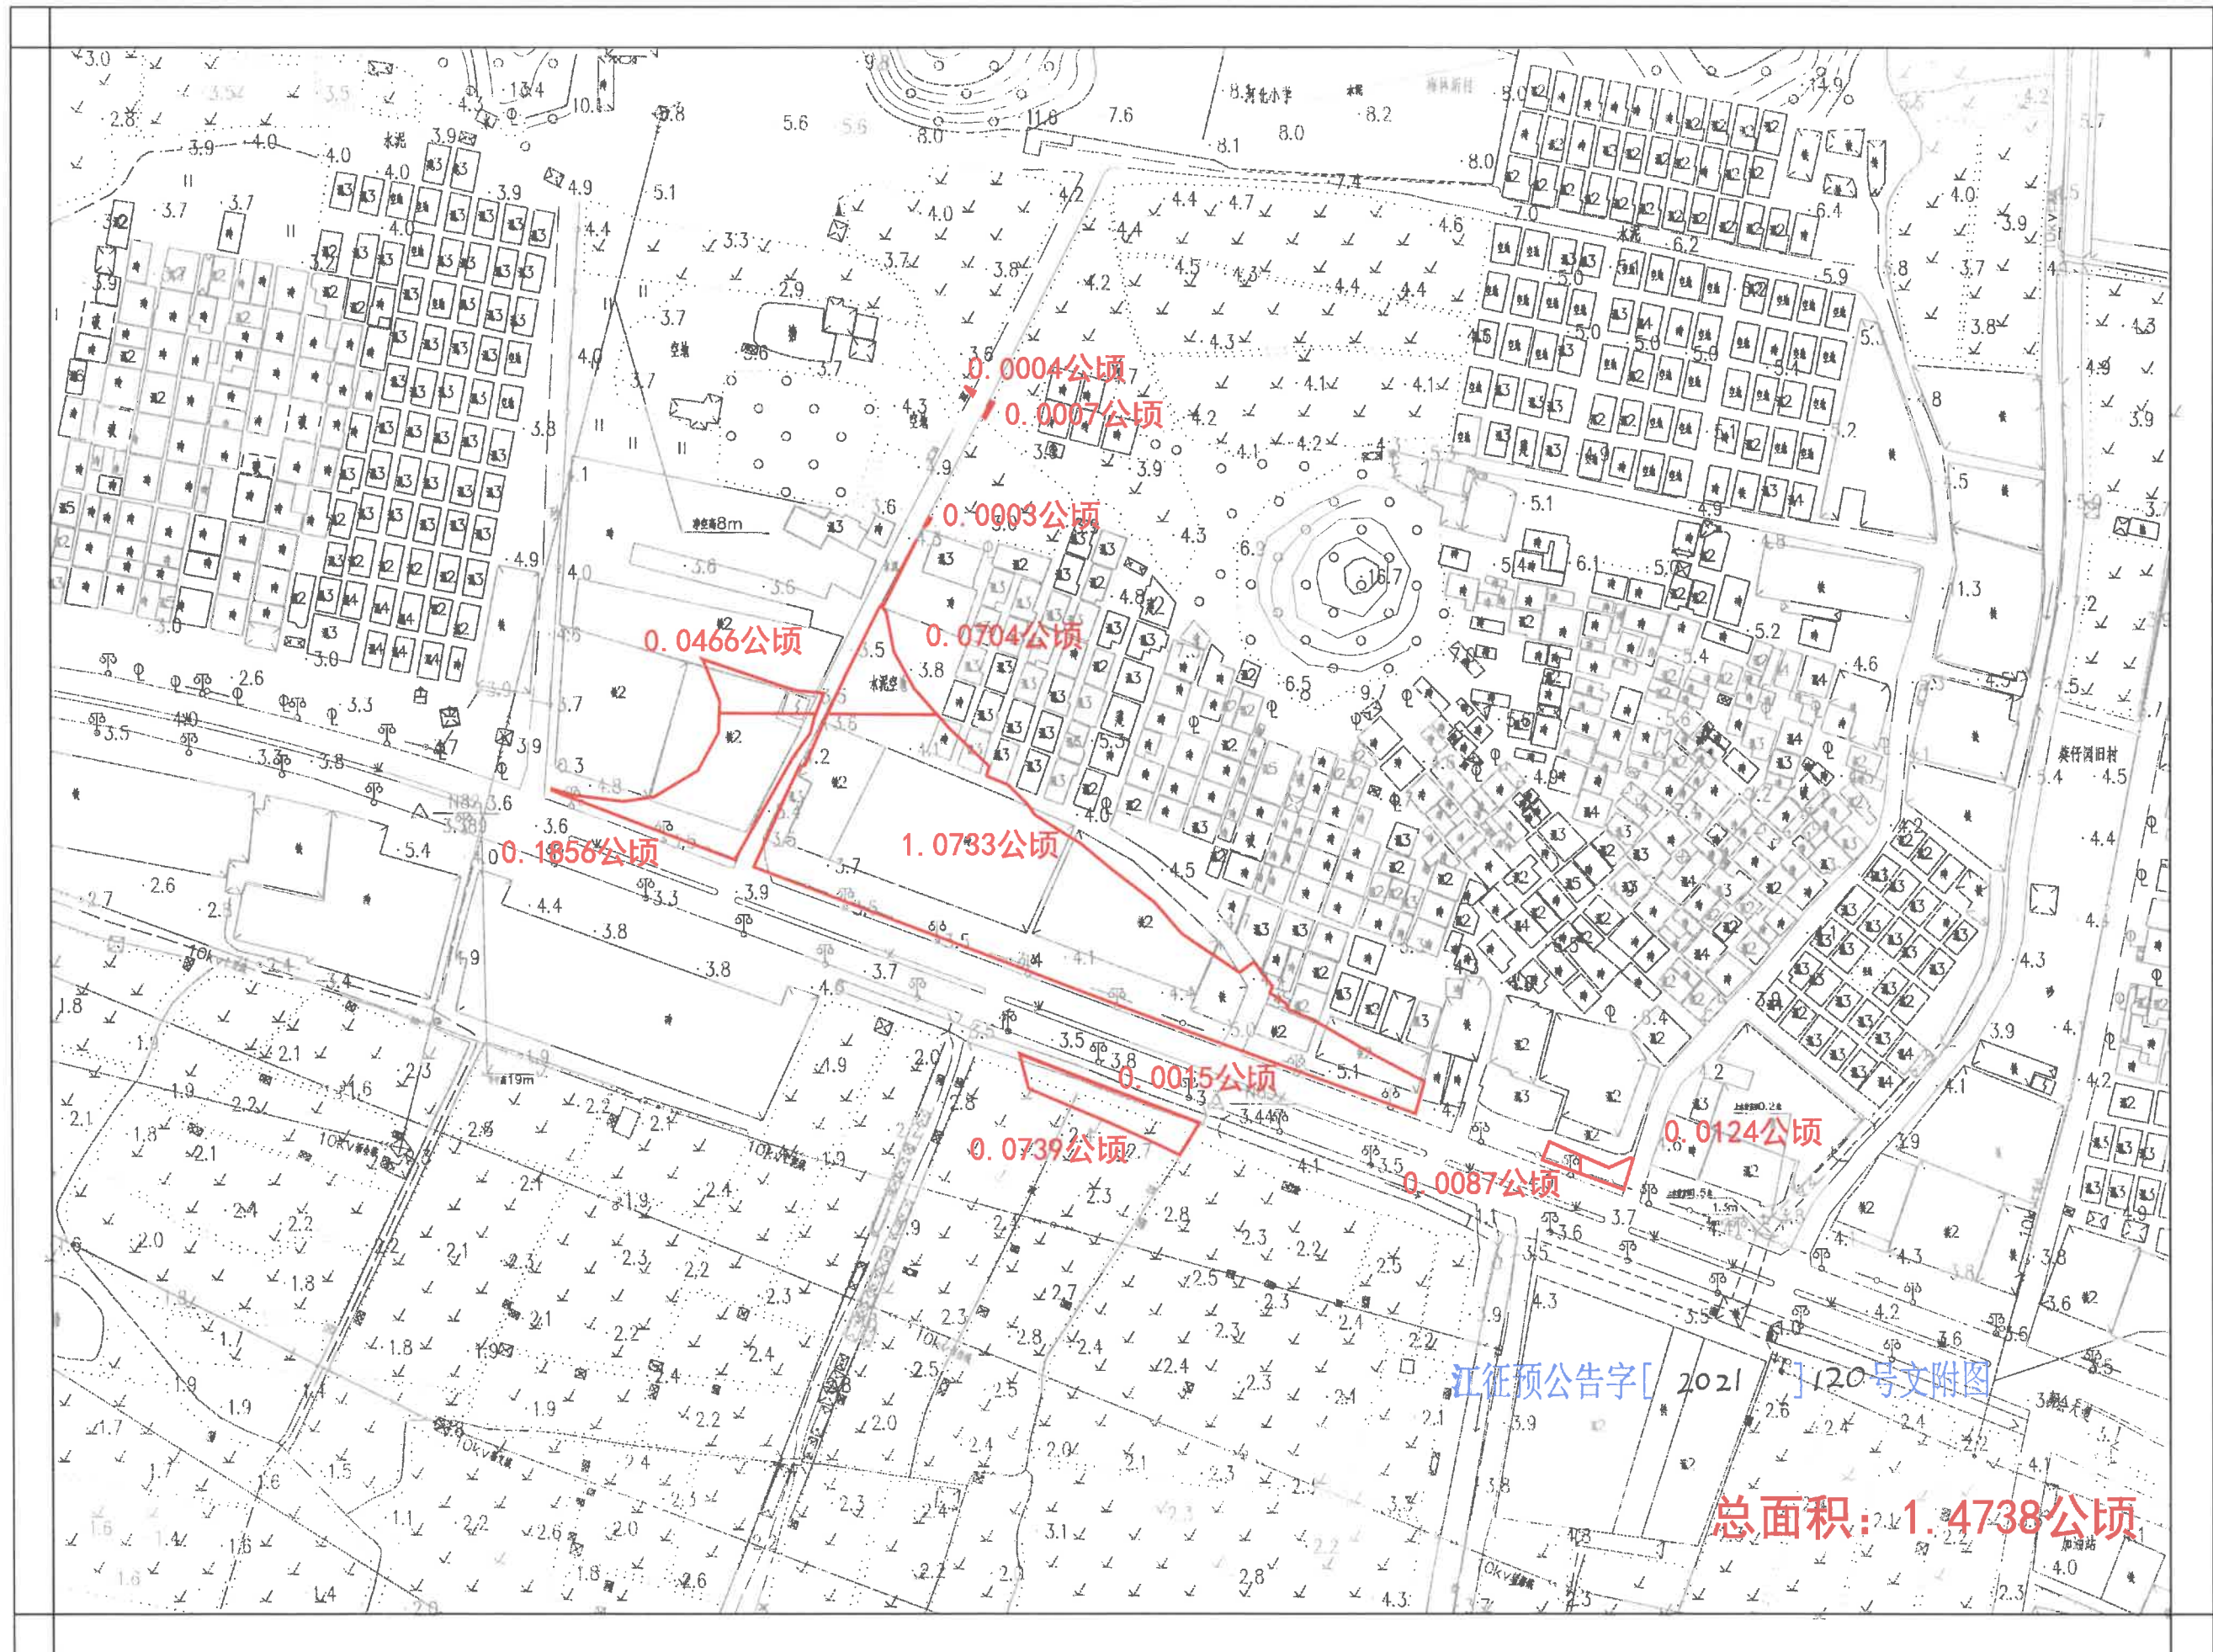

国道G240线新会会城至牛湾段改建工程征地预告附图
 ——江门市新会区会城街河北葵仔园经济合作社农民集体

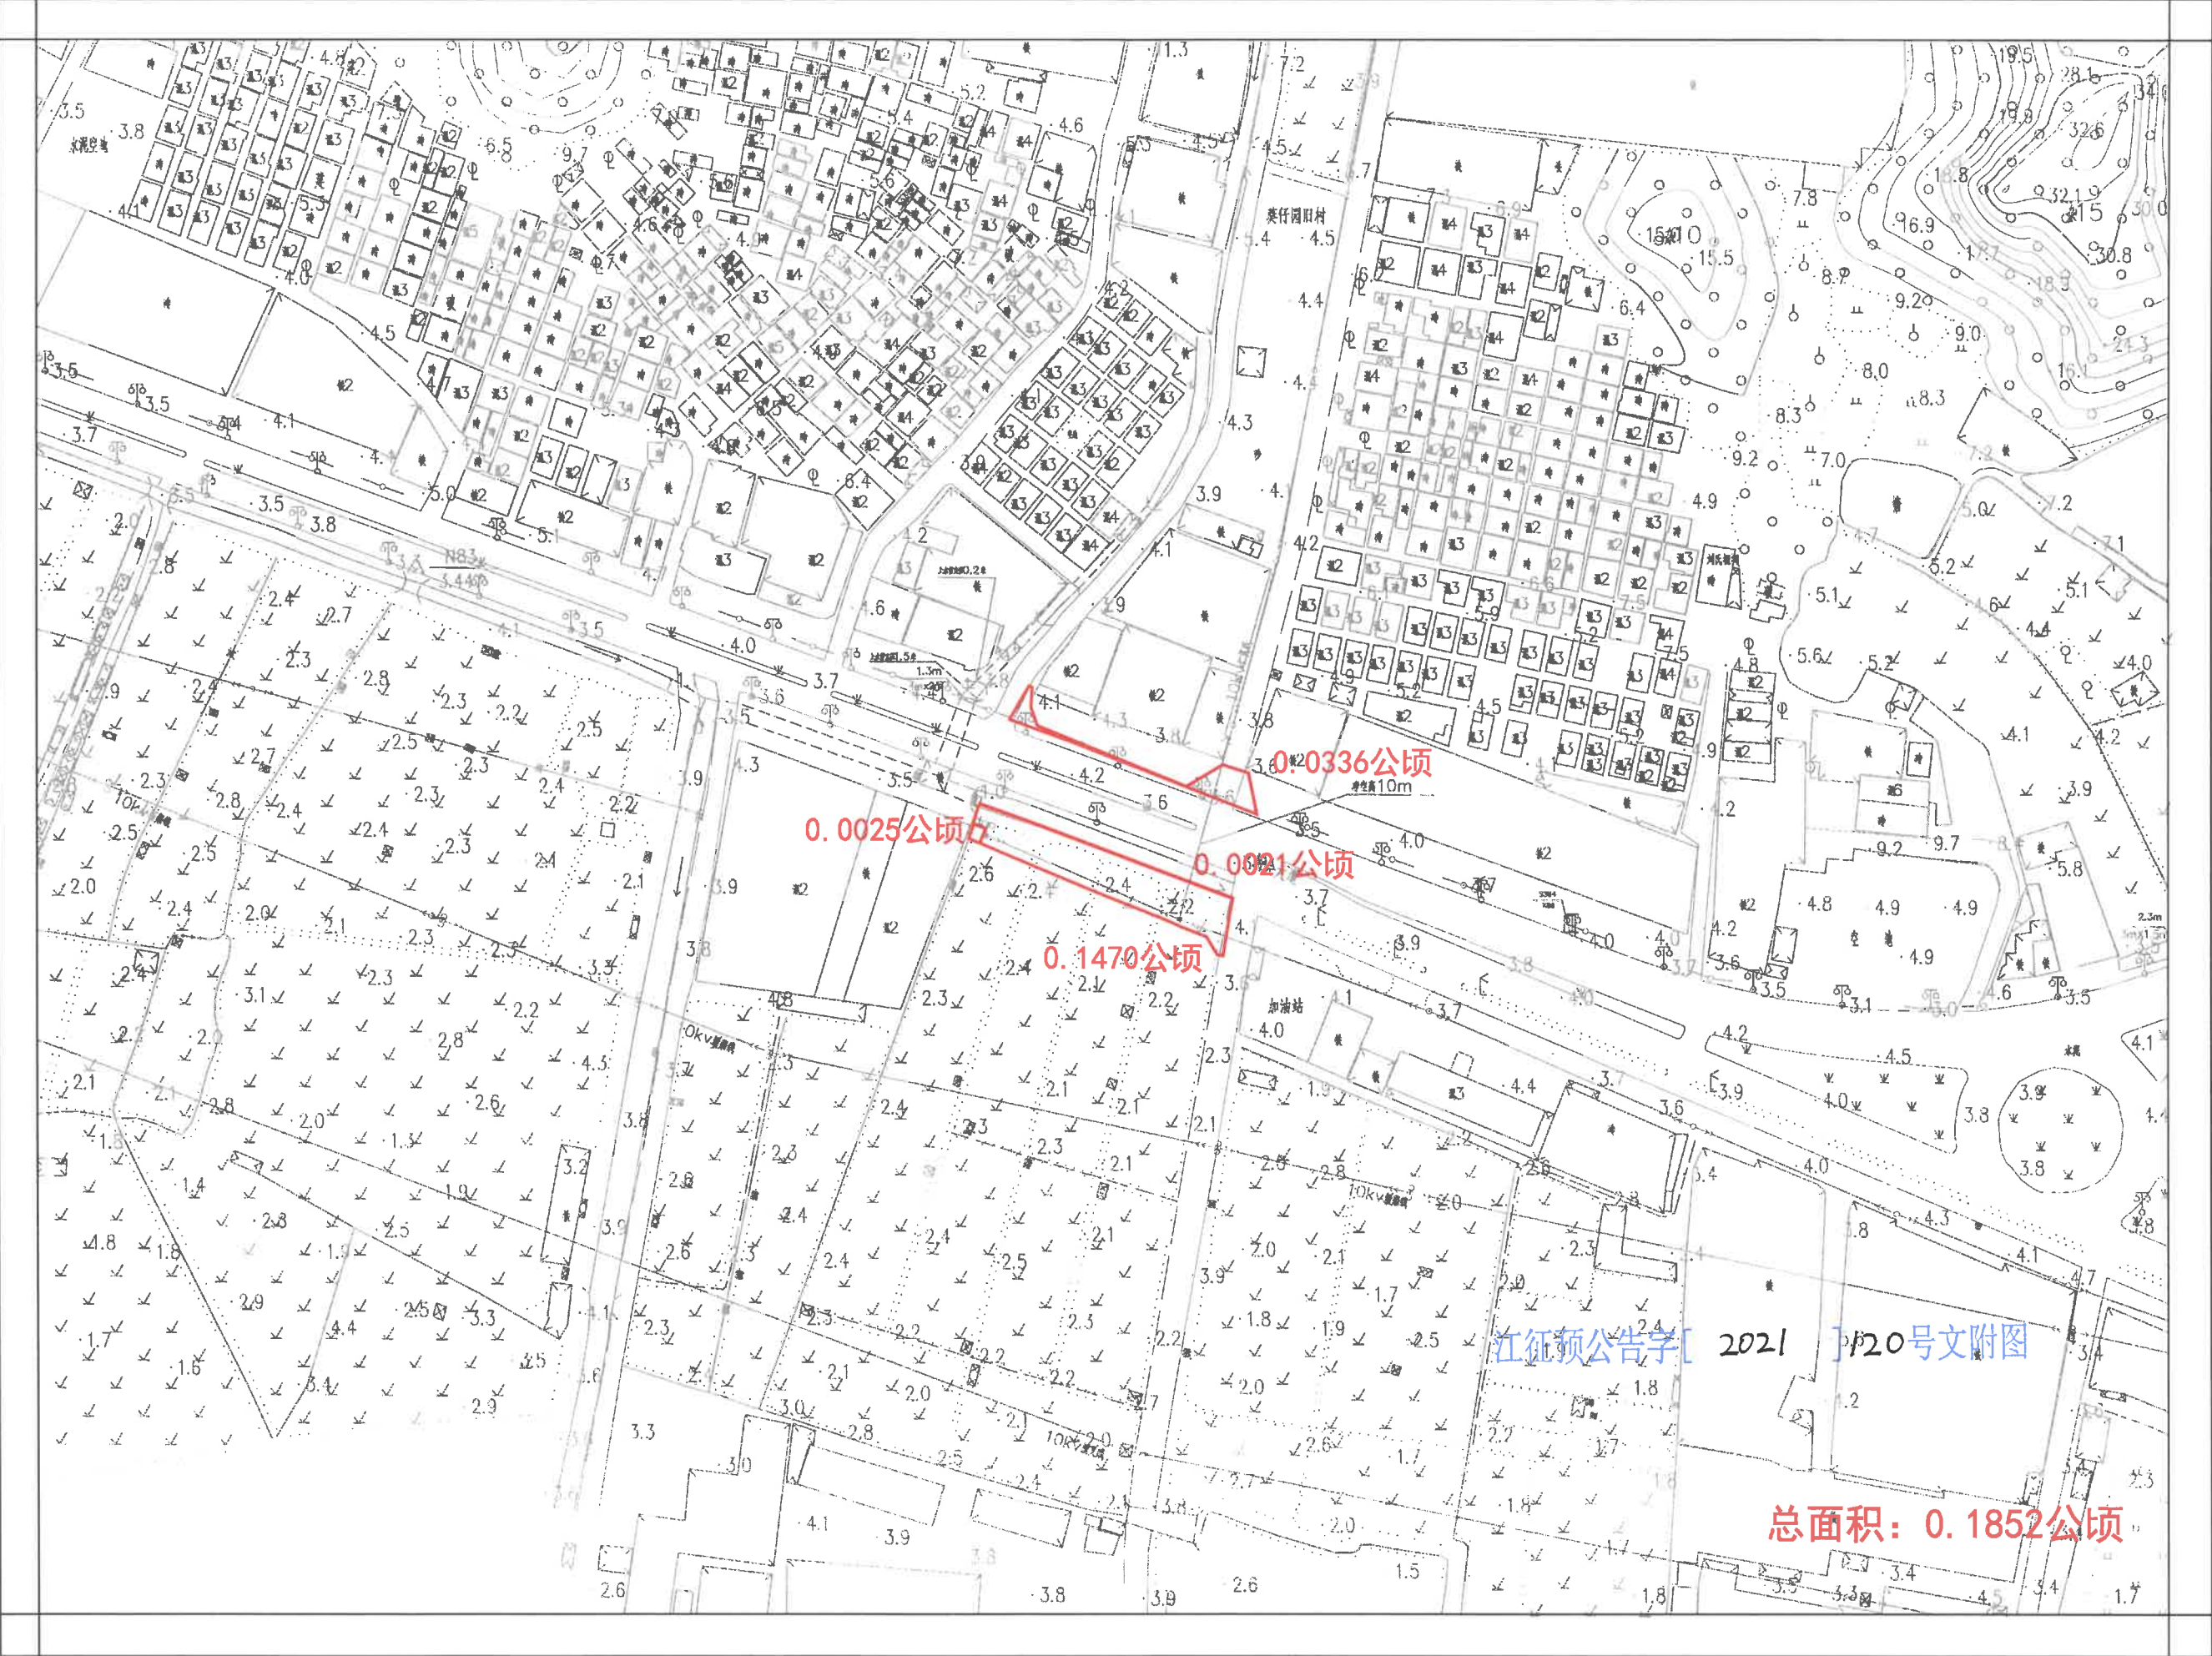


——江门市新会区会城街河北经济联合社农民集体2/2

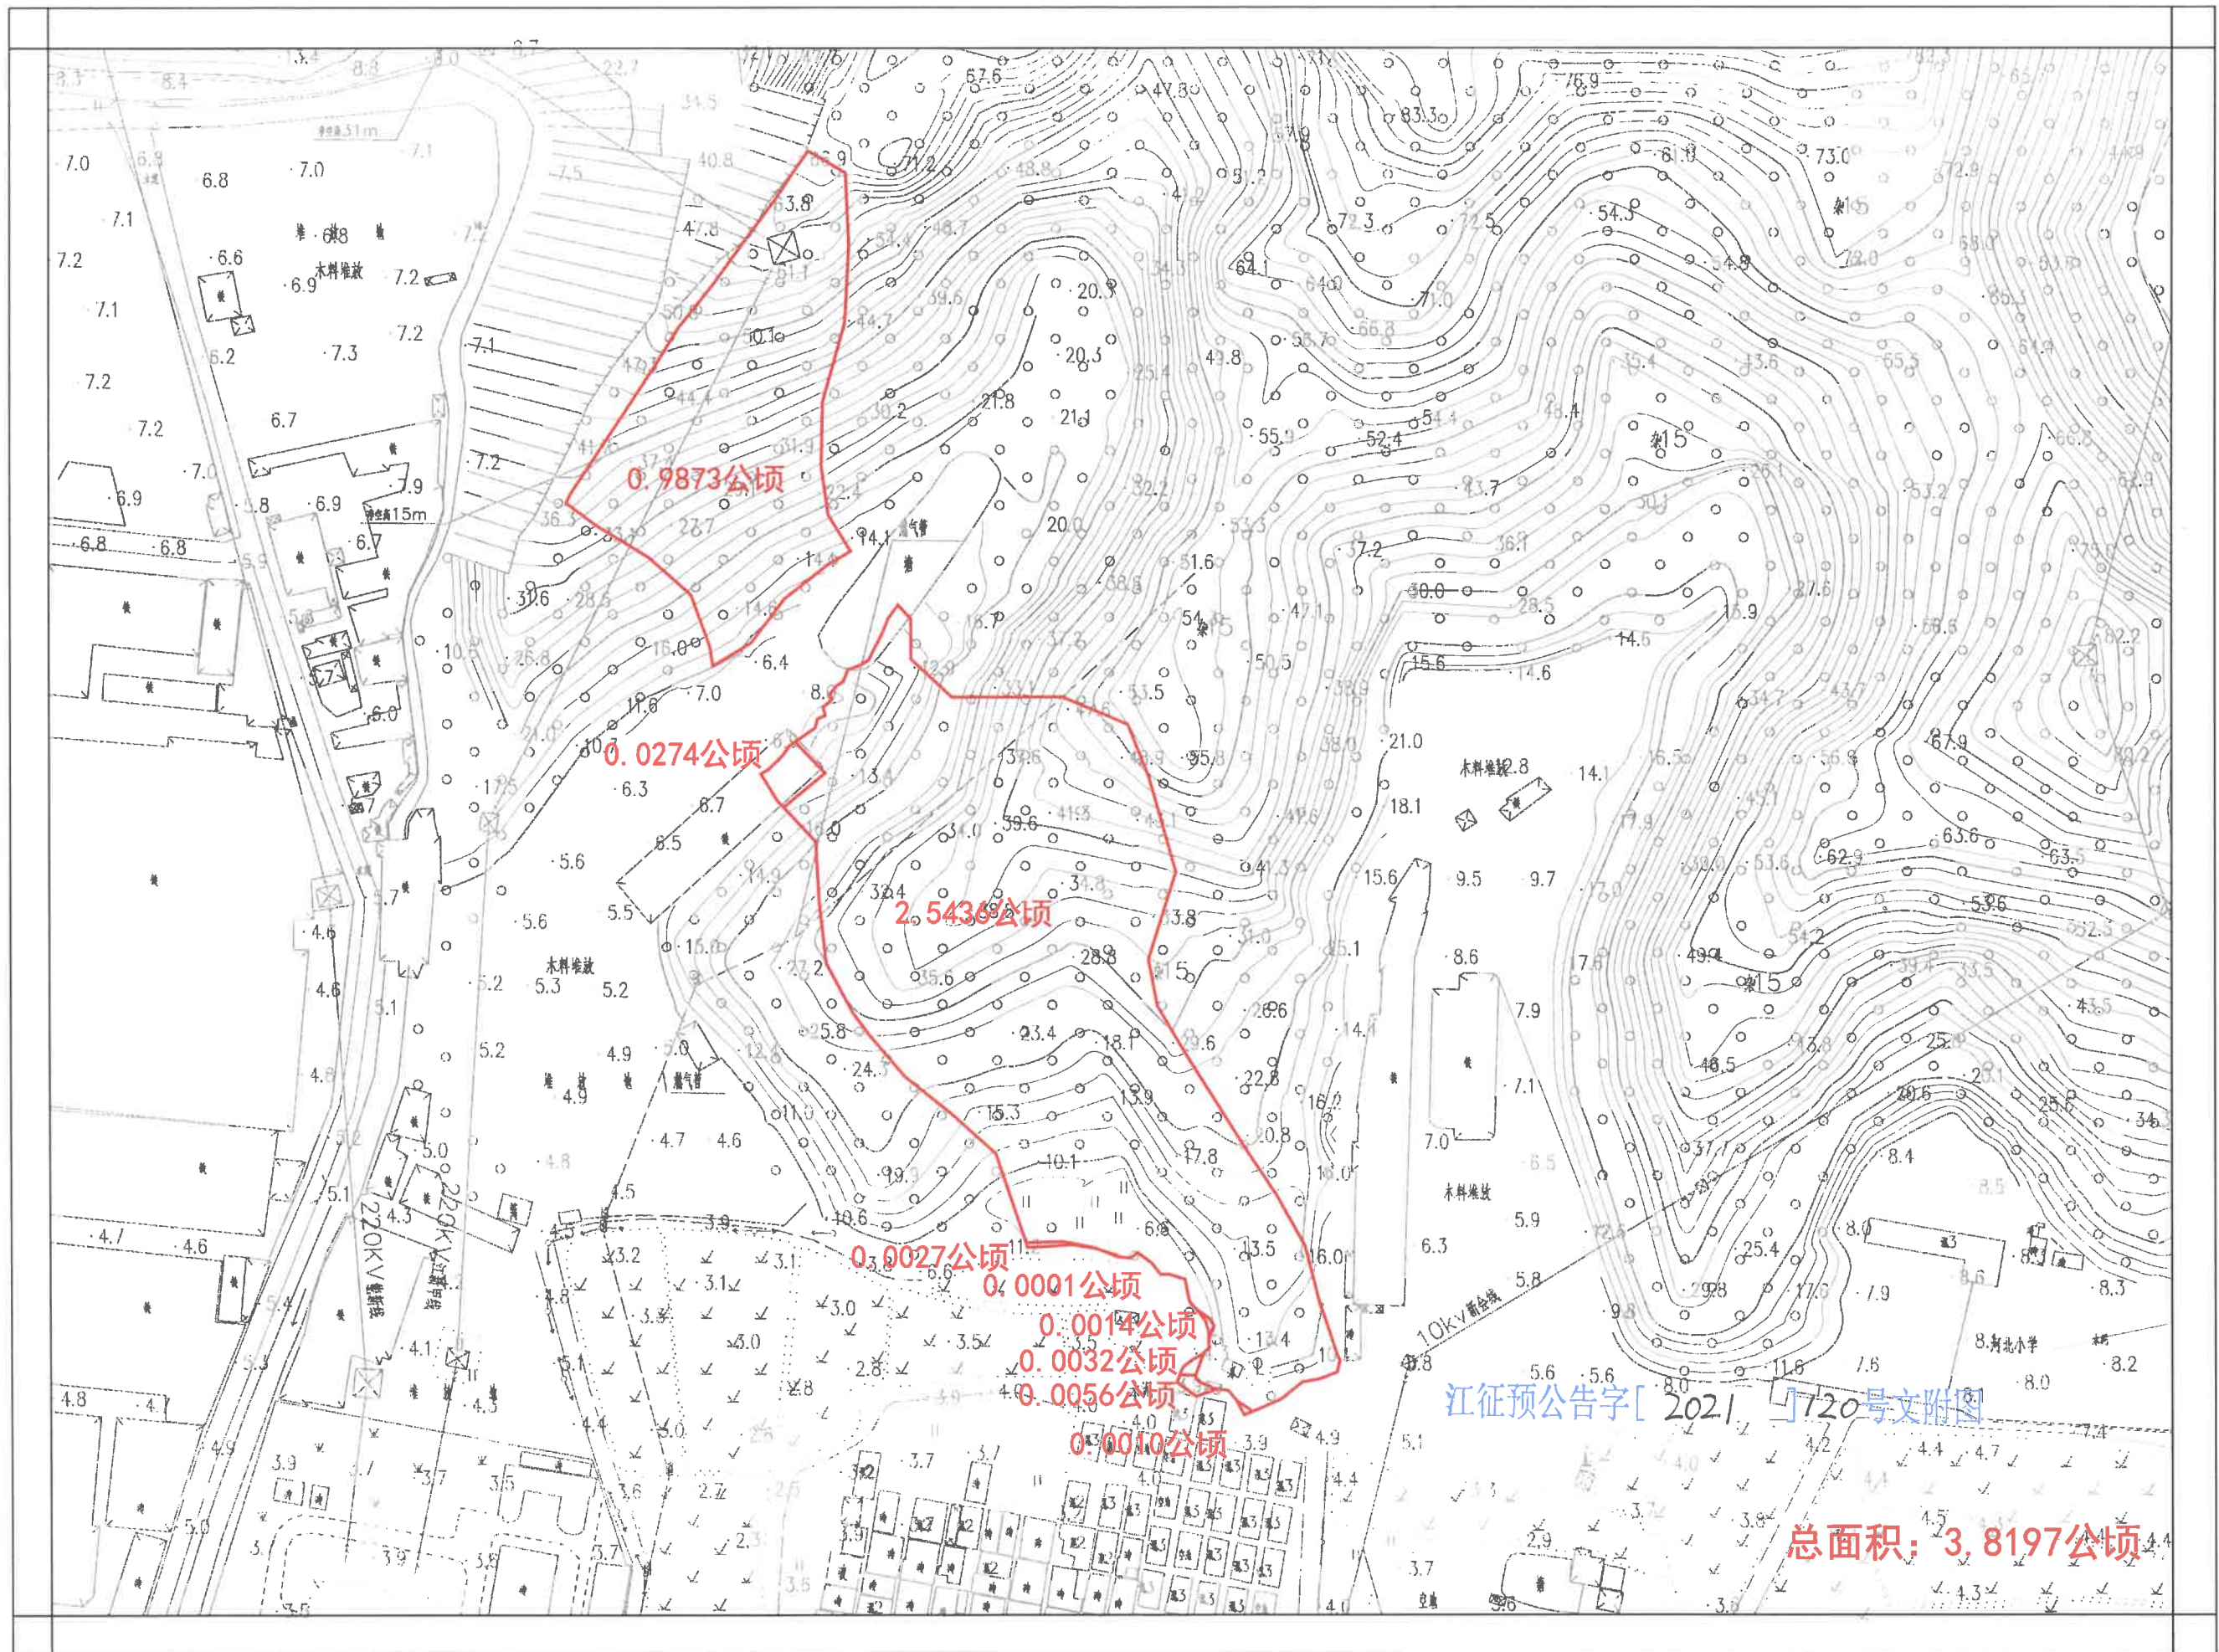


国道G240线新会会城至牛湾段改建工程征地预告附图

——江门市新会区会城街河北经济联合社农民集体1/2

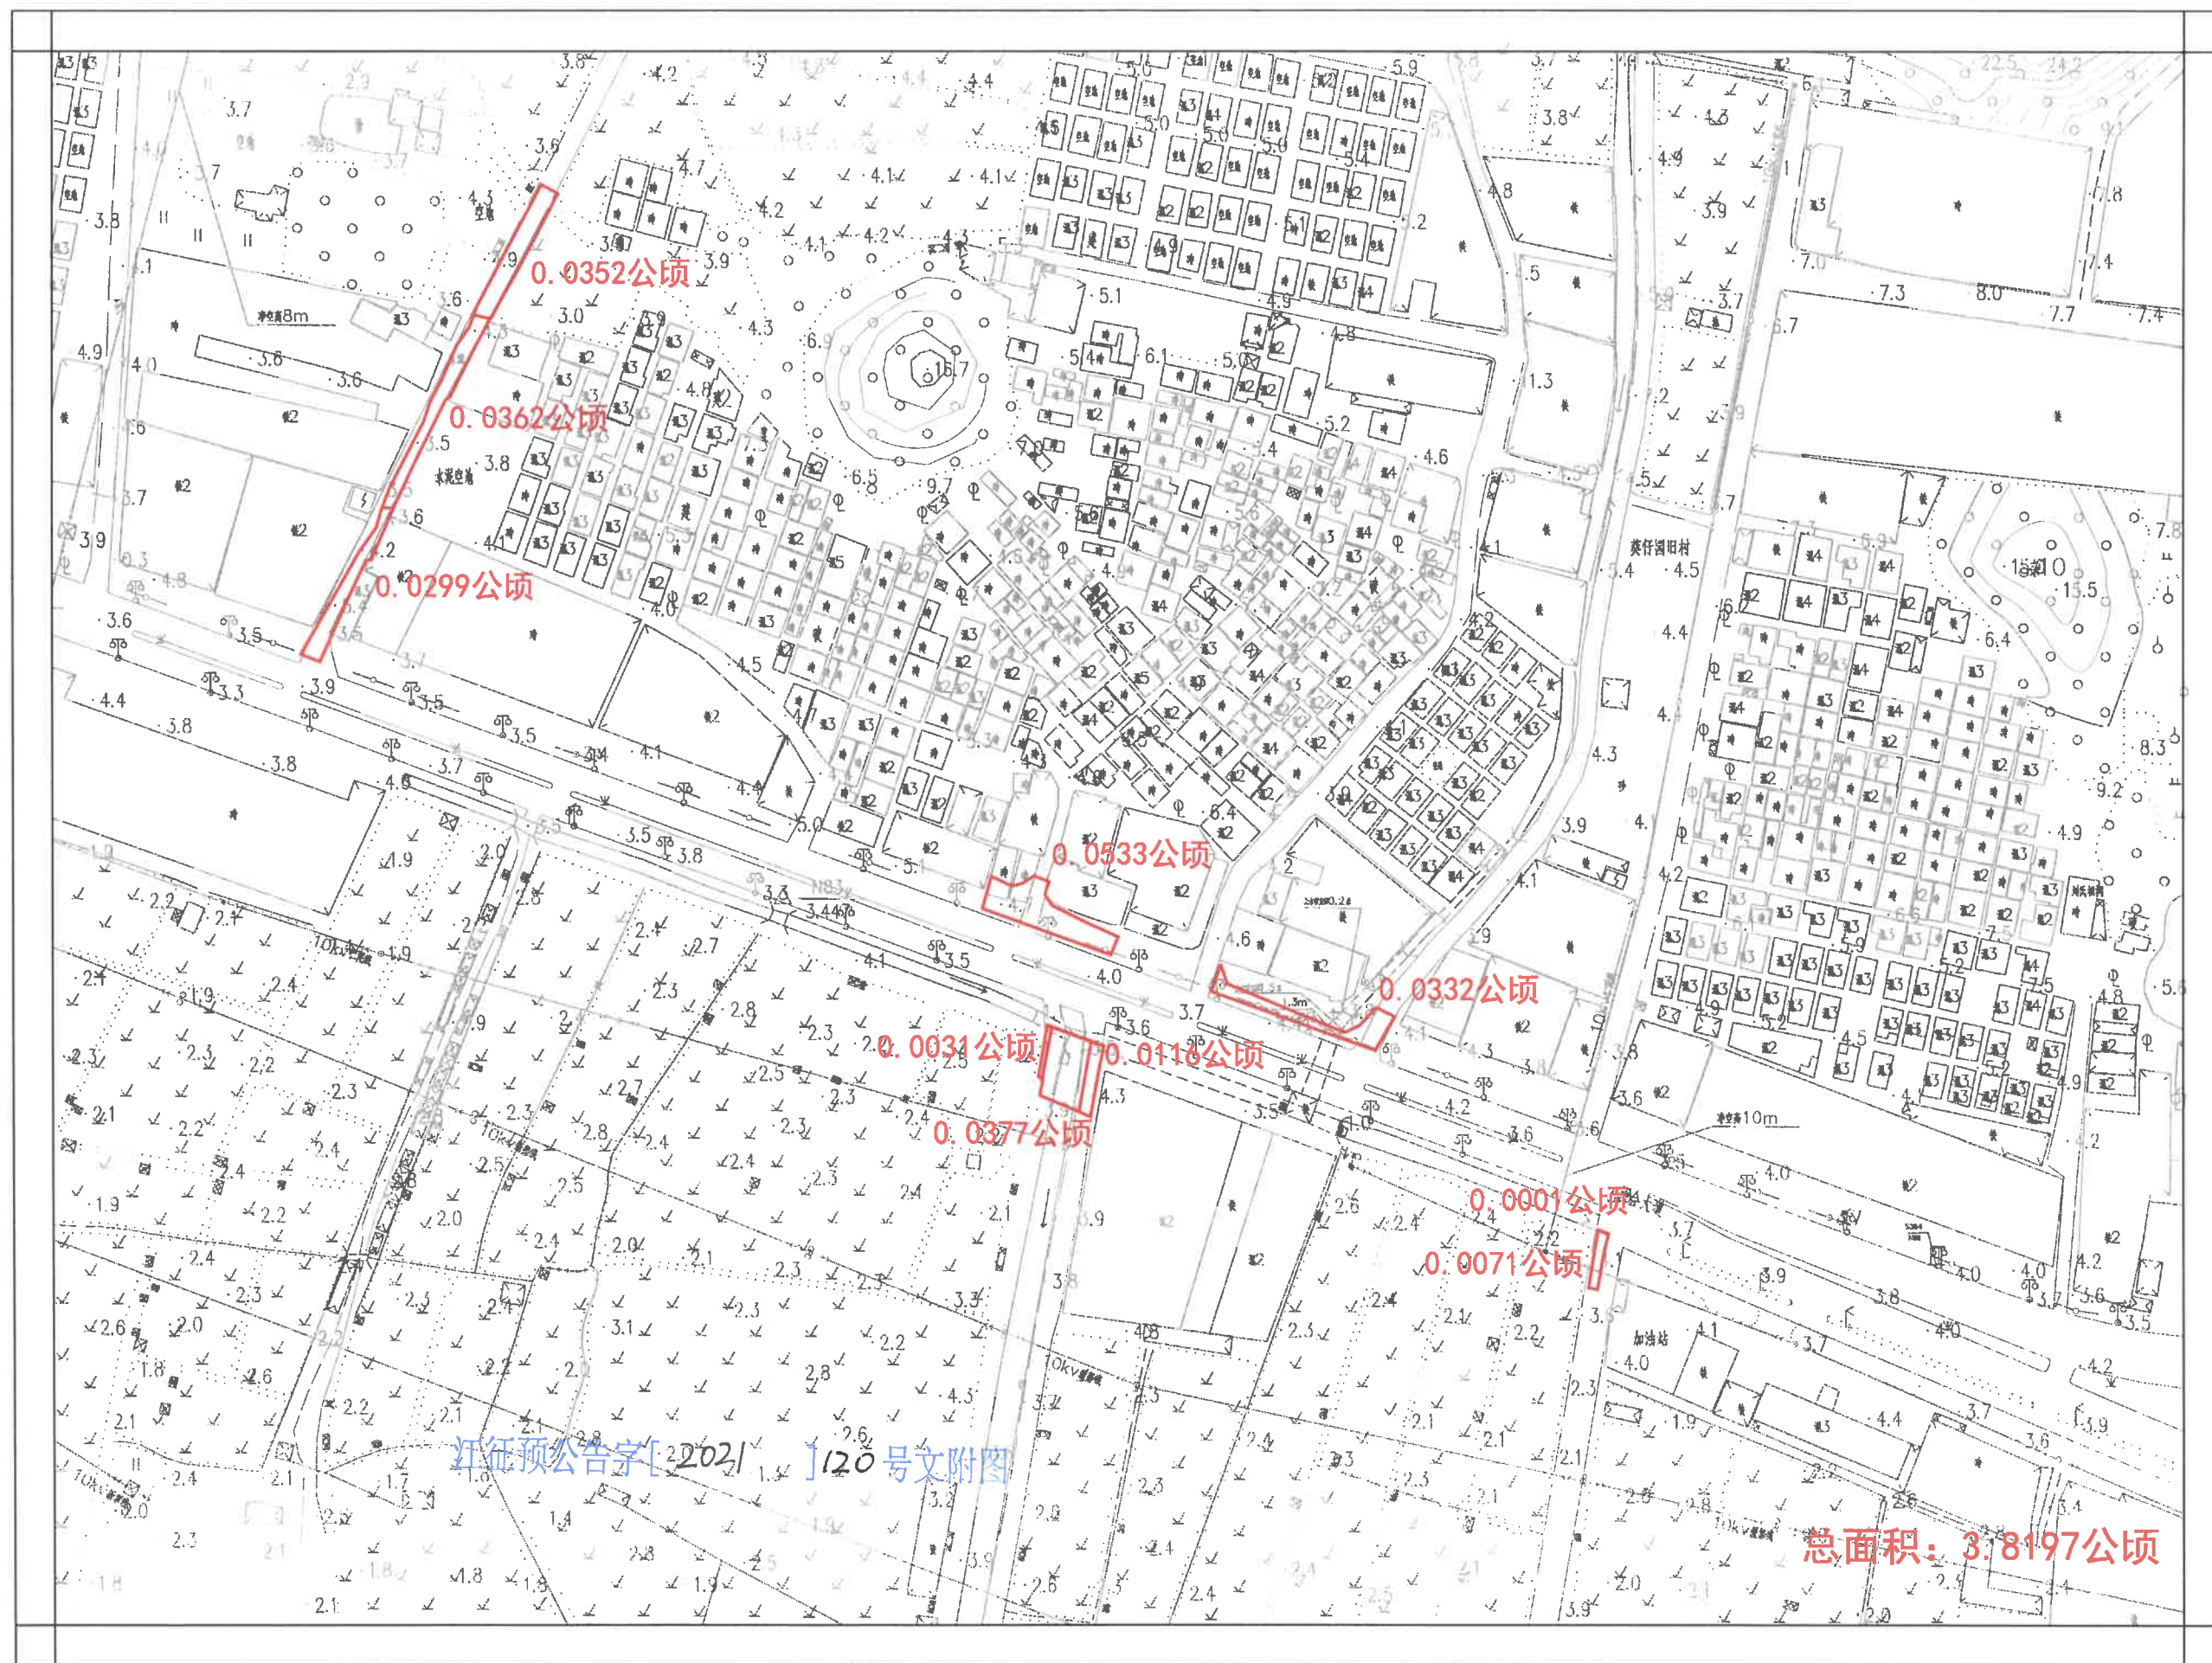

国道G240线新会会城至牛湾段改建工程征地预公告附图

——江门市新会区会城街河北芳二经济合作社农民集体；江门市新会区会城街河北芳一经济合作社农民集体

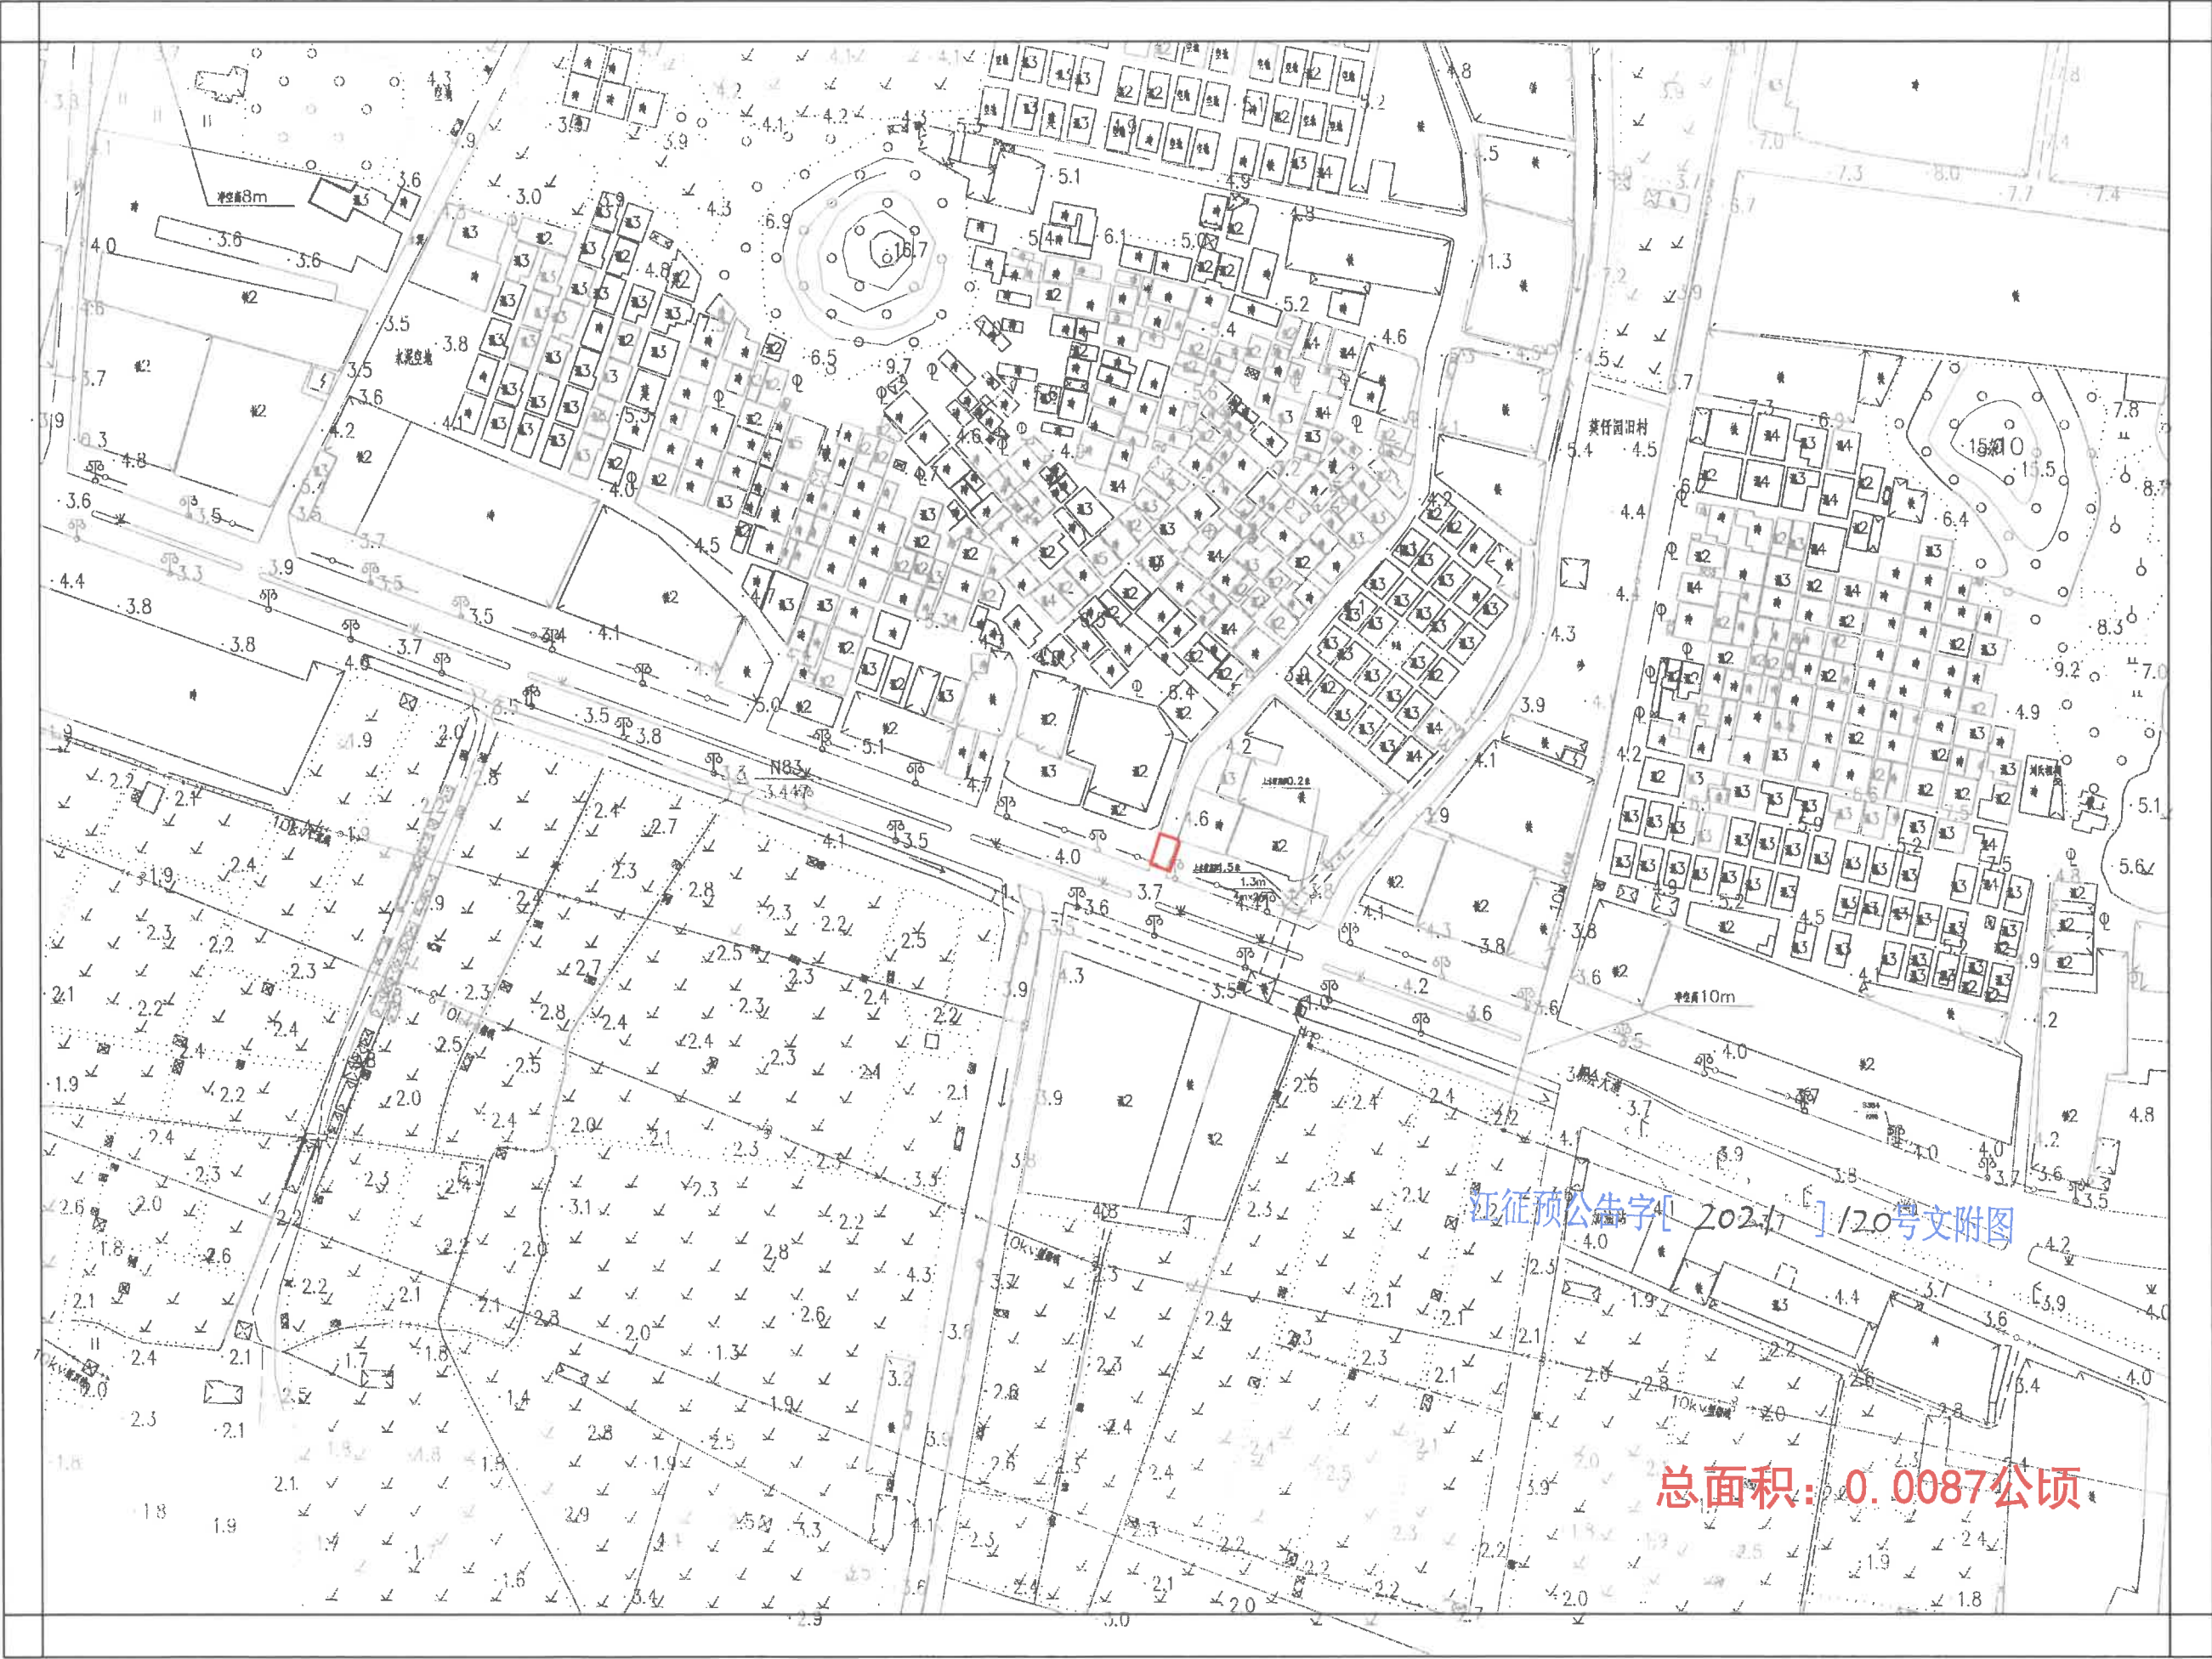

国道G240线新会会城至牛湾段改建工程征地预告附图

——江门市新会区会城街河北芳一经济合作社农民集体

